

MODULARIO
F. rig. rend. 497




MINISTERO DELLE FINANZE
DIREZIONE GENERALE DEL CATASTO E DEI SS.TT.EE.
CATASTO EDILIZIO URBANO (RDL 13-4-1939, n. 652)

MOD. **8N** (CEU)

Planimetria di u.i.u. in Comune di PIOLTELLO Via C. MONTEVERDI civ. 10

PIANO INTERRATO H=mt. 2,40

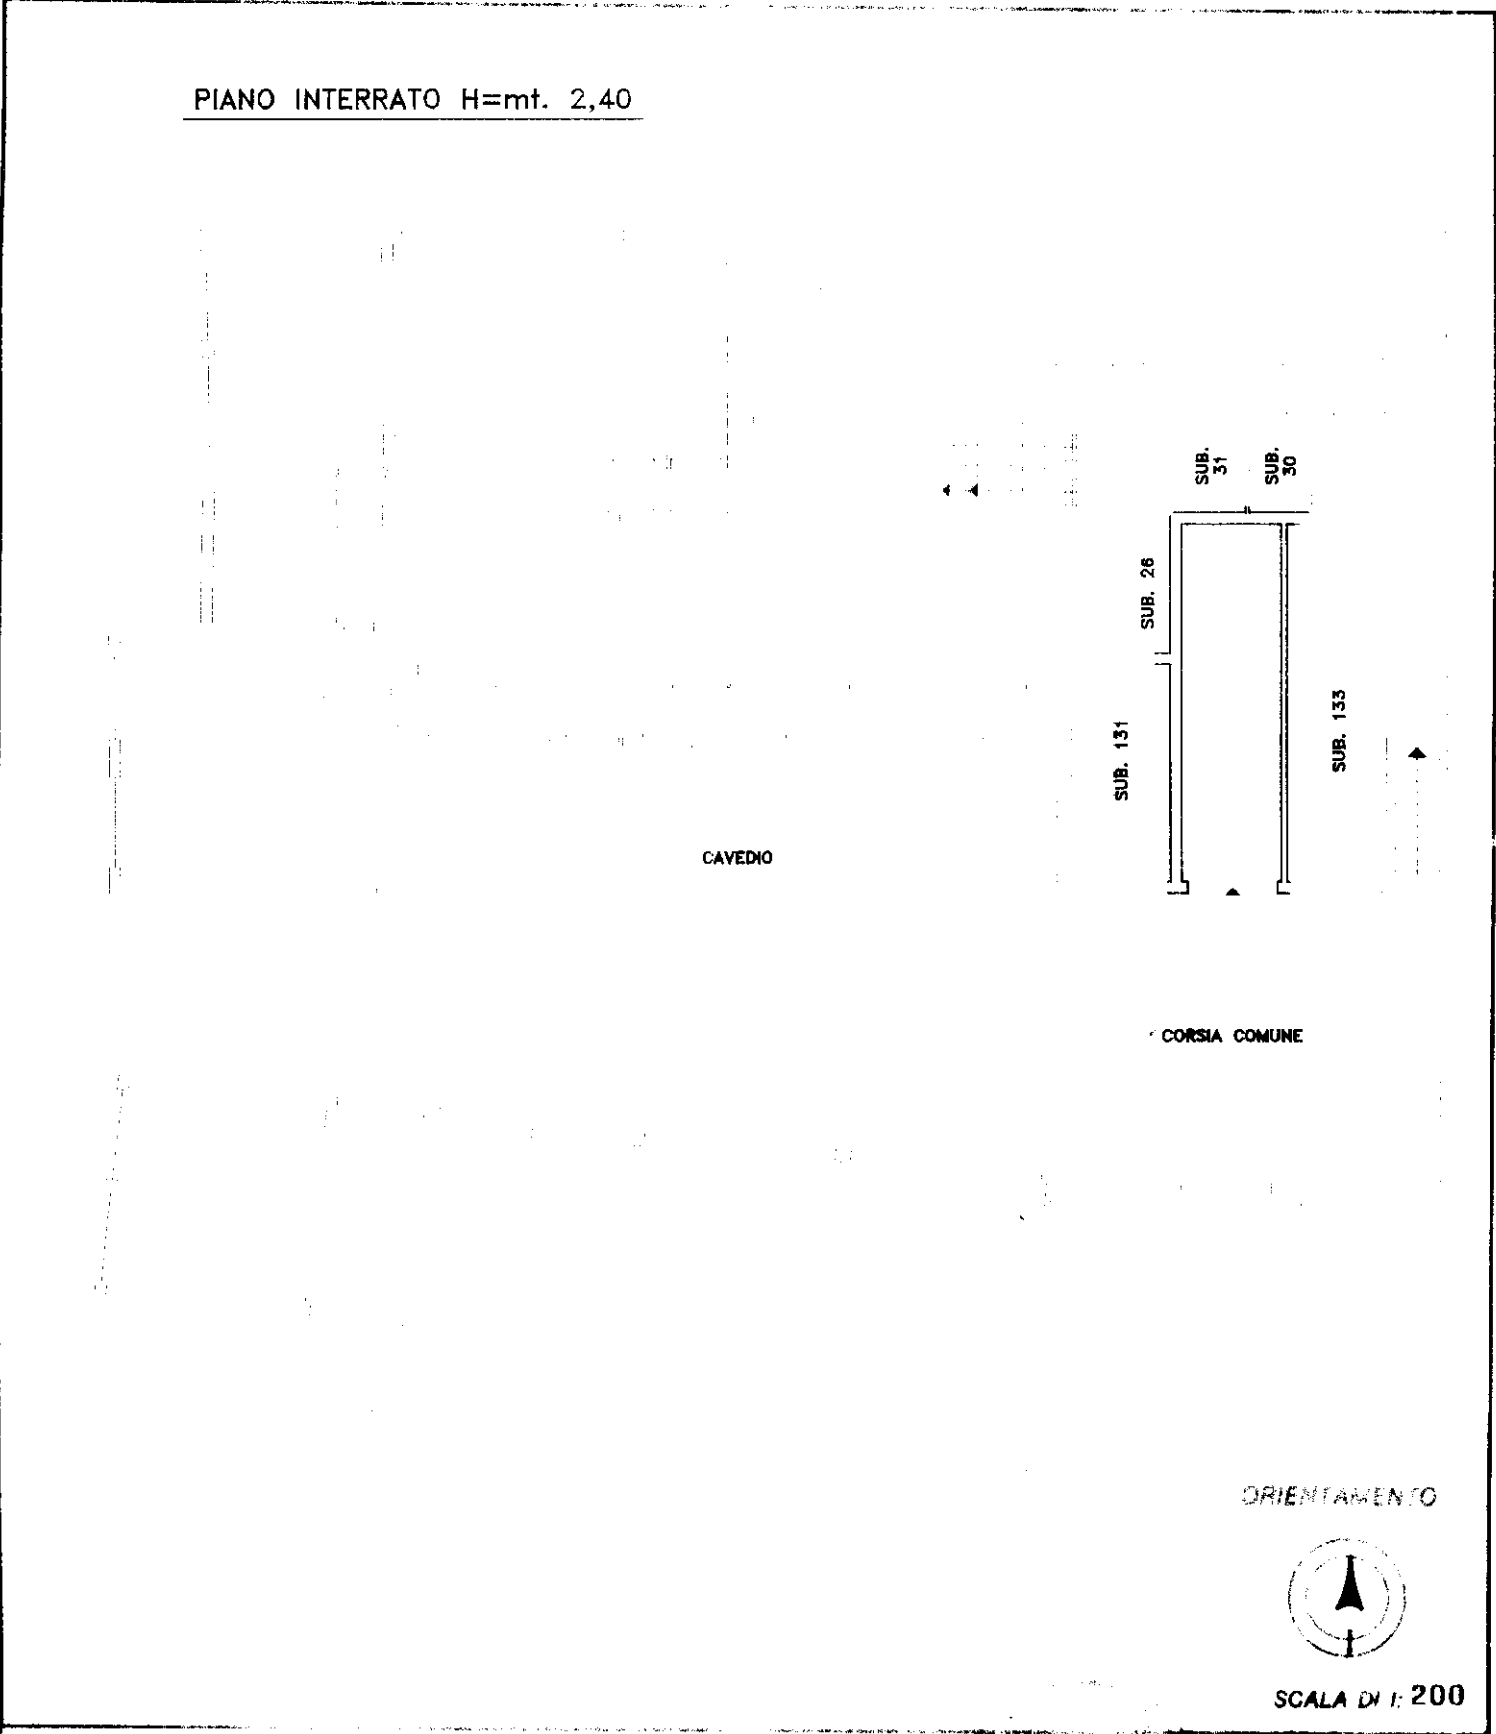

CAVEDIO

CORSIA COMUNE

ORIENTAMENTO

SCALA DI 1: 200

Dichiarazione di N.C. ☒
Denuncia di variazione ☐

Identificativi catastali:
F. 2
n. 817 sub. 132

data del 12/02/2021
cognome e nome BRONDOLO MARIA LUISA
iscritto all'albo dei GEOMETRI
della provincia di ALESSANDRIA 1663
data 12/02/2021 Firma Brondolo M. Luisa

RESERVATO ALL'UFFICIO

10 metri

Data presentazione:21/02/1997 - Data: 12/02/2021 - n. T155137 - Richiedente: PRGMRC66S26C523B
Totale schede: 1 - Formato di acquisizione: A4(210x297) - Formato stampa richiesto: A3(297x420)
Ultima planimetria in atti

Catasto dei Fabbricati - Situazione al 12/02/2021 - Comune di PIOLTELLO (G686) - < Foglio: 2 - Particella: 817 - Subalterno: 132 >
VIA MONTEVERDI CLAUDIO n. 10 piano: S1;