


PIANO DELLE REGOLE

Classificazione del territorio Comunale (Tavola 07 PdR)




Vincoli Amministrativi (Tavola 03 PdR)

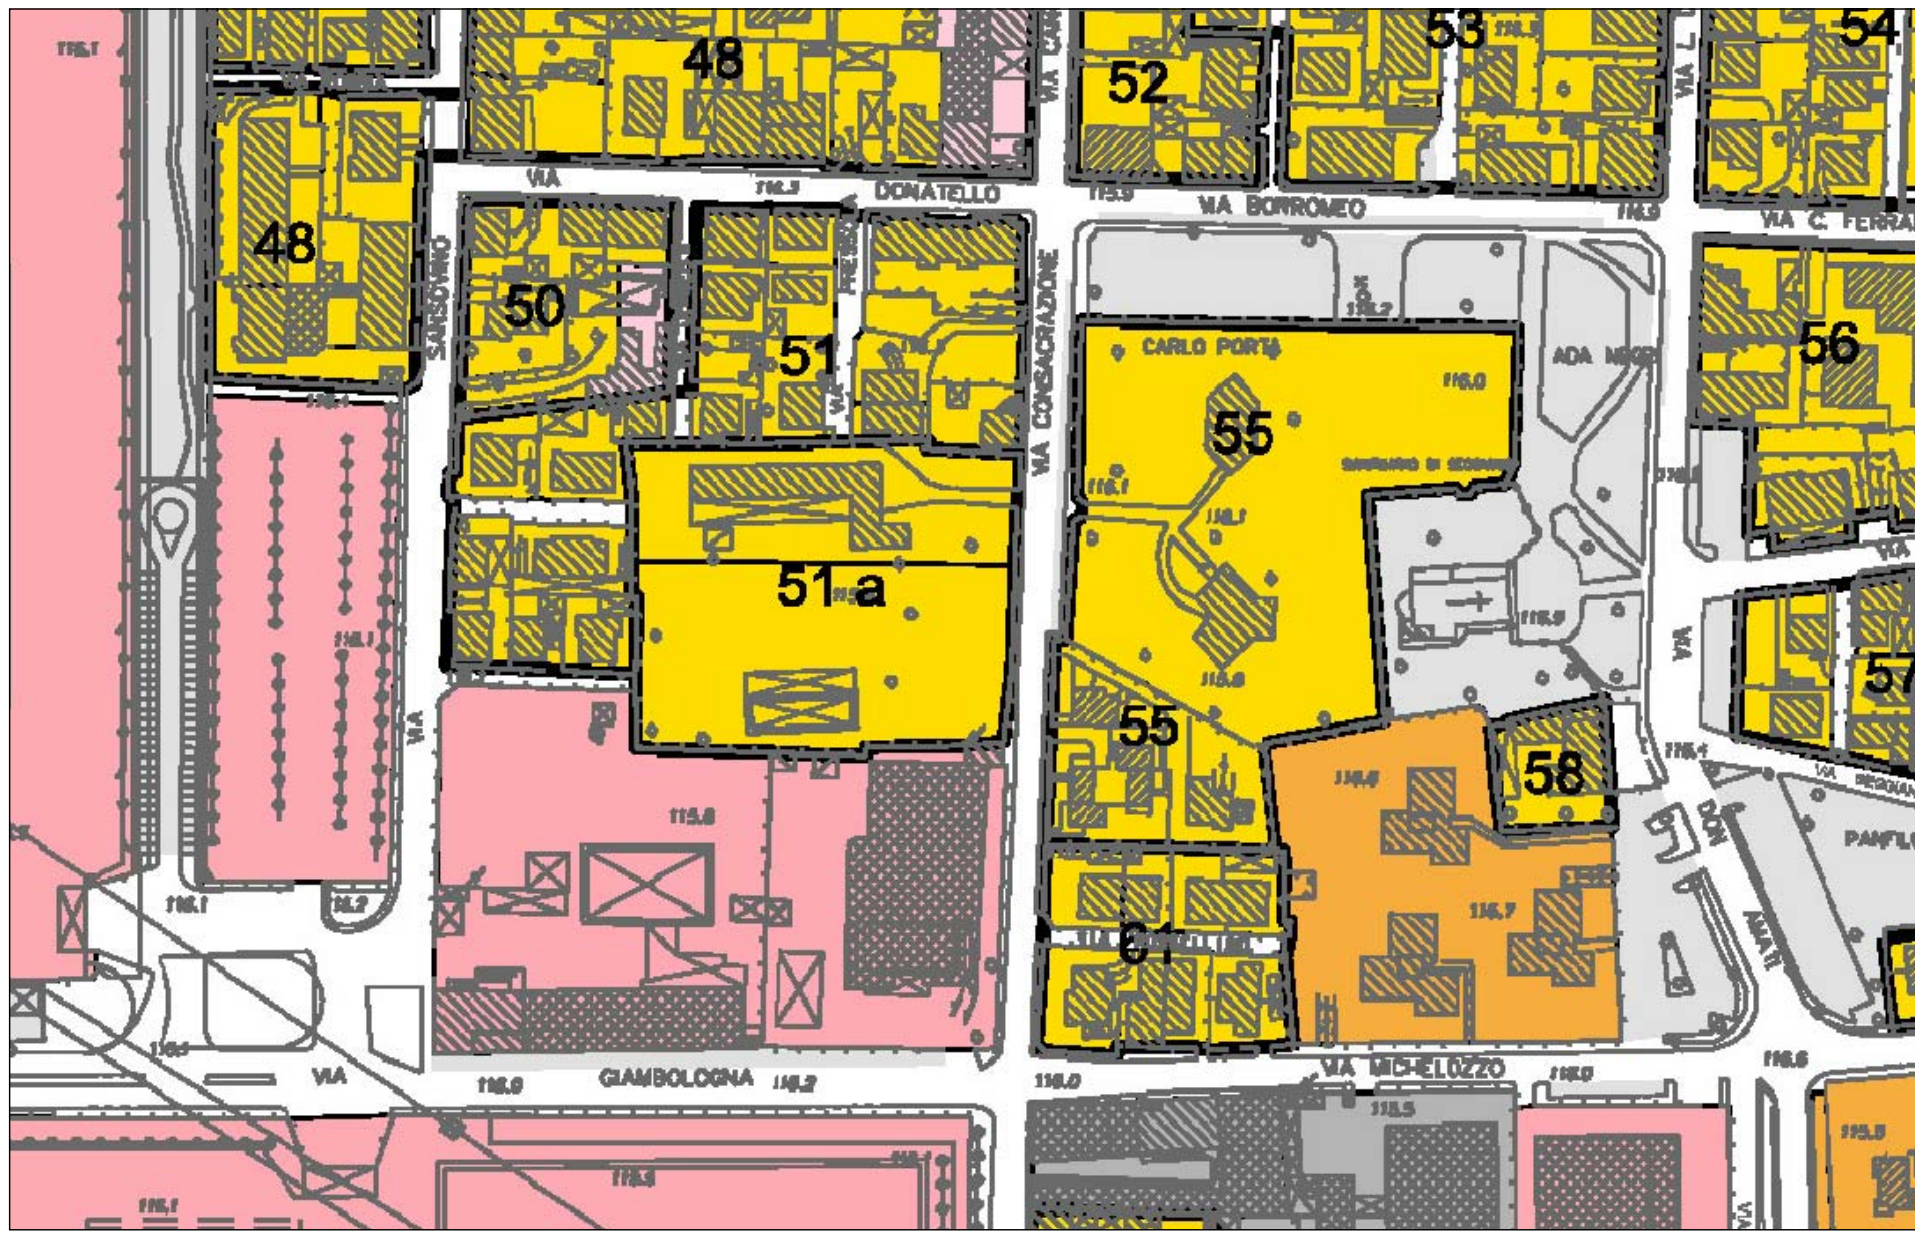

Sintesi sensibilità Paesaggistica (Tavola 05 PdR)




Vincoli Paesaggistici Storici (Tavola 04 PdR)

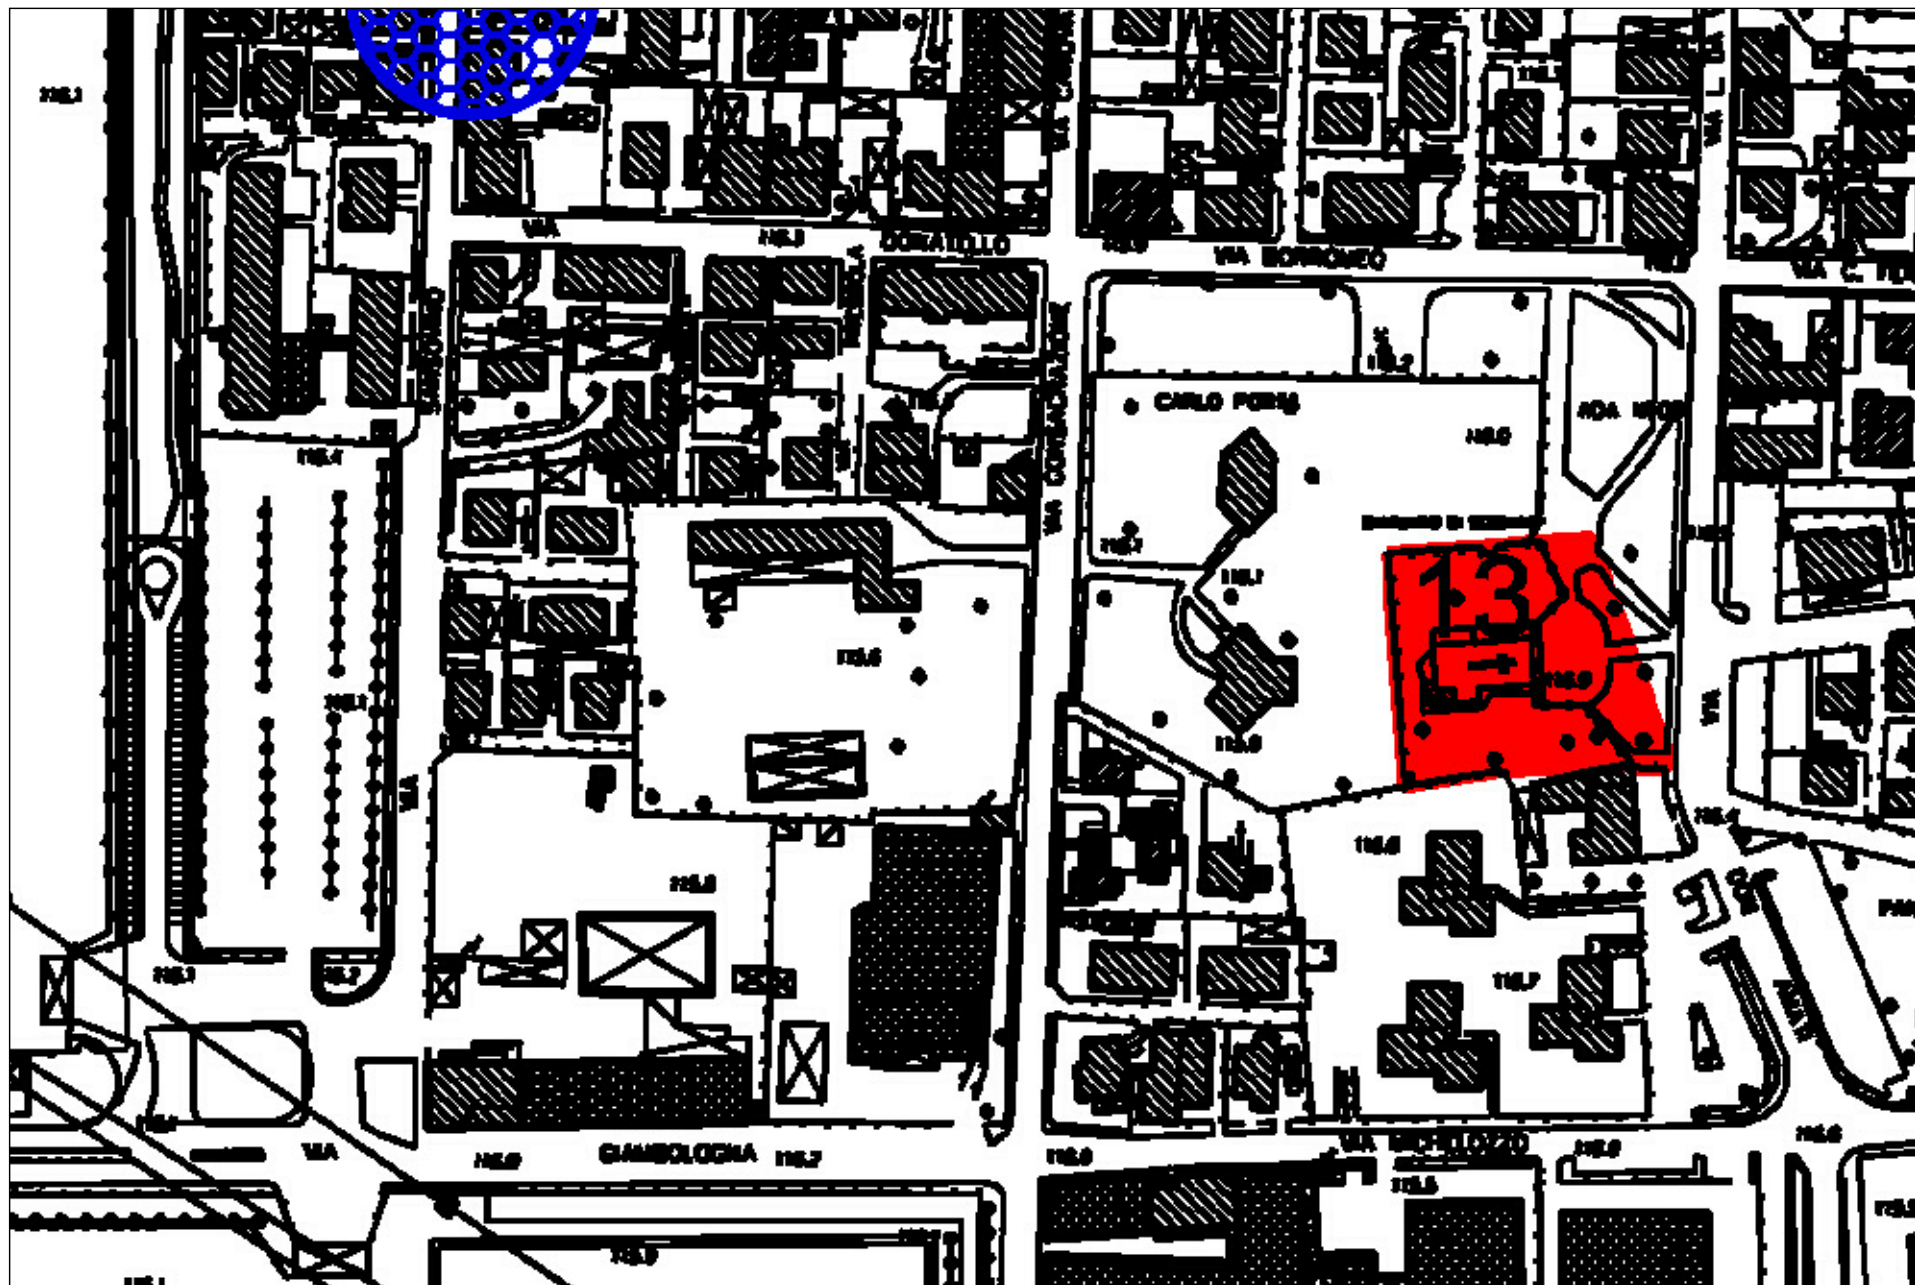


PIANO DEI SERVIZI


Viabilità (Tavola 01 PdS)

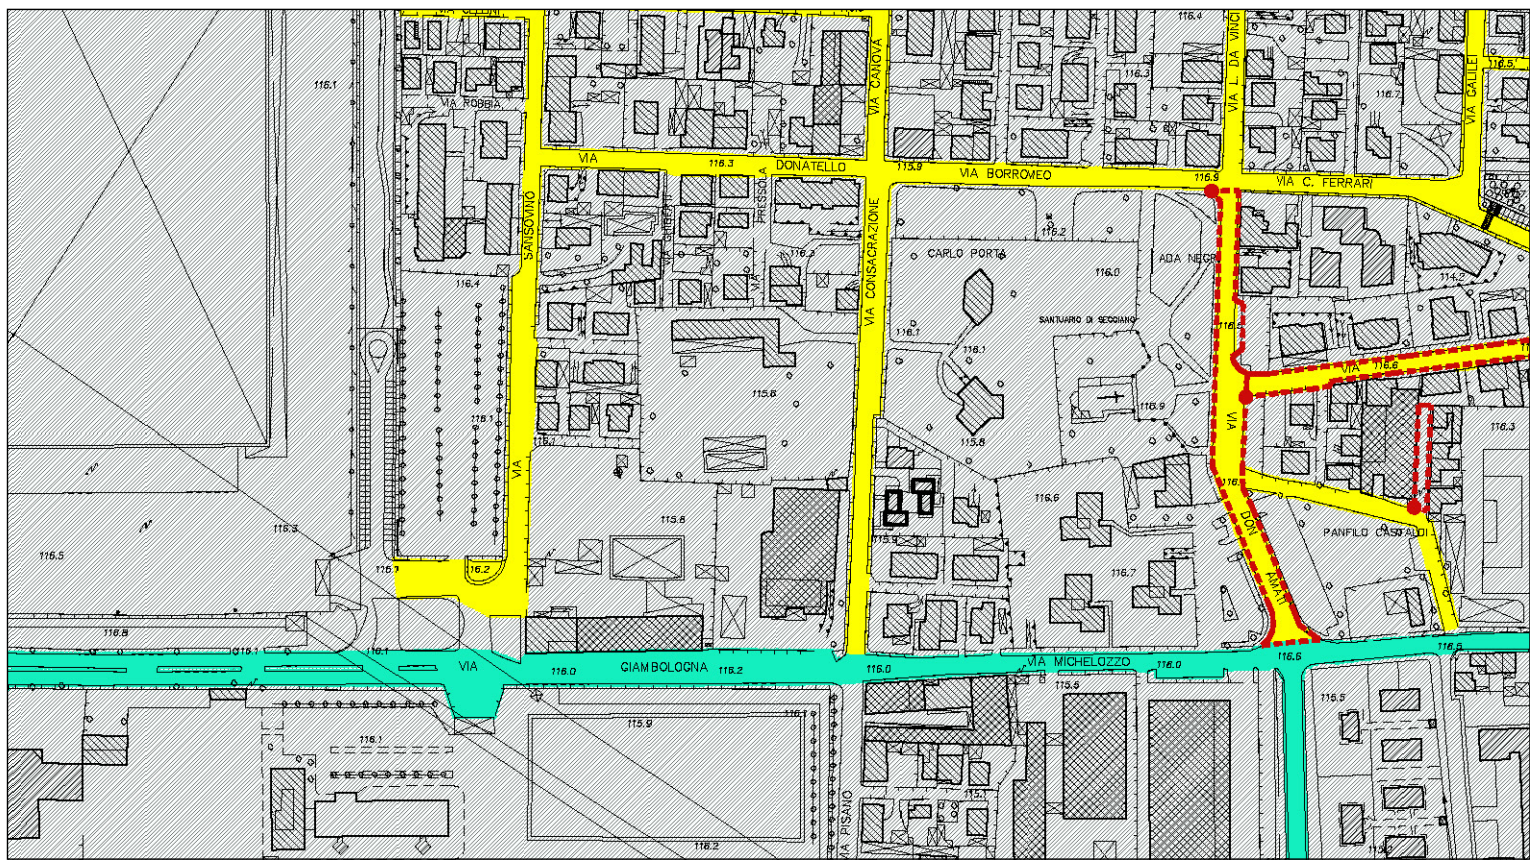


Piste Ciclabili (Tavola 03 PdS)

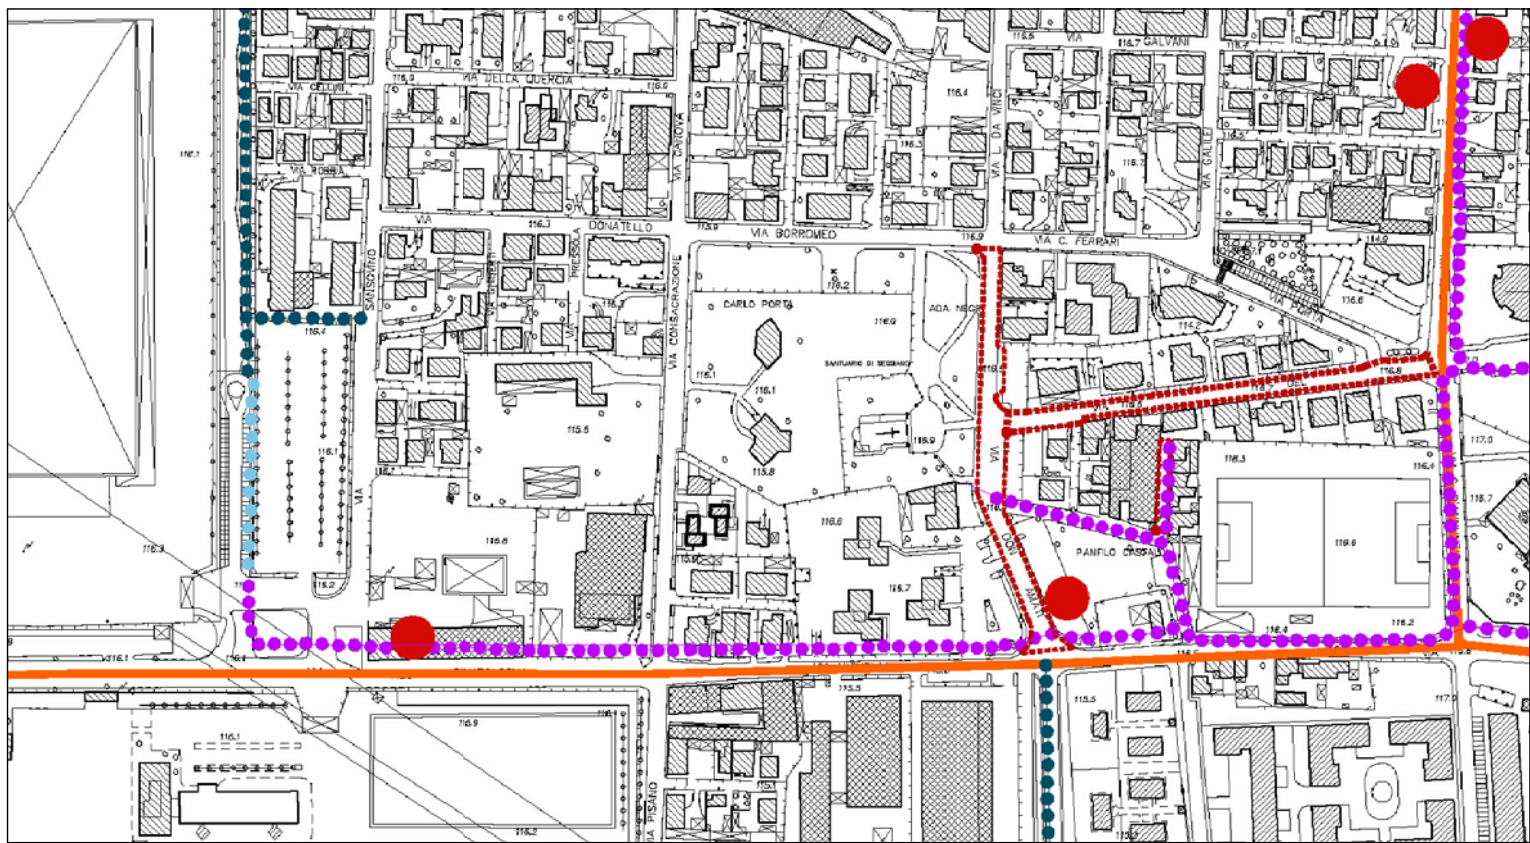


Fognatura (Tavola 4.1 PdS)

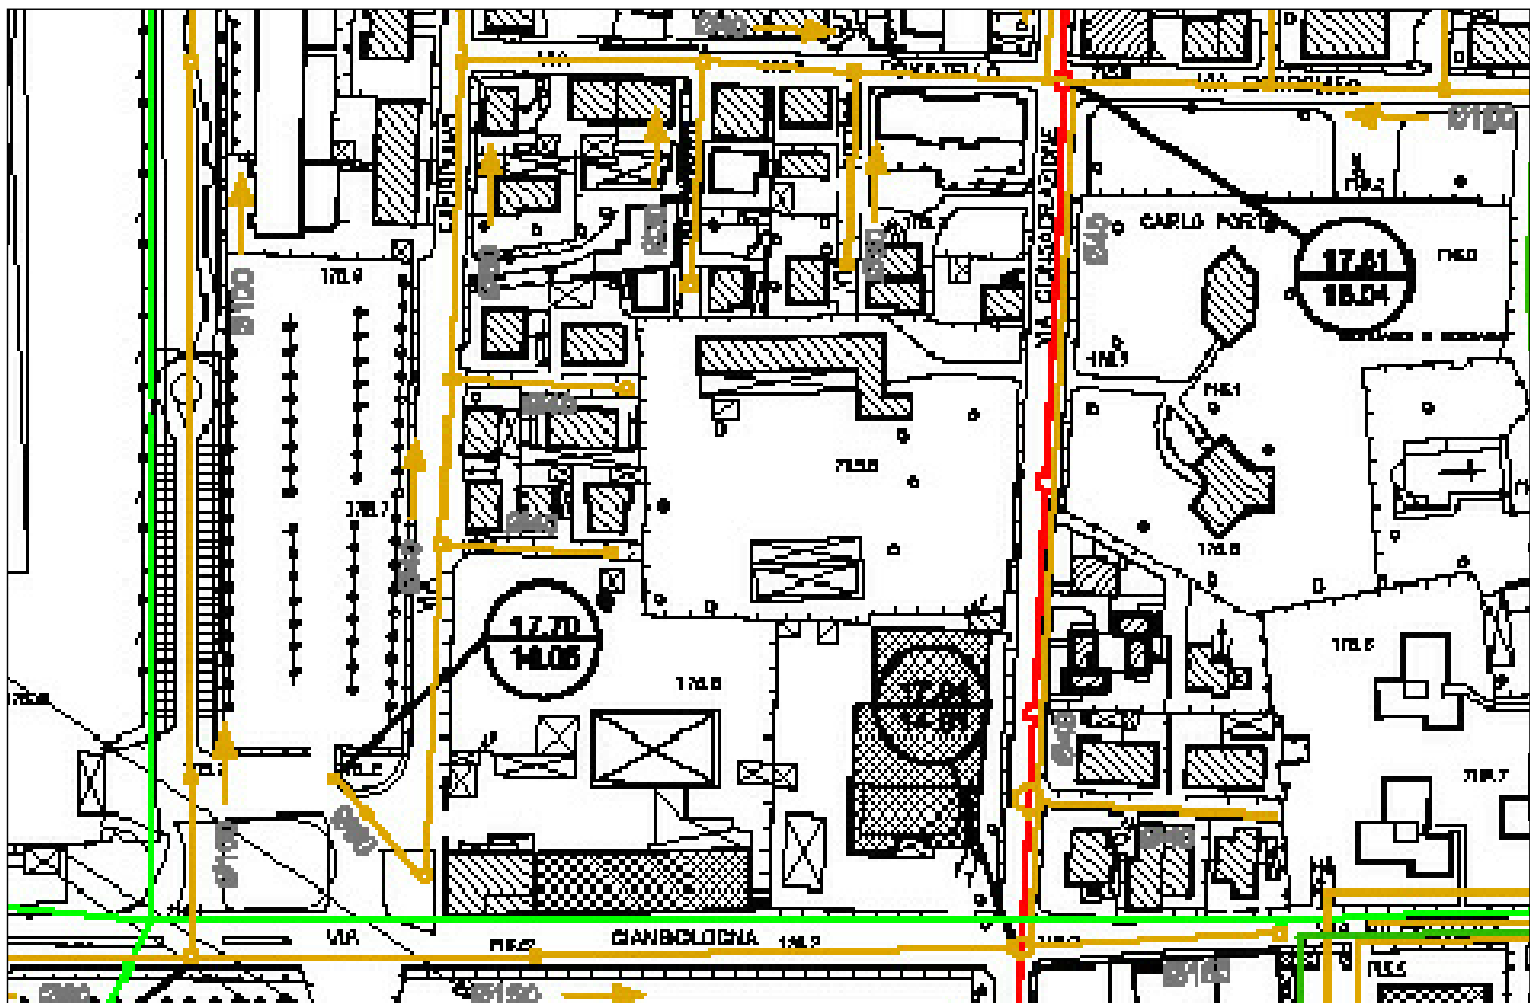


Acquedotto (Tavola 4.2 PdS)

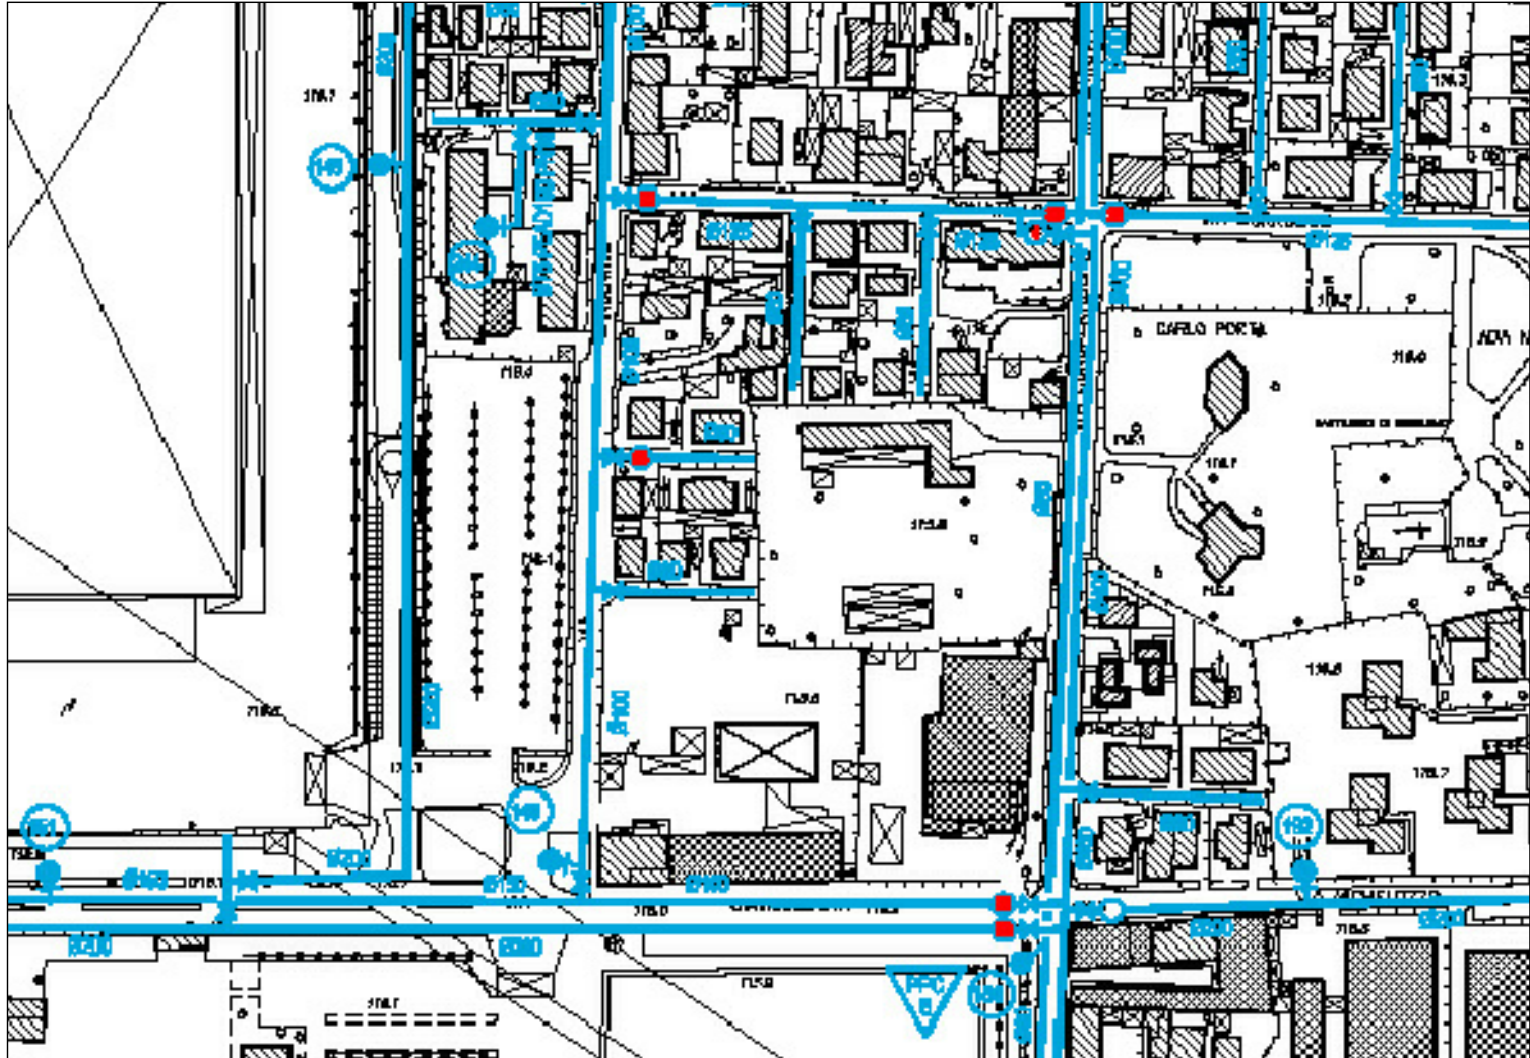


Gas (Tavola 4.3 PdS)

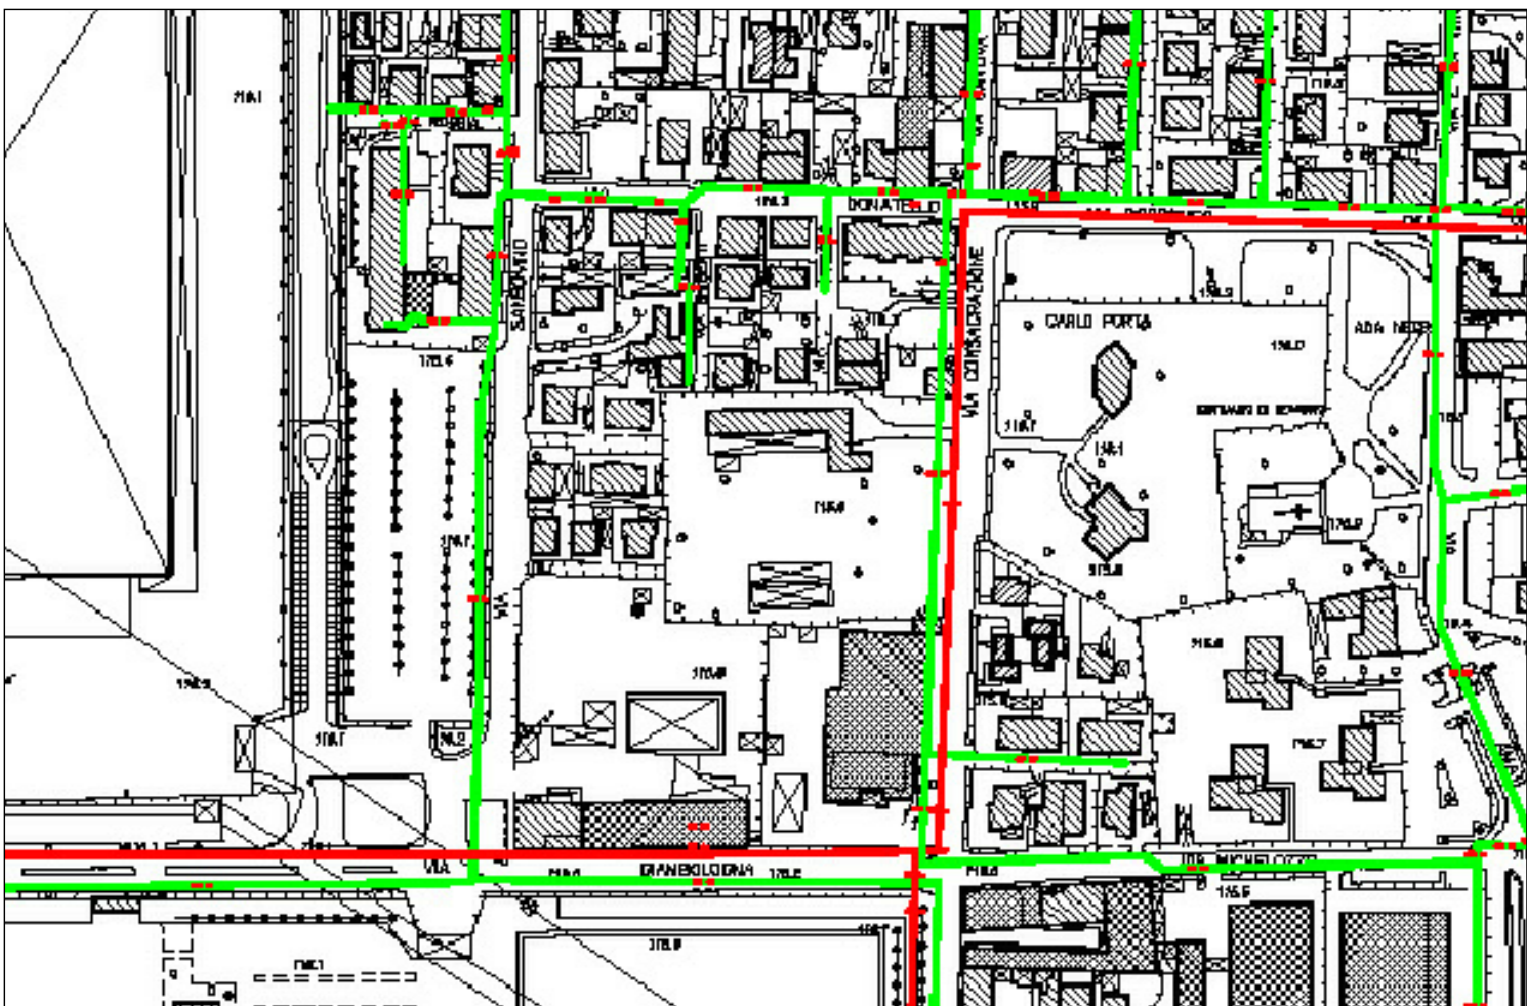


Rete Elettrica (Tavola 4.4 PdS)

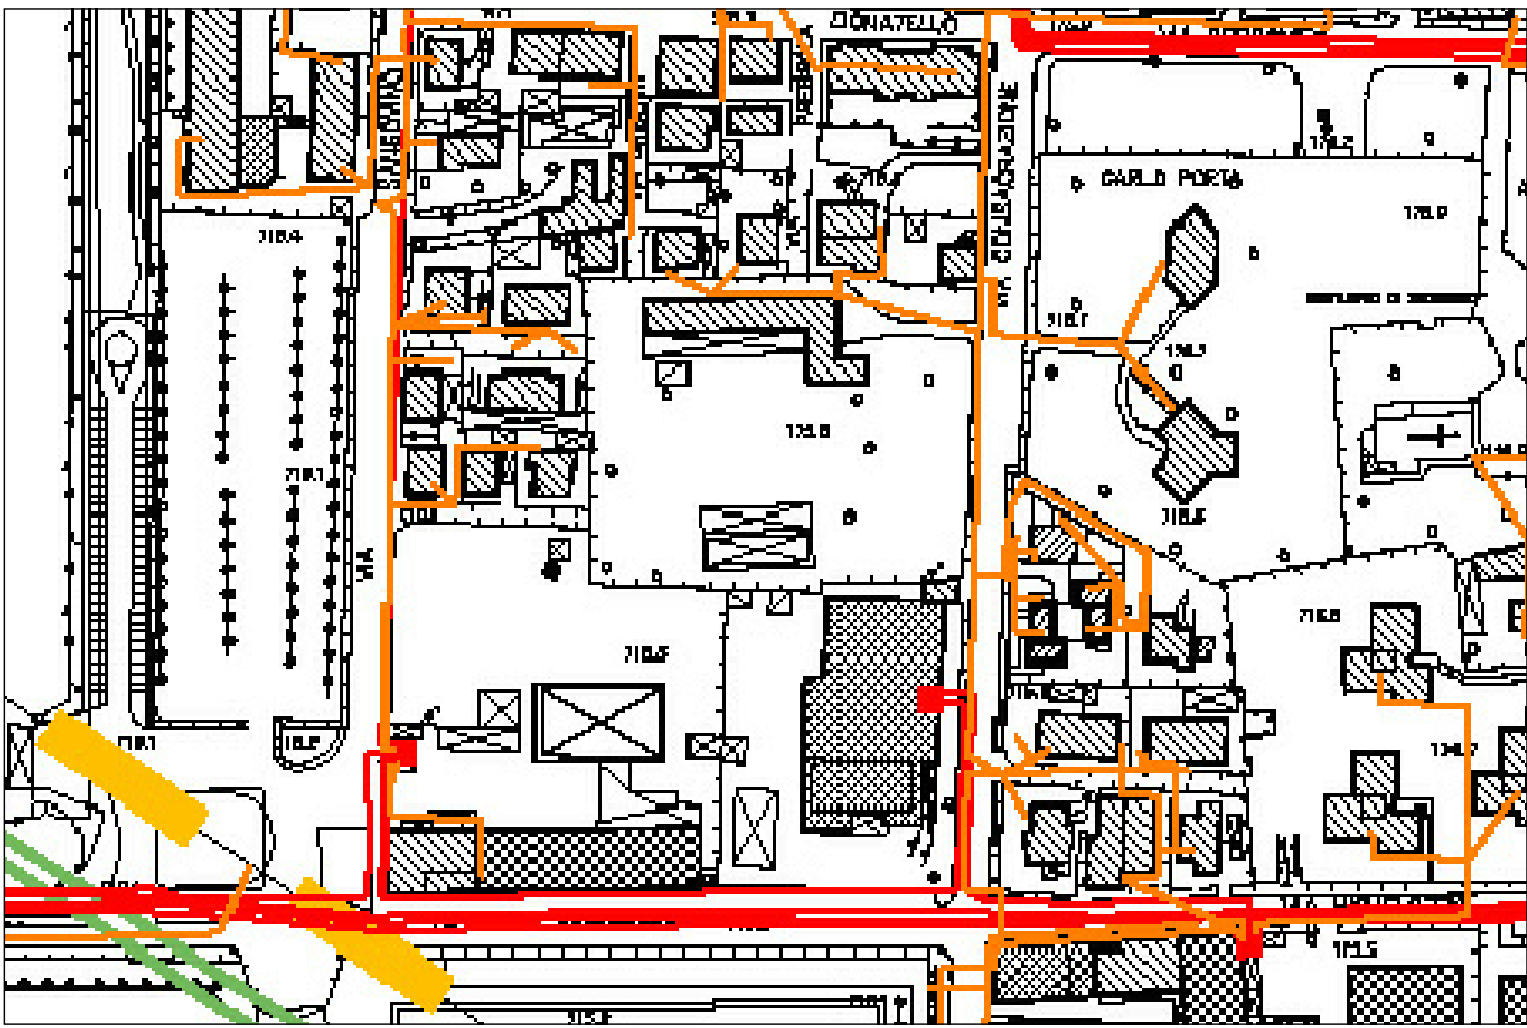

Illuminazione (Tavola 4.5 PdS)

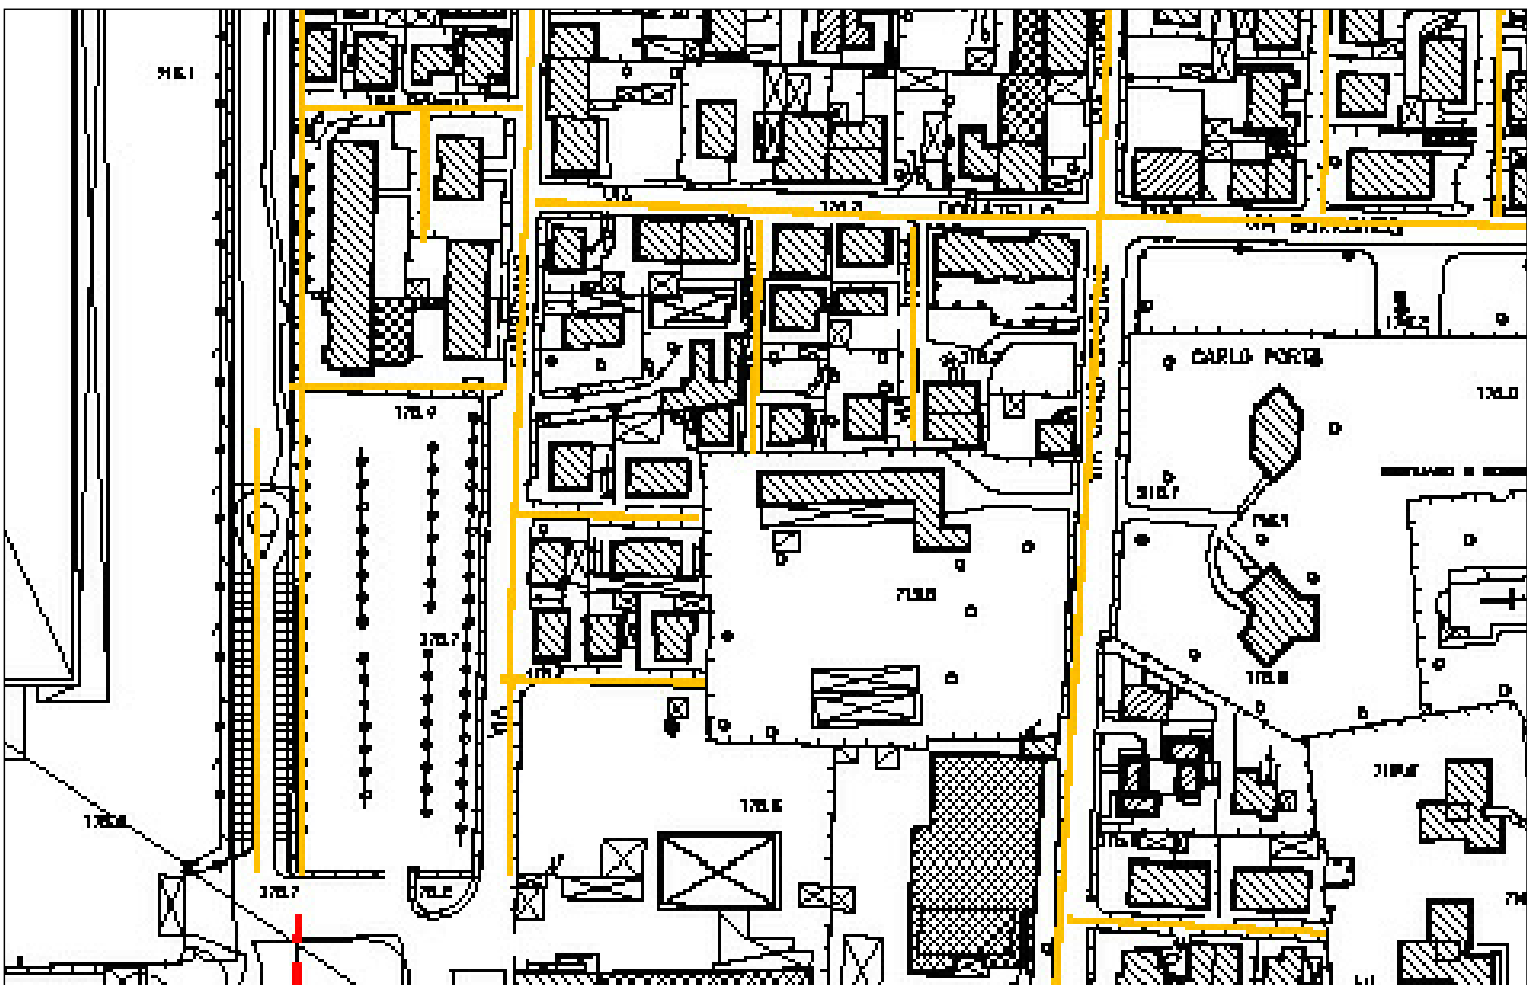

Antenne oleodotto (Tavola 4.6 PdS)

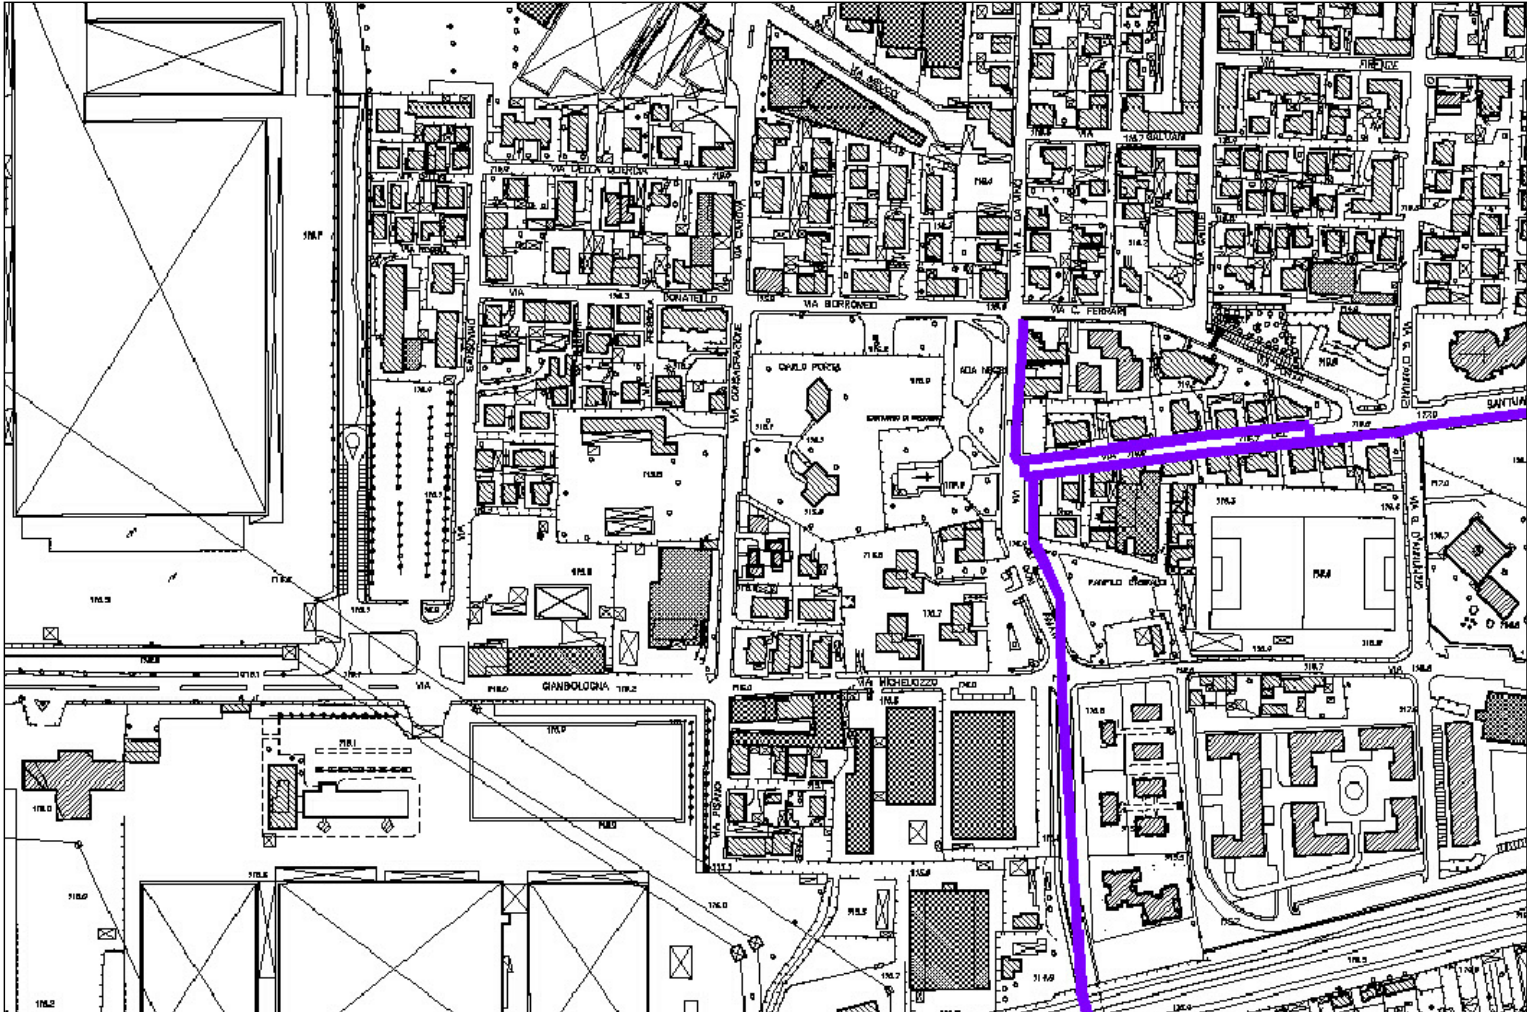

Comune di PIOTELLO
Provincia di Milano

OGGETTO:

PIANO ATTUATIVO
RIQUALIFICAZIONE AMBITO 51A

COMMITTENTE:

Nuovo complesso
residenziale "CASCINA PREZIOSA"
Via Consacrazione, 6

PROGETTISTA:

DIRETTORE LAVORI:

TAVOLA

CON.03

ELABORATO

PIANO ATTUATIVO
Estratti PGT
Stralcio reti pubbliche esistenti

scala

VARIE

protocollo

revisione

data

Con.01 - GEN 2019

30/01/2019

Dott. Ing. Banchieri Andrea Gino

Via Vittorio Veneto 77/C
26857 - Salerano sul Lambro (LO)
Tel. 329/4571038
e-mail: abgstudio.ab@gmail.com

GEOM. GROSSI MARCO BATTISTA

Via del Mille, 10
26866 Sant'Angelo Lod. (LO)
Tel. 338/4700811
e-mail: marco@studiomgrossi.com