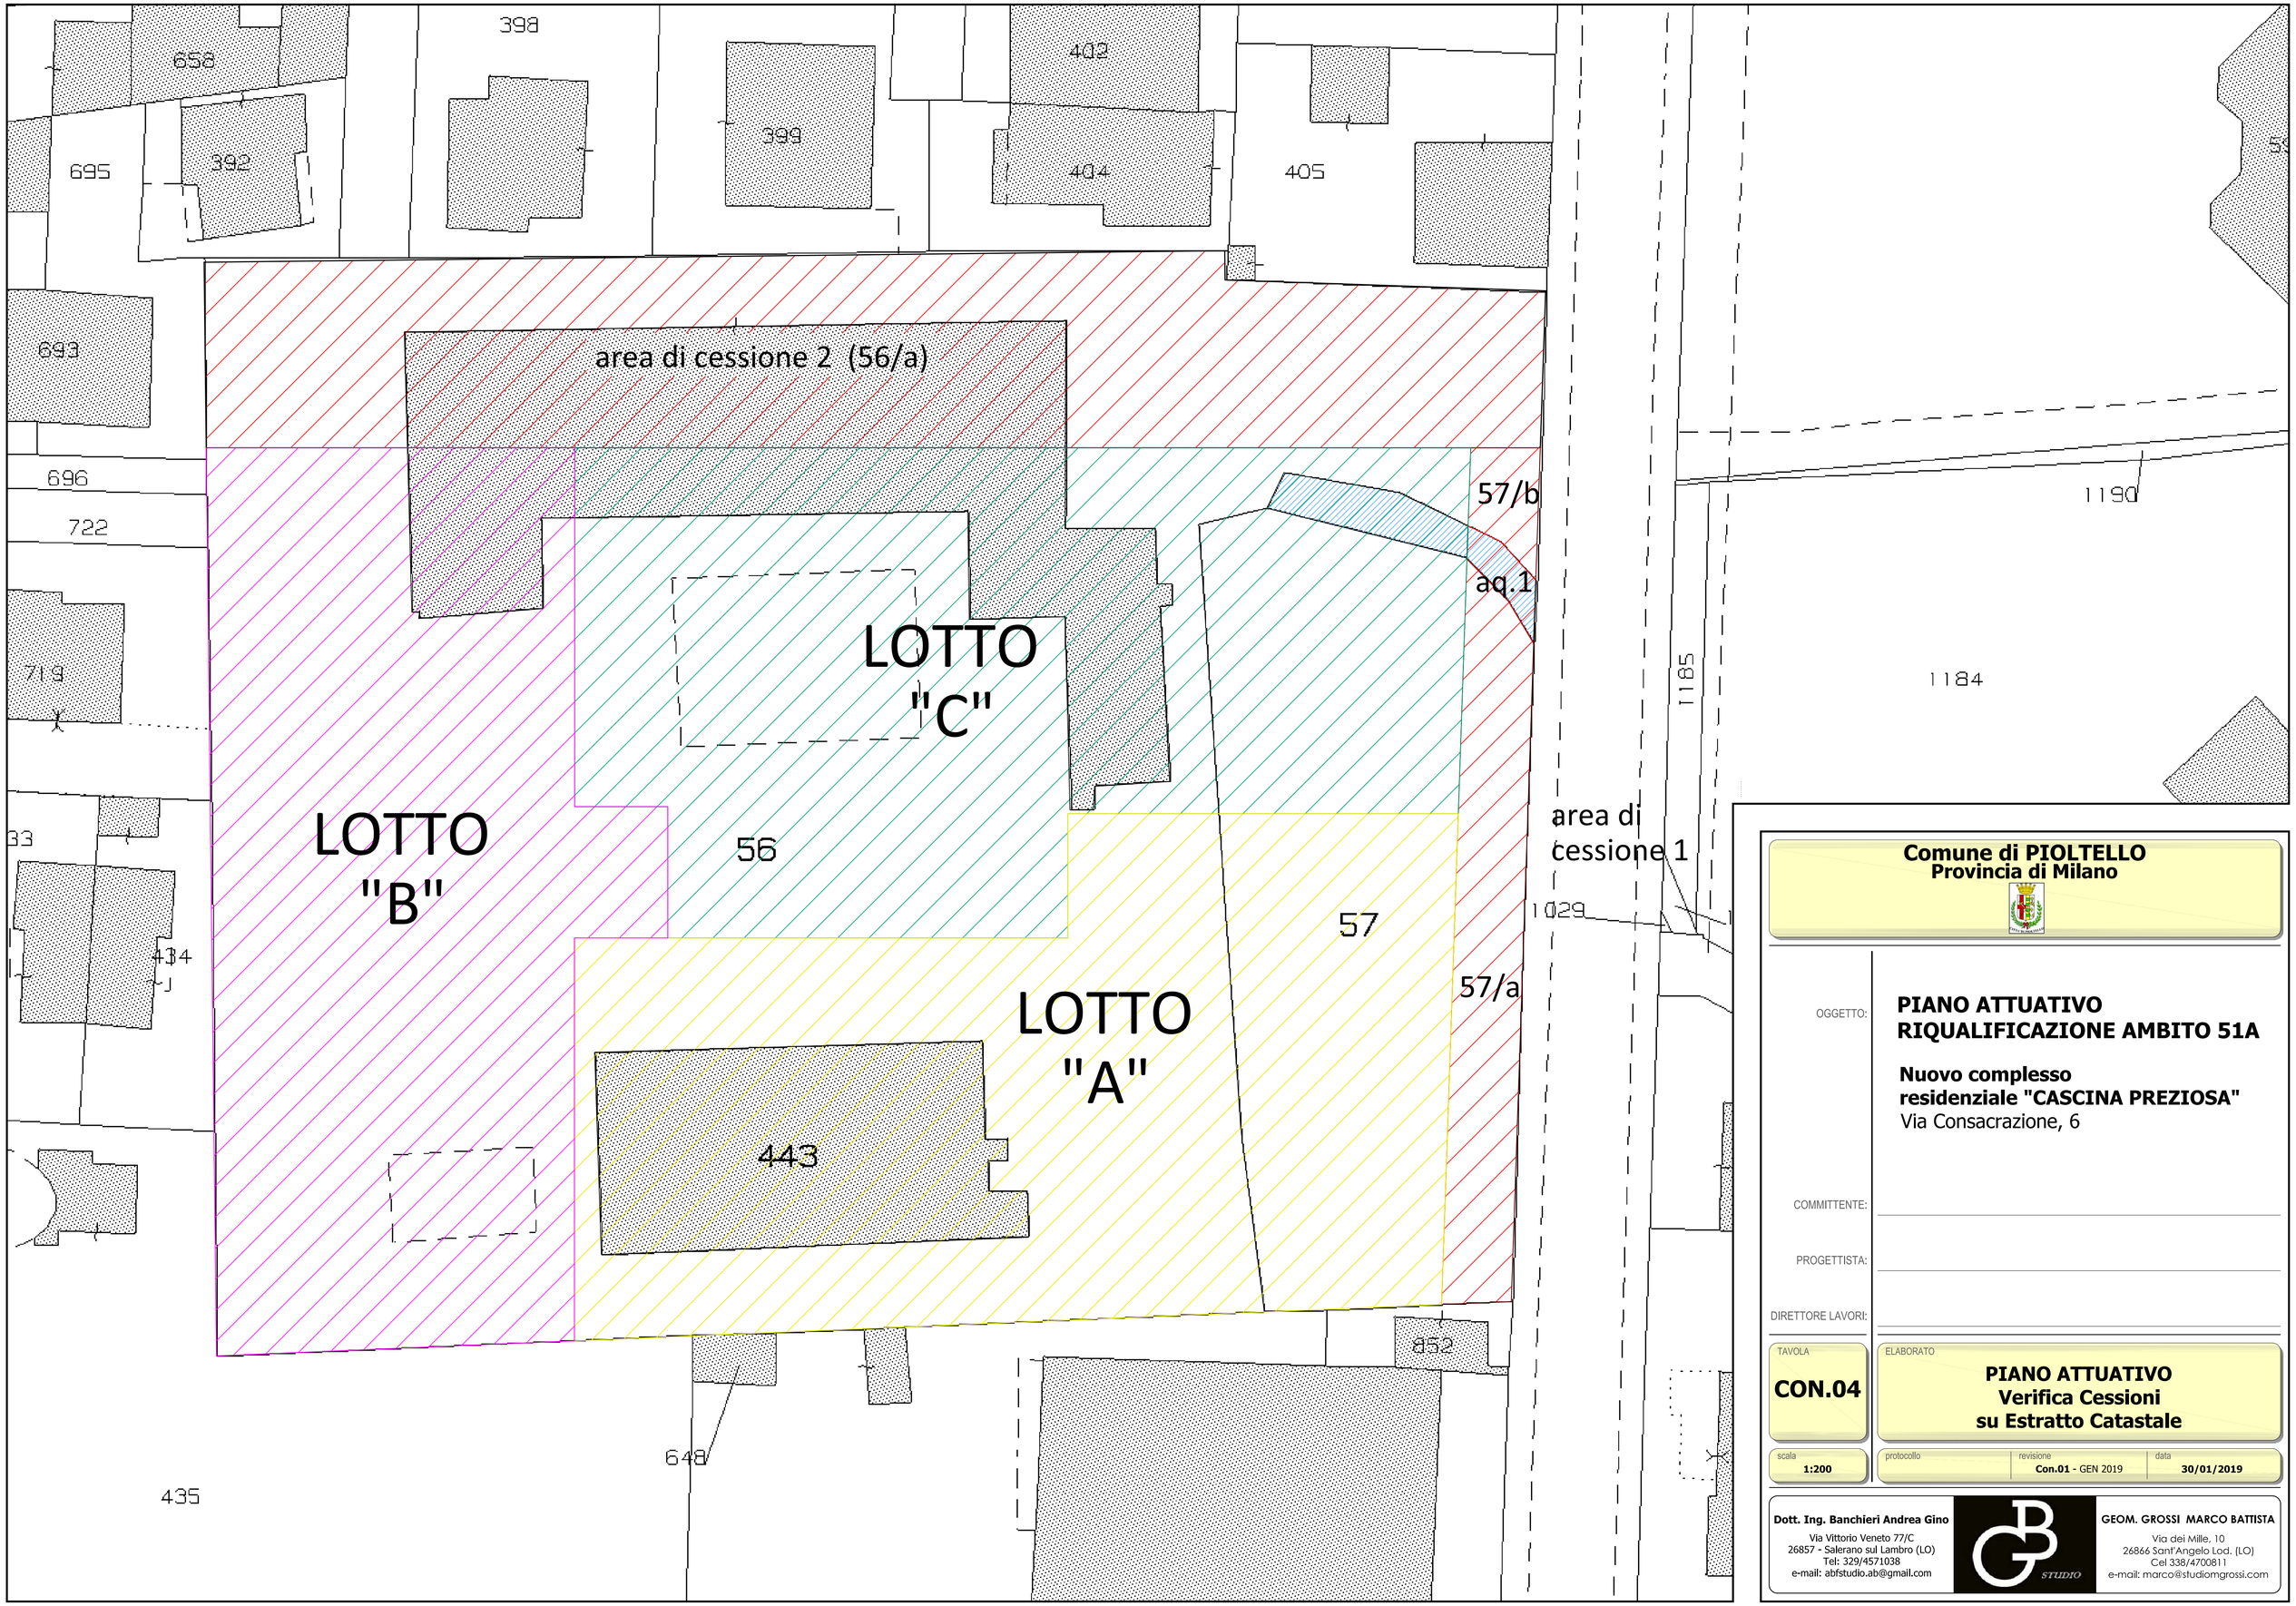

Comune di PIOLTELLO
Provincia di Milano

OGGETTO:

PIANO ATTUATIVO
RIQUALIFICAZIONE AMBITO 51A

Nuovo complesso residenziale "CASCINA PREZIOSA"
Via Consacrazione, 6

COMMITTENTE:

PROGETTISTA:

DIRETTORE LAVORI:

TAVOLA
CON.04

ELABORATO
PIANO ATTUATIVO
Verifica Cessioni su Estratto Catastale

scala	protocollo	revisione	data
1:200		Con.01 - GEN 2019	30/01/2019

Dott. Ing. Banchieri Andrea Gino
Via Vittorio Veneto 77/C
26857 - Salerano sul Lambro (LO)
Tel: 329/4571038
e-mail: abfstudio.ab@gmail.com

STUDIO

GEOM. GROSSI MARCO BATTISTA
Via dei Mille, 10
26866 Sant'Angelo Lod. (LO)
Cel 338/4700811
e-mail: marco@studiomgrossi.com