


KEY PLAN

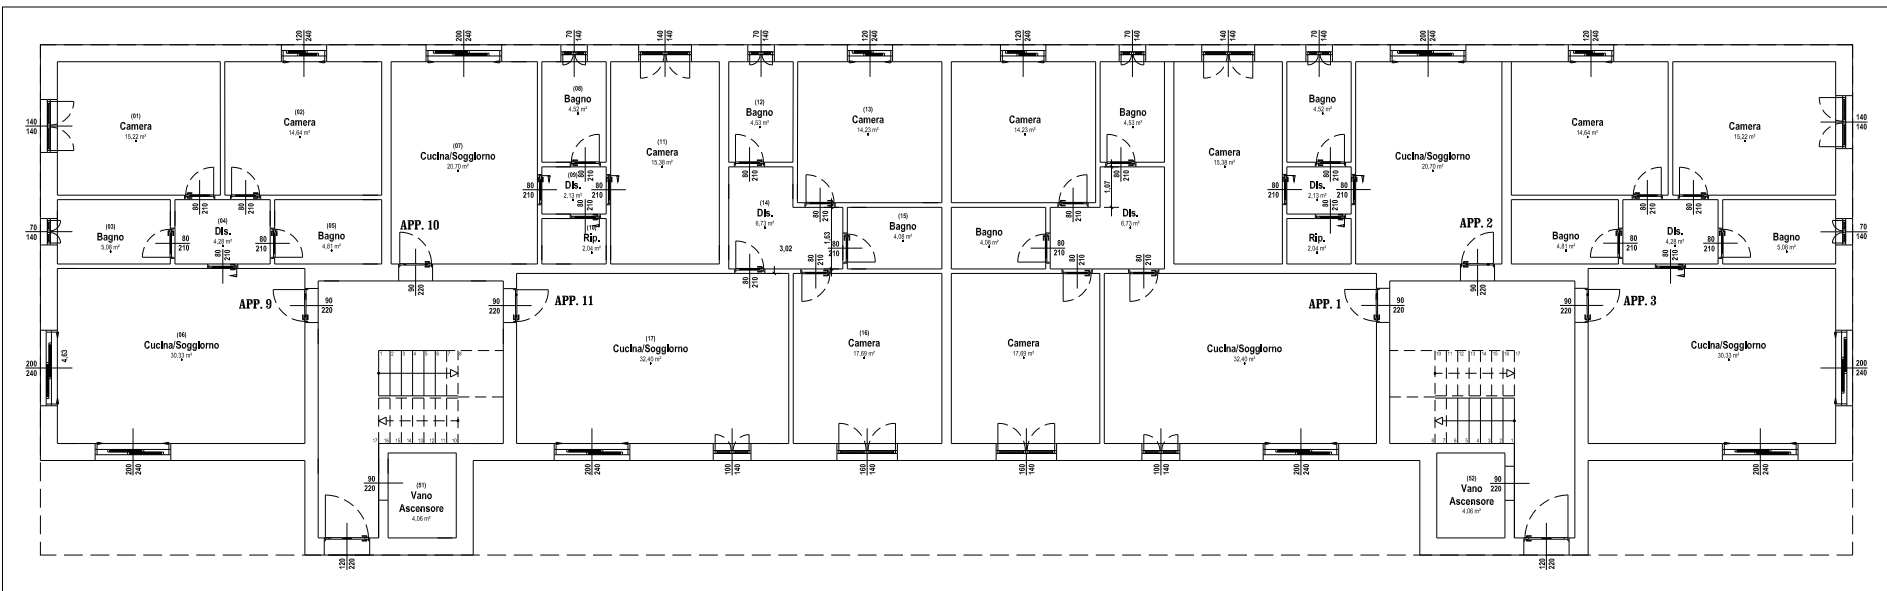


PROSPETTO EST

PROSPETTO SUD


PIANO TERRA

Scala 1:100

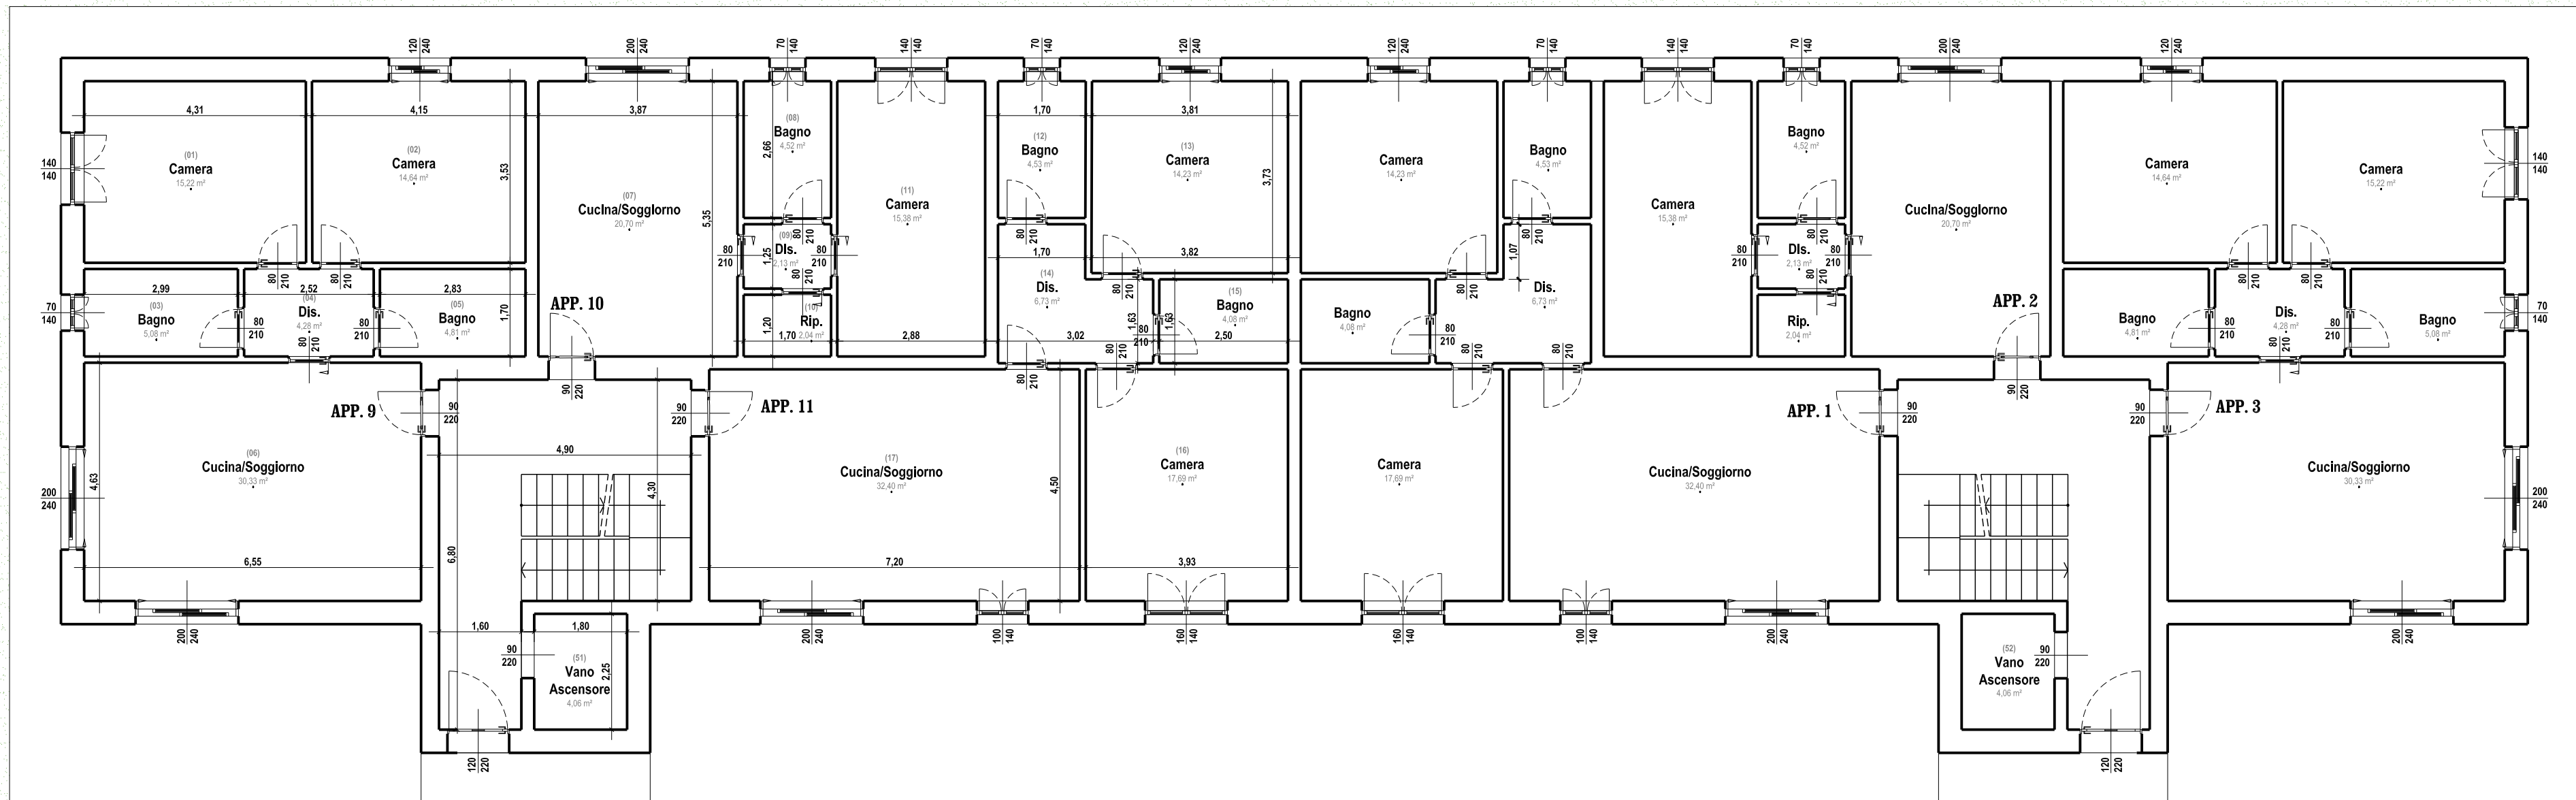


PIANO PRIMO

Scala 1:100

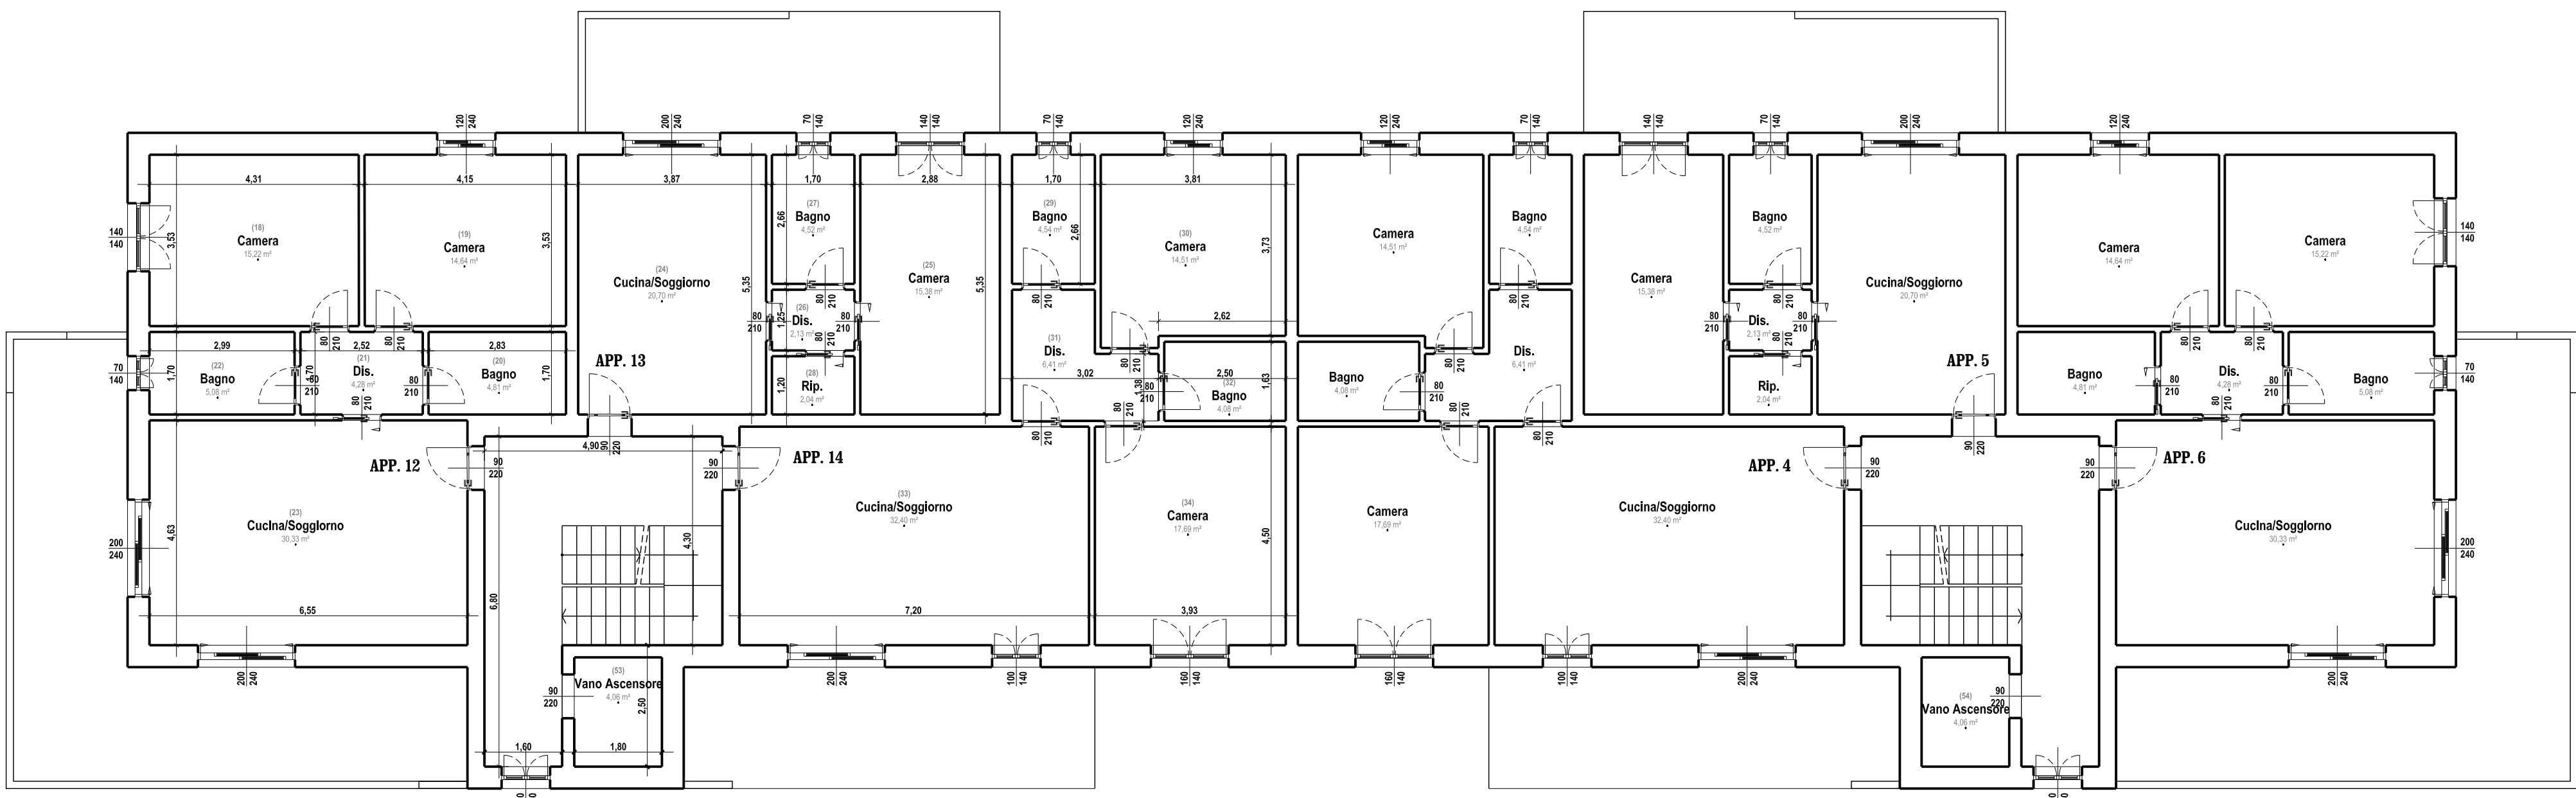

PIANO SECONDO

Scala 1:100

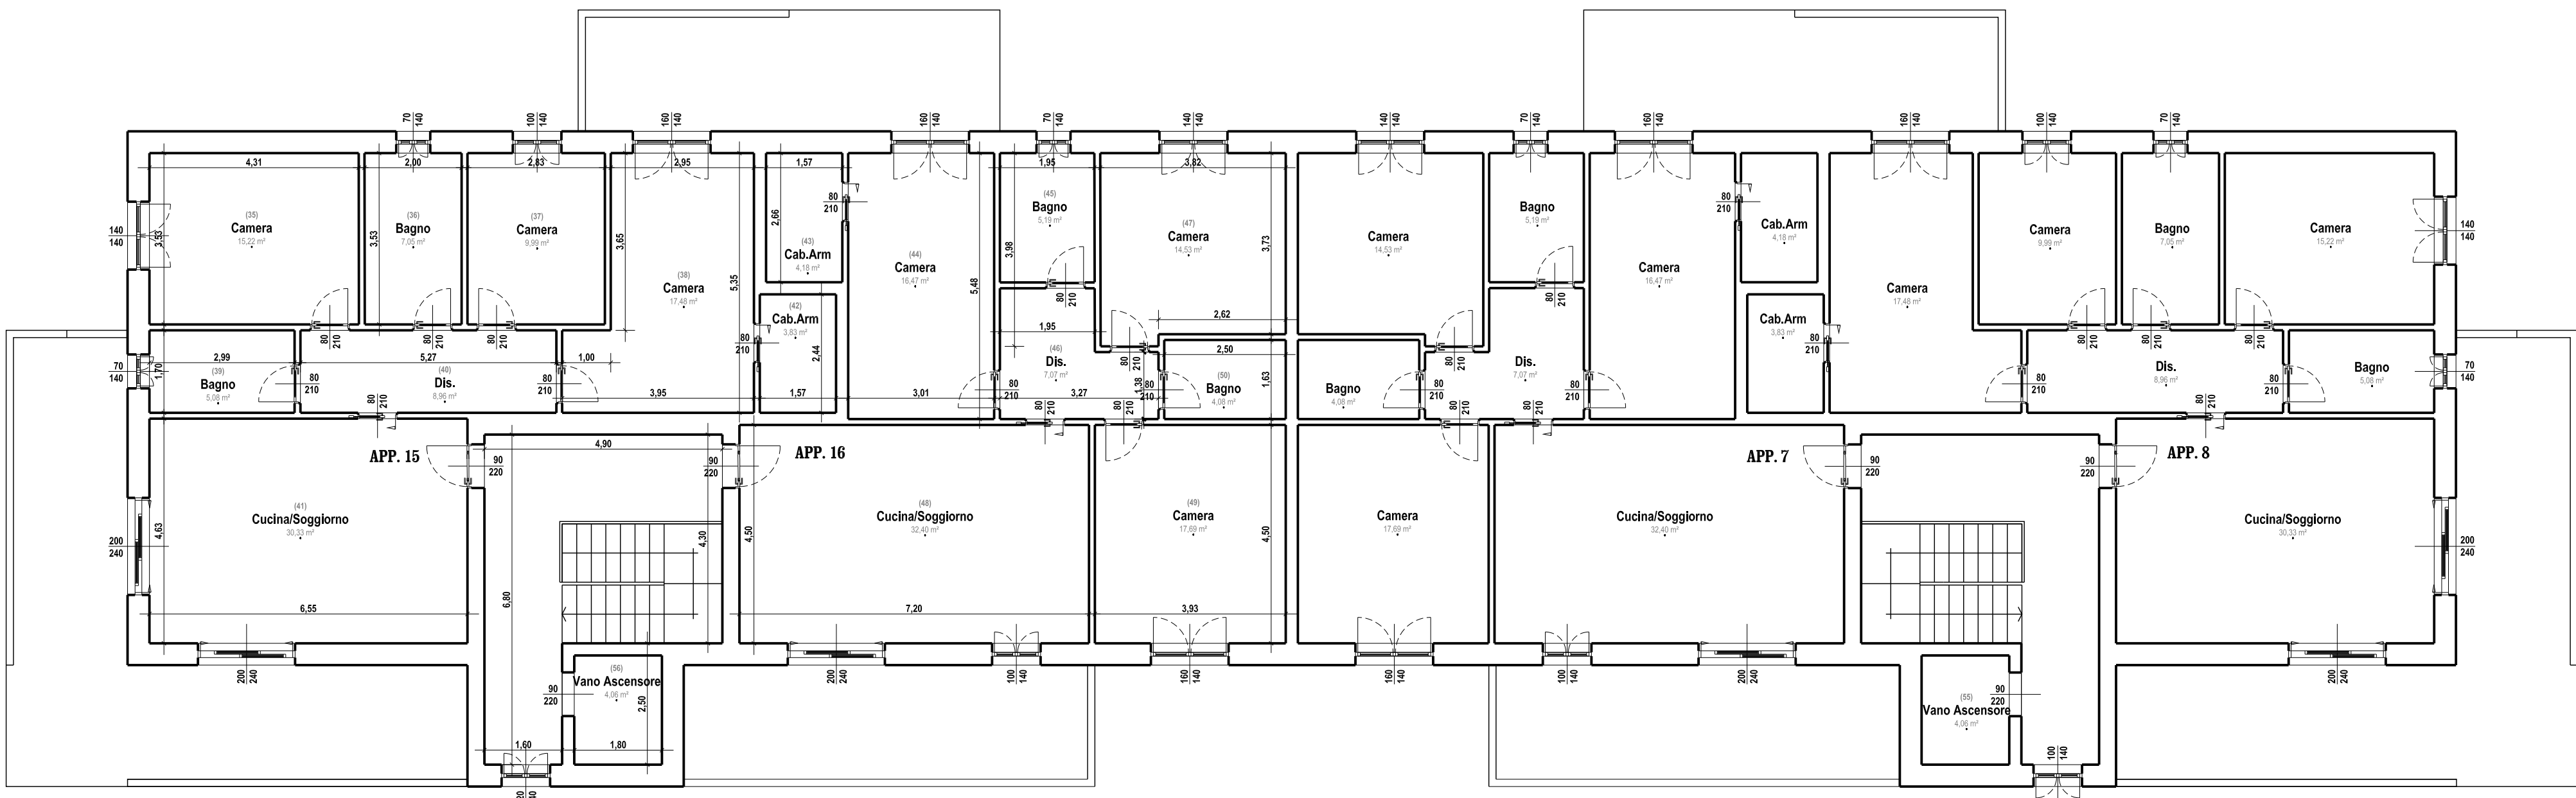

Comune di PIOTTELLO
Provincia di Milano



OGGETTO: **PIANO ATTUATIVO
RIQUALIFICAZIONE AMBITO 51A**

**Nuovo complesso
residenziale "CASCINA PREZIOSA"**
Via Consacrazione, 6

COMMITTENTE:

PROGETTISTA:

DIRETTORE LAVORI:

TAVOLA

**CON.05
b**

ELABORATO

**PIANO ATTUATIVO
Pianta Palazzina Tipo**

scala
1:100

protocollo
Con.01 - GEN 2019

data
30/01/2019

Dott. Ing. Banchieri Andrea Gino
Via Vittorio Veneto 77/C
26857 - Salerano sul Lambro (LO)
Tel. 329/4571038
e-mail: abgstudio.ab@gmail.com



GEOM. GROSSI MARCO BATTISTA
Via del Mille, 10
26866 San'Angelo Lod. (LO)
Tel. 338/4700811
e-mail: marco@studiogrossi.com