
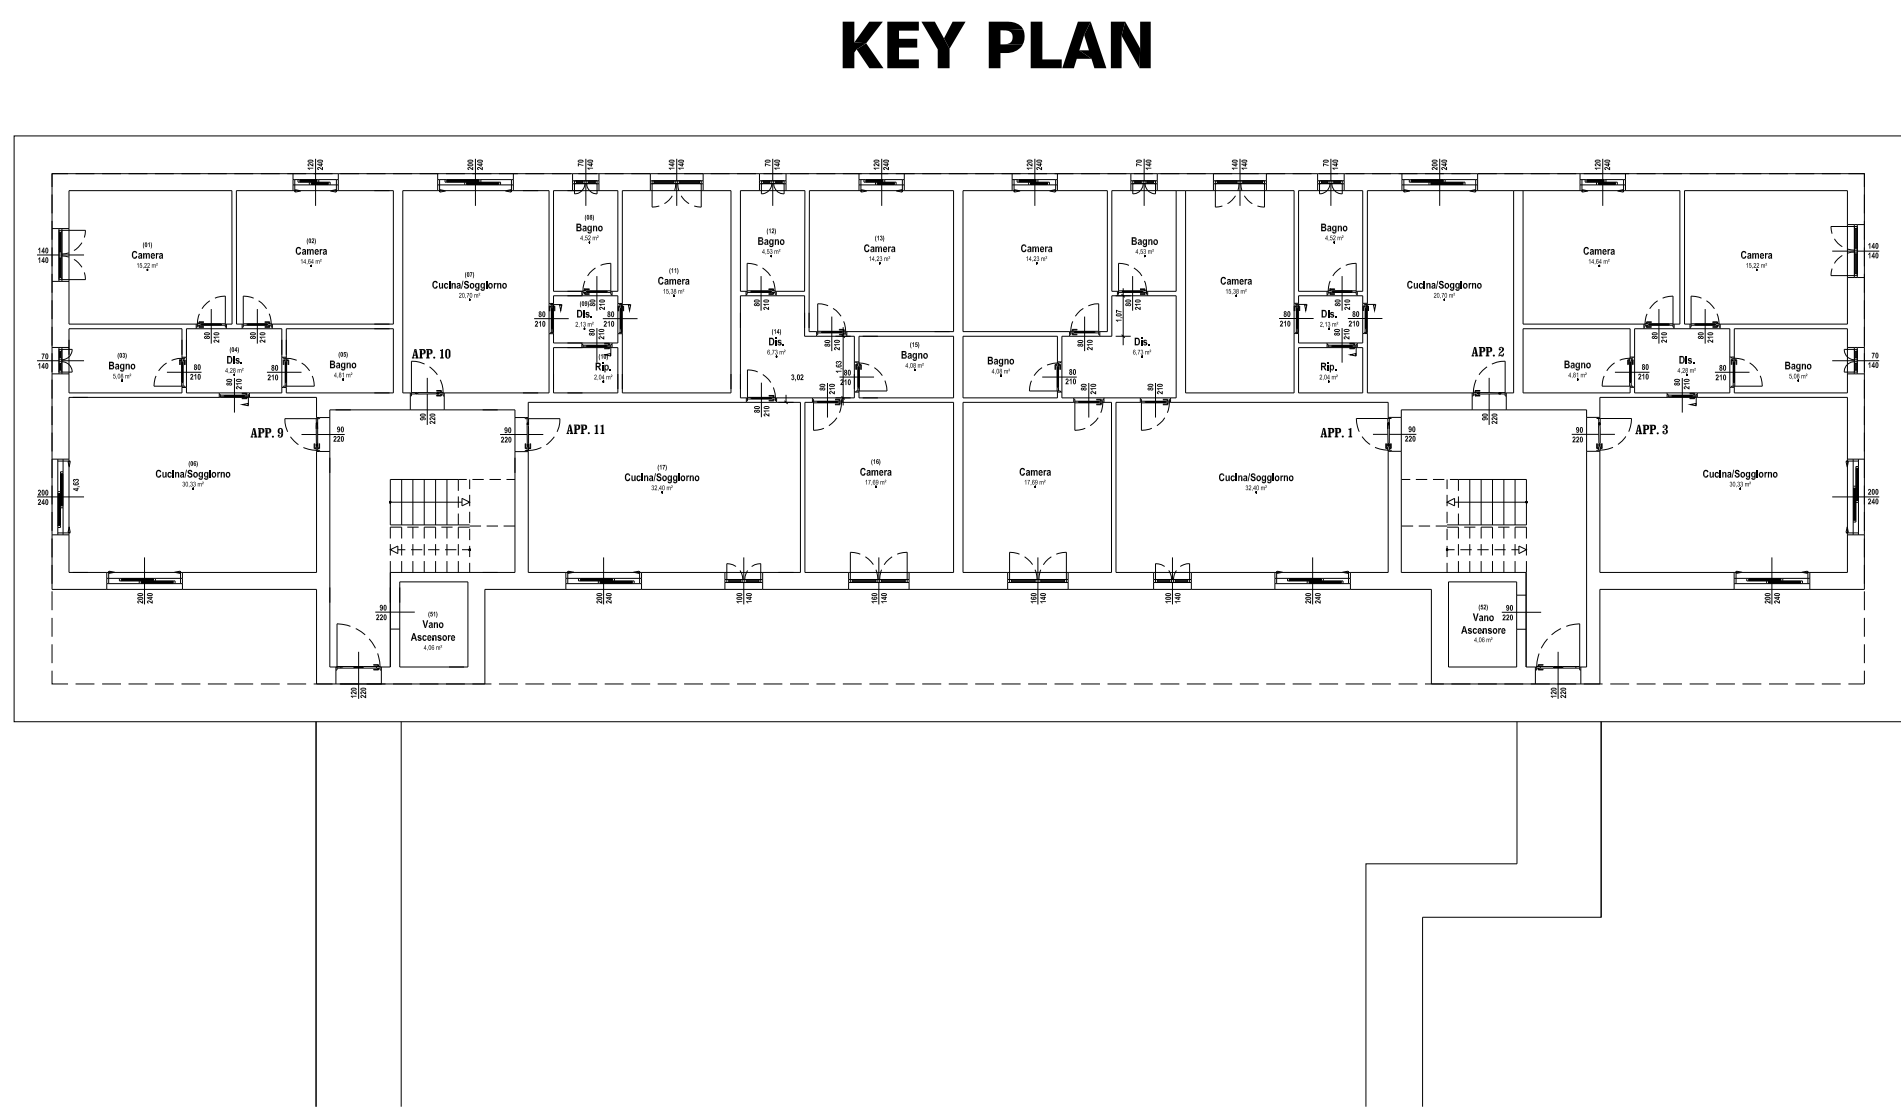
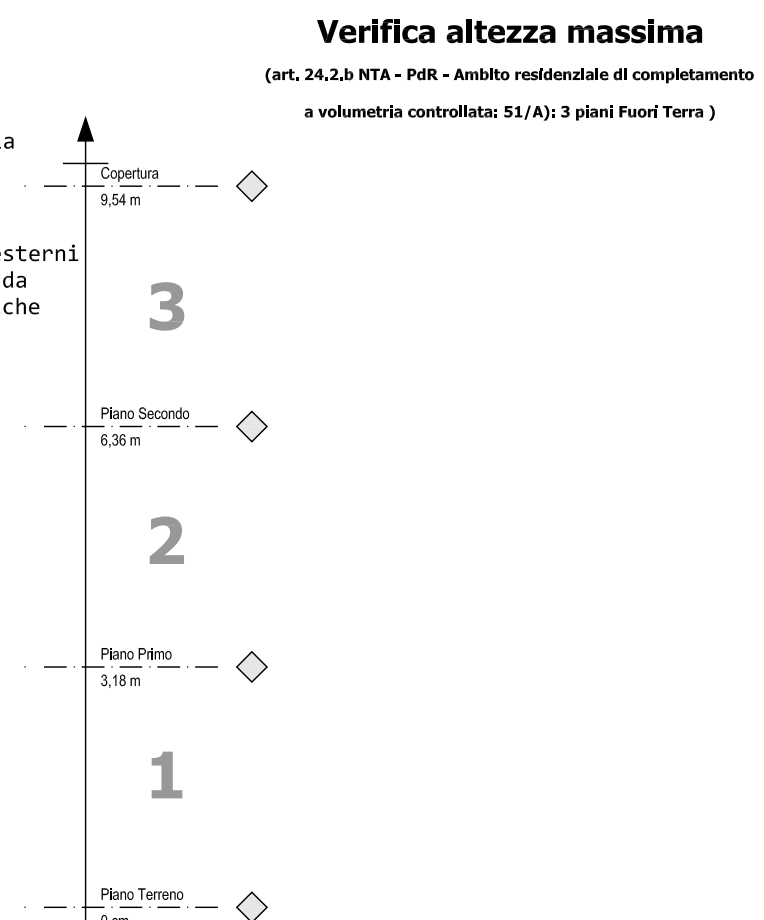
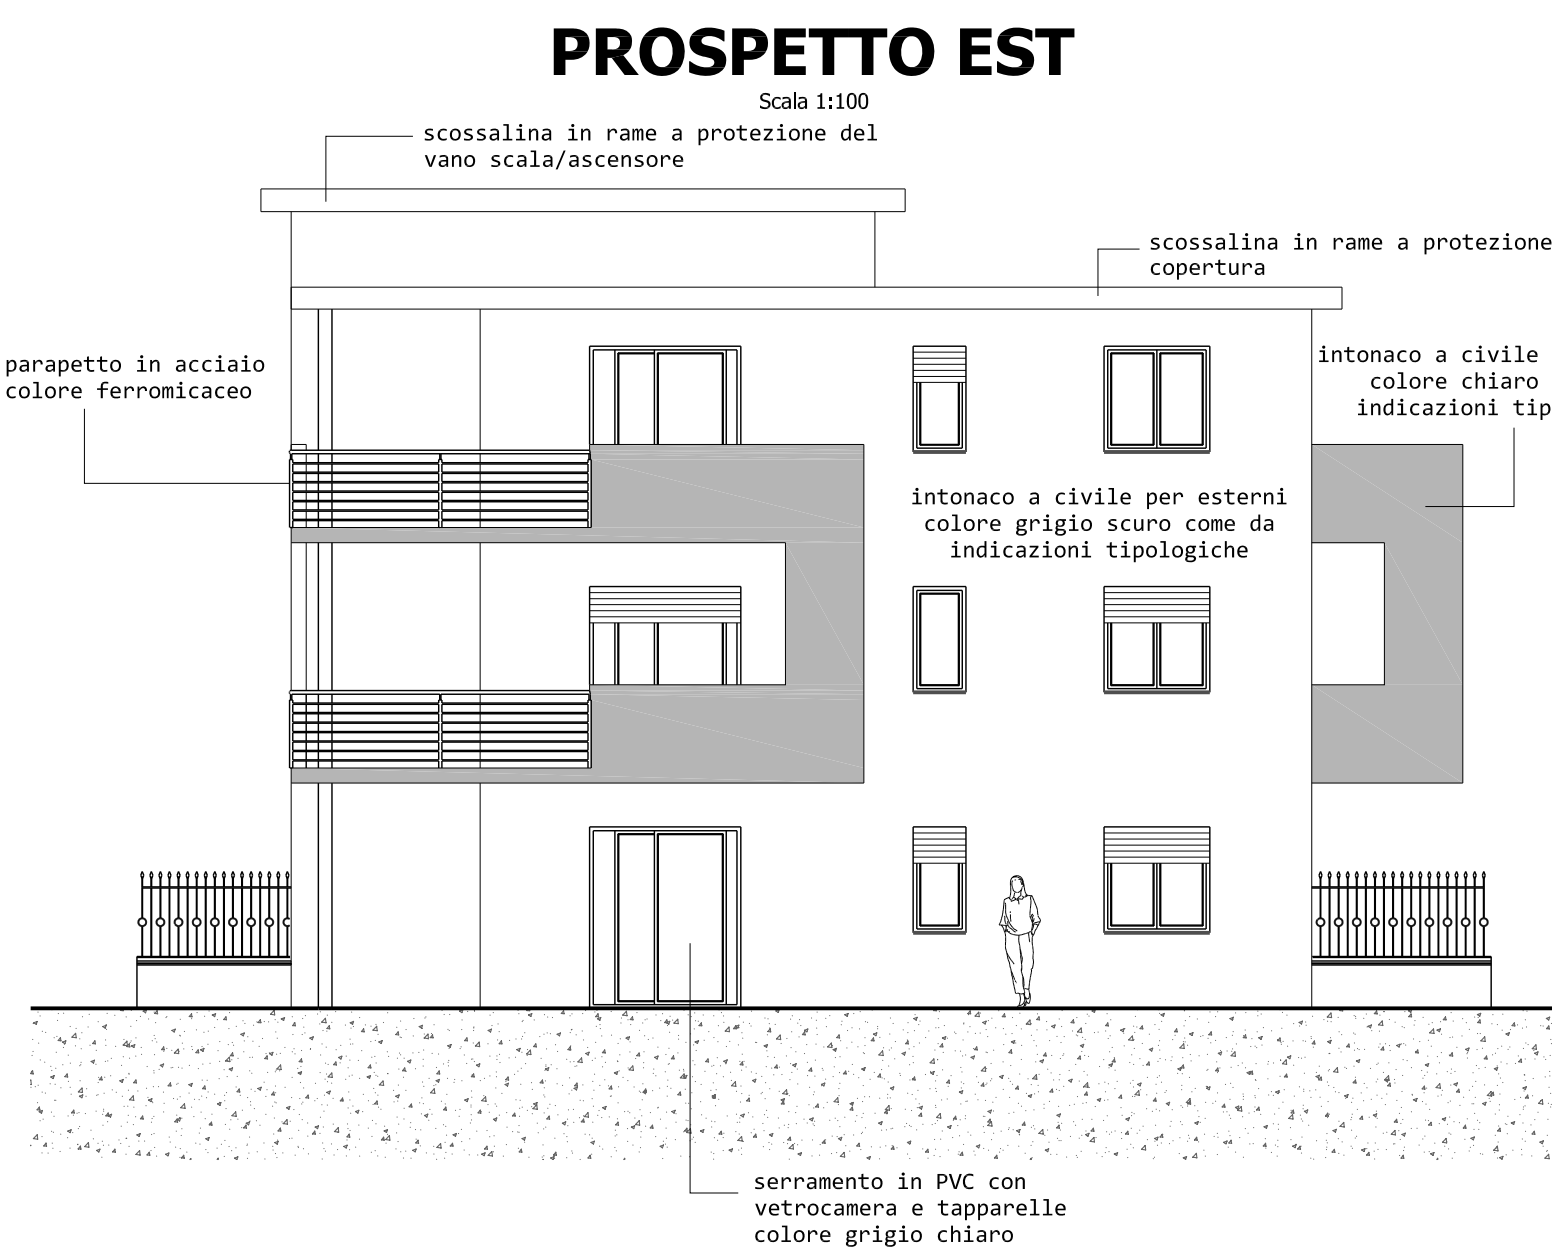
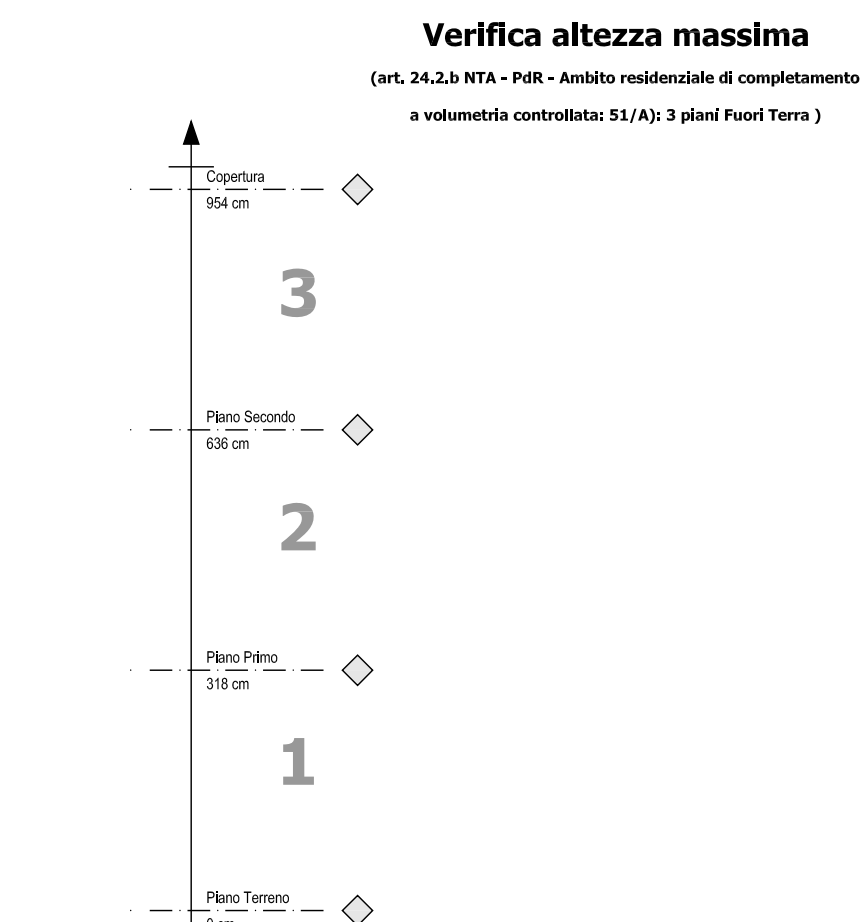
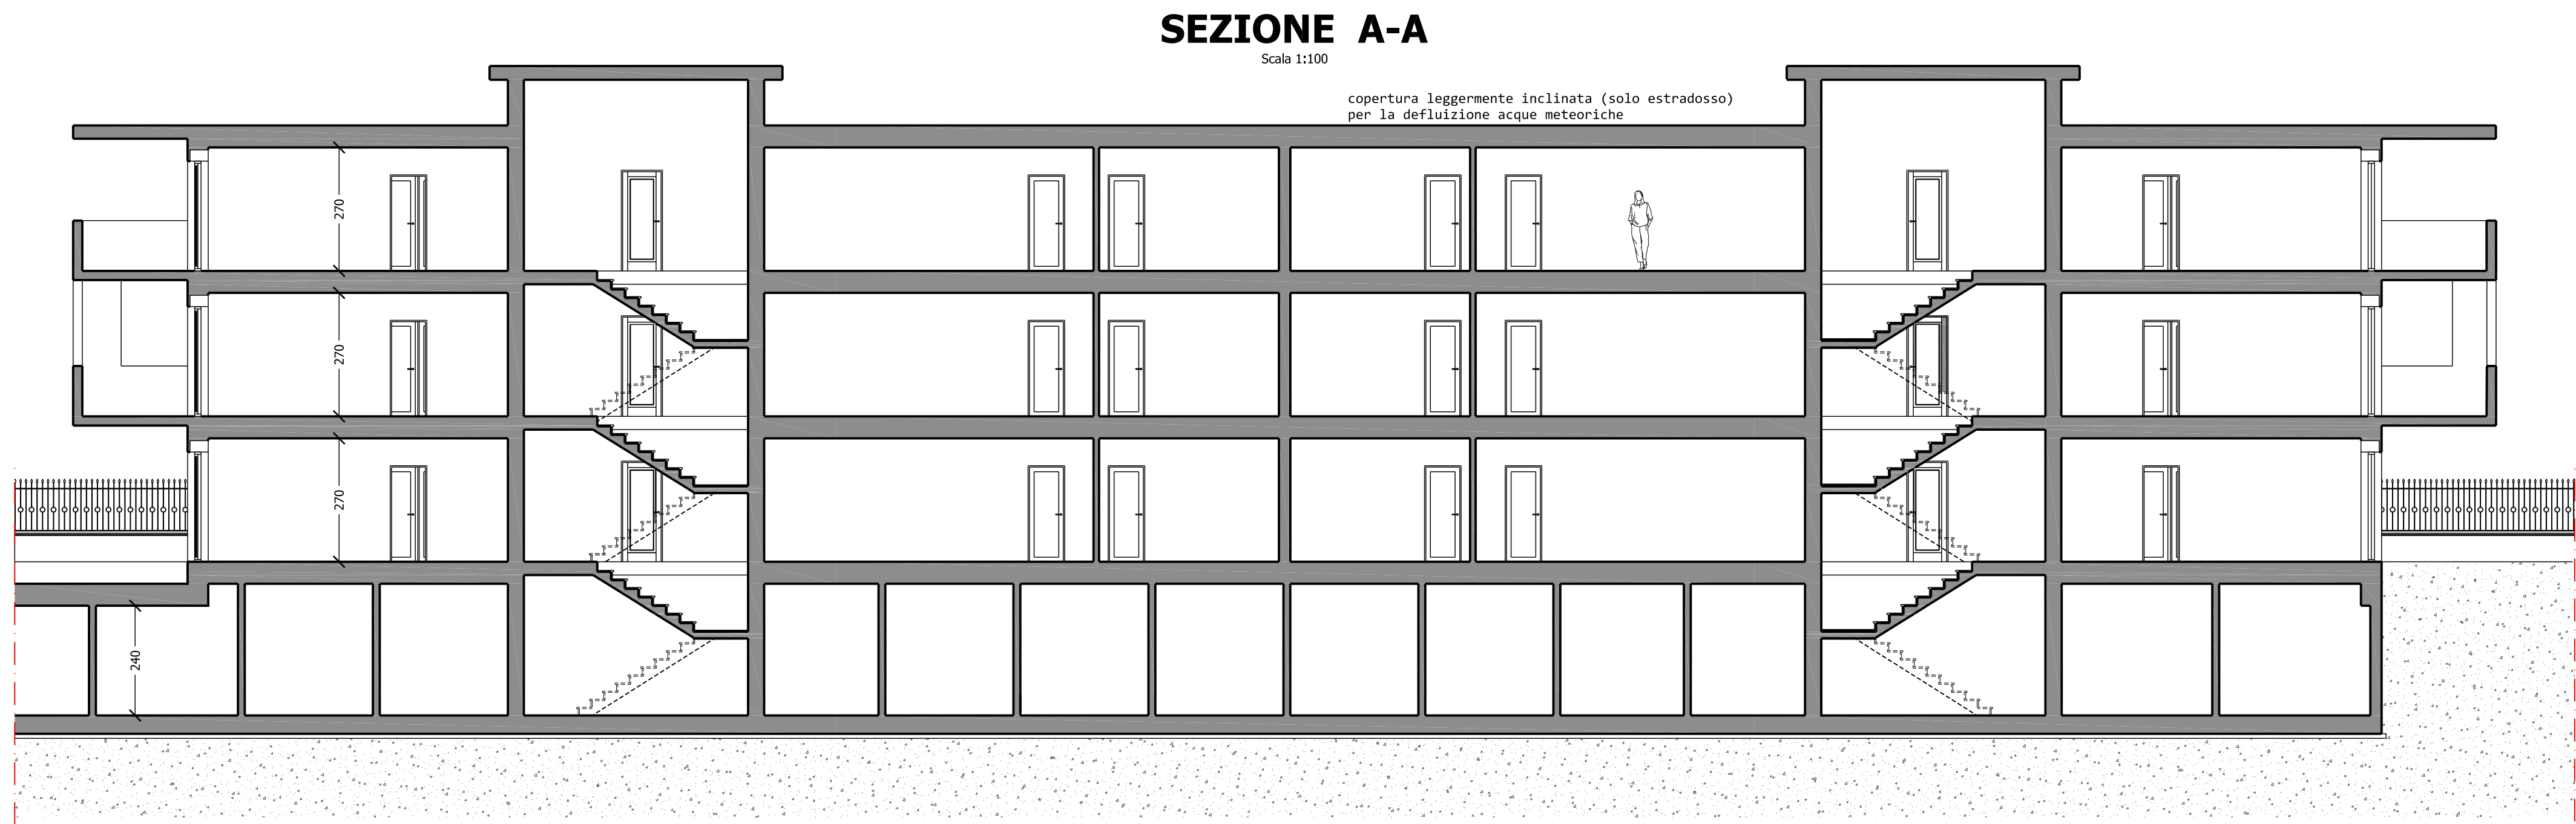
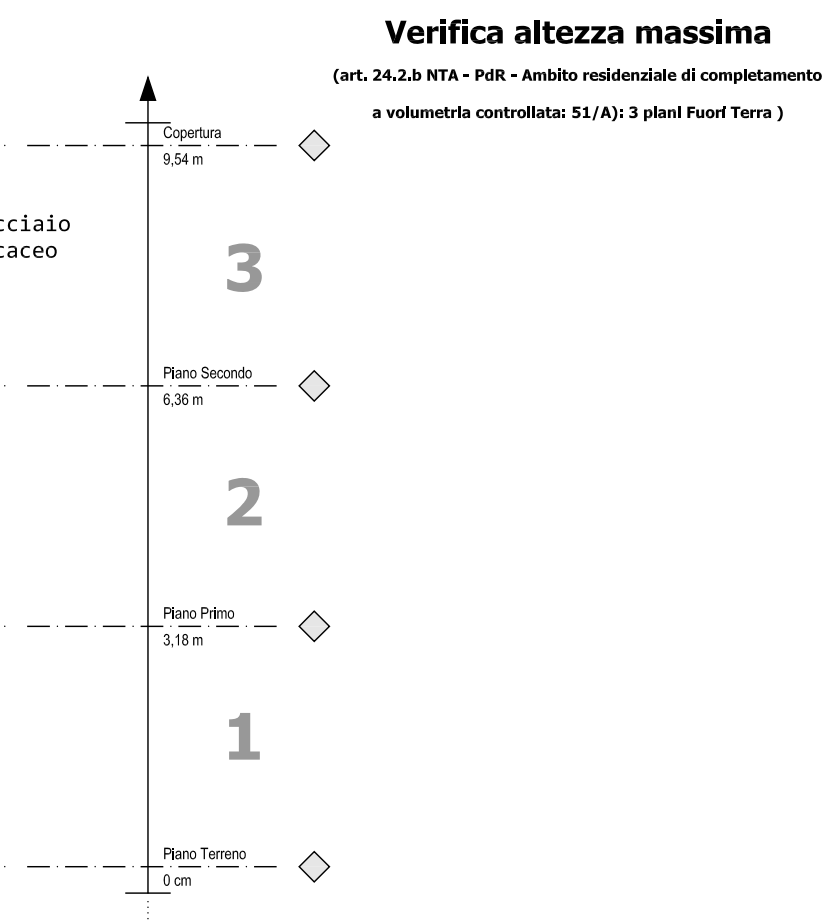


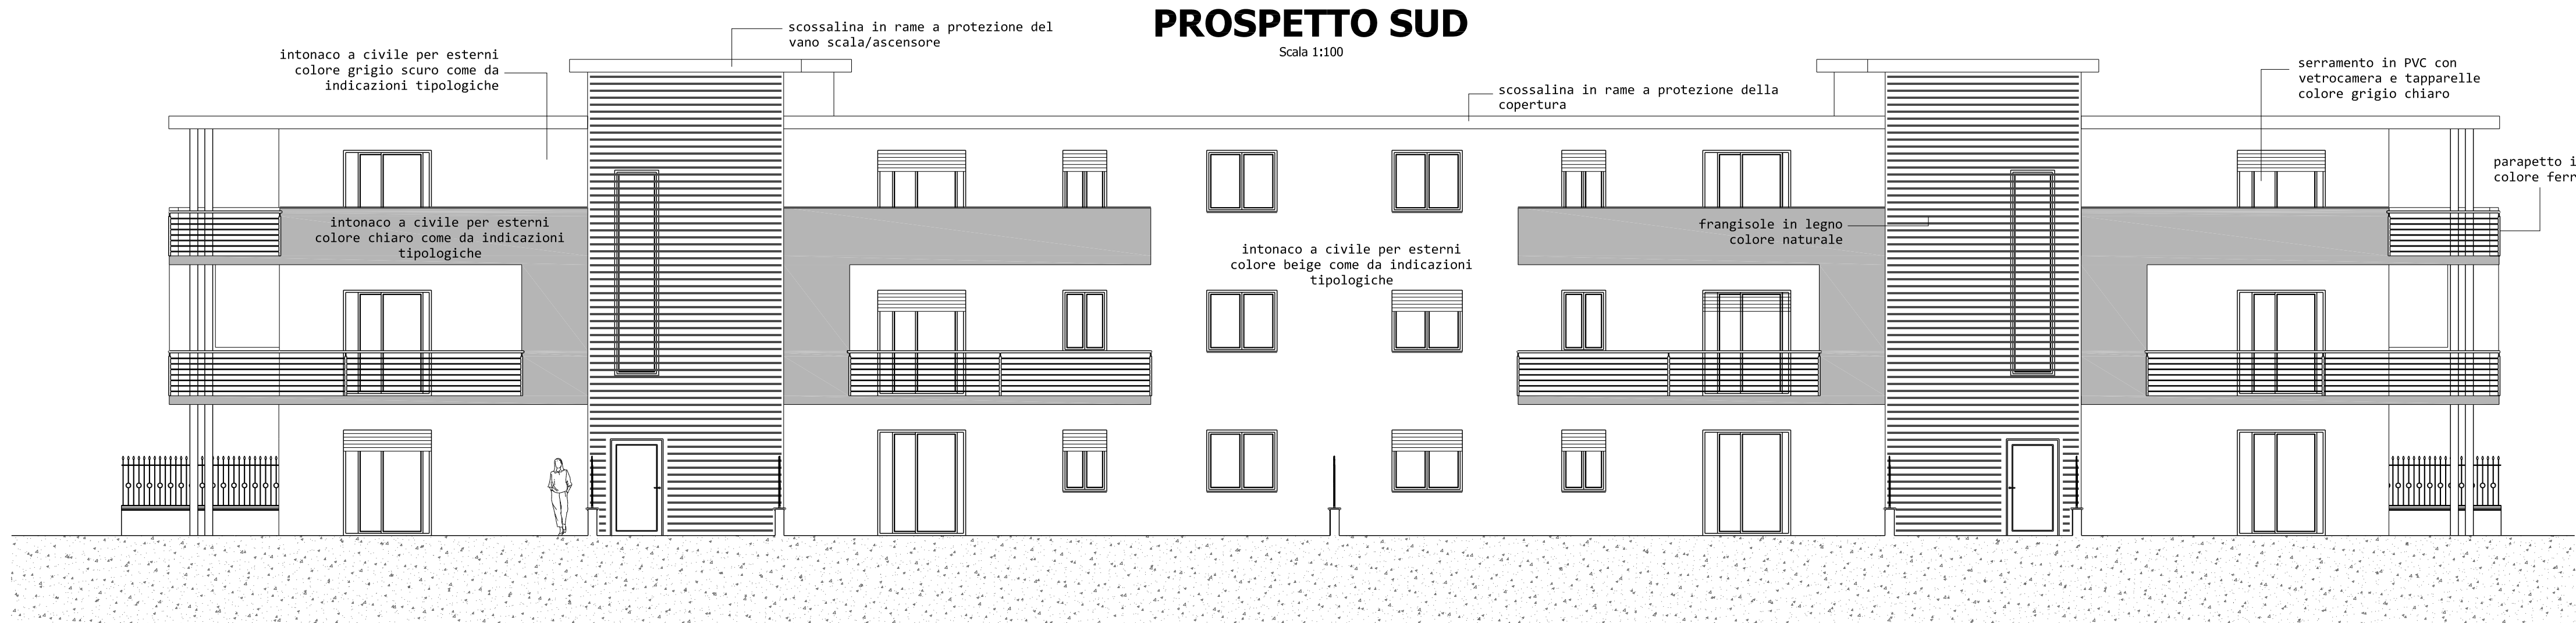

PROSPETTO SUD

PROSPETTO EST

Comune di PIOLTELLO
Provincia di Milano

OGGETTO:

**PIANO ATTUATIVO
RIQUALIFICAZIONE AMBITO 51A**

COMMITTENTE:

PROGETTISTA:

DIRETTORE LAVORI:

TAVOLA

**CON.05
C**

ELABORATO

**PIANO ATTUATIVO
Prospetti e Sezione Tipo**

scala

1:100

protocollo

revisione

data

Con.01 - GEN 2019

30/01/2019

Dott. Ing. Banchieri Andrea Gino

Via Vittorio Veneto 77/C
26857 - Salerano sul Lambro (LO)
Tel: 329/4571038
e-mail: abfstudio.ab@gmail.com

STUDIO

GEOM. GROSSI MARCO BATTISTA

Via dei Mille, 10
26866 Sant'Angelo Lod. (LO)
Cel 338/4700811
e-mail: marco@studiomgrossi.com