


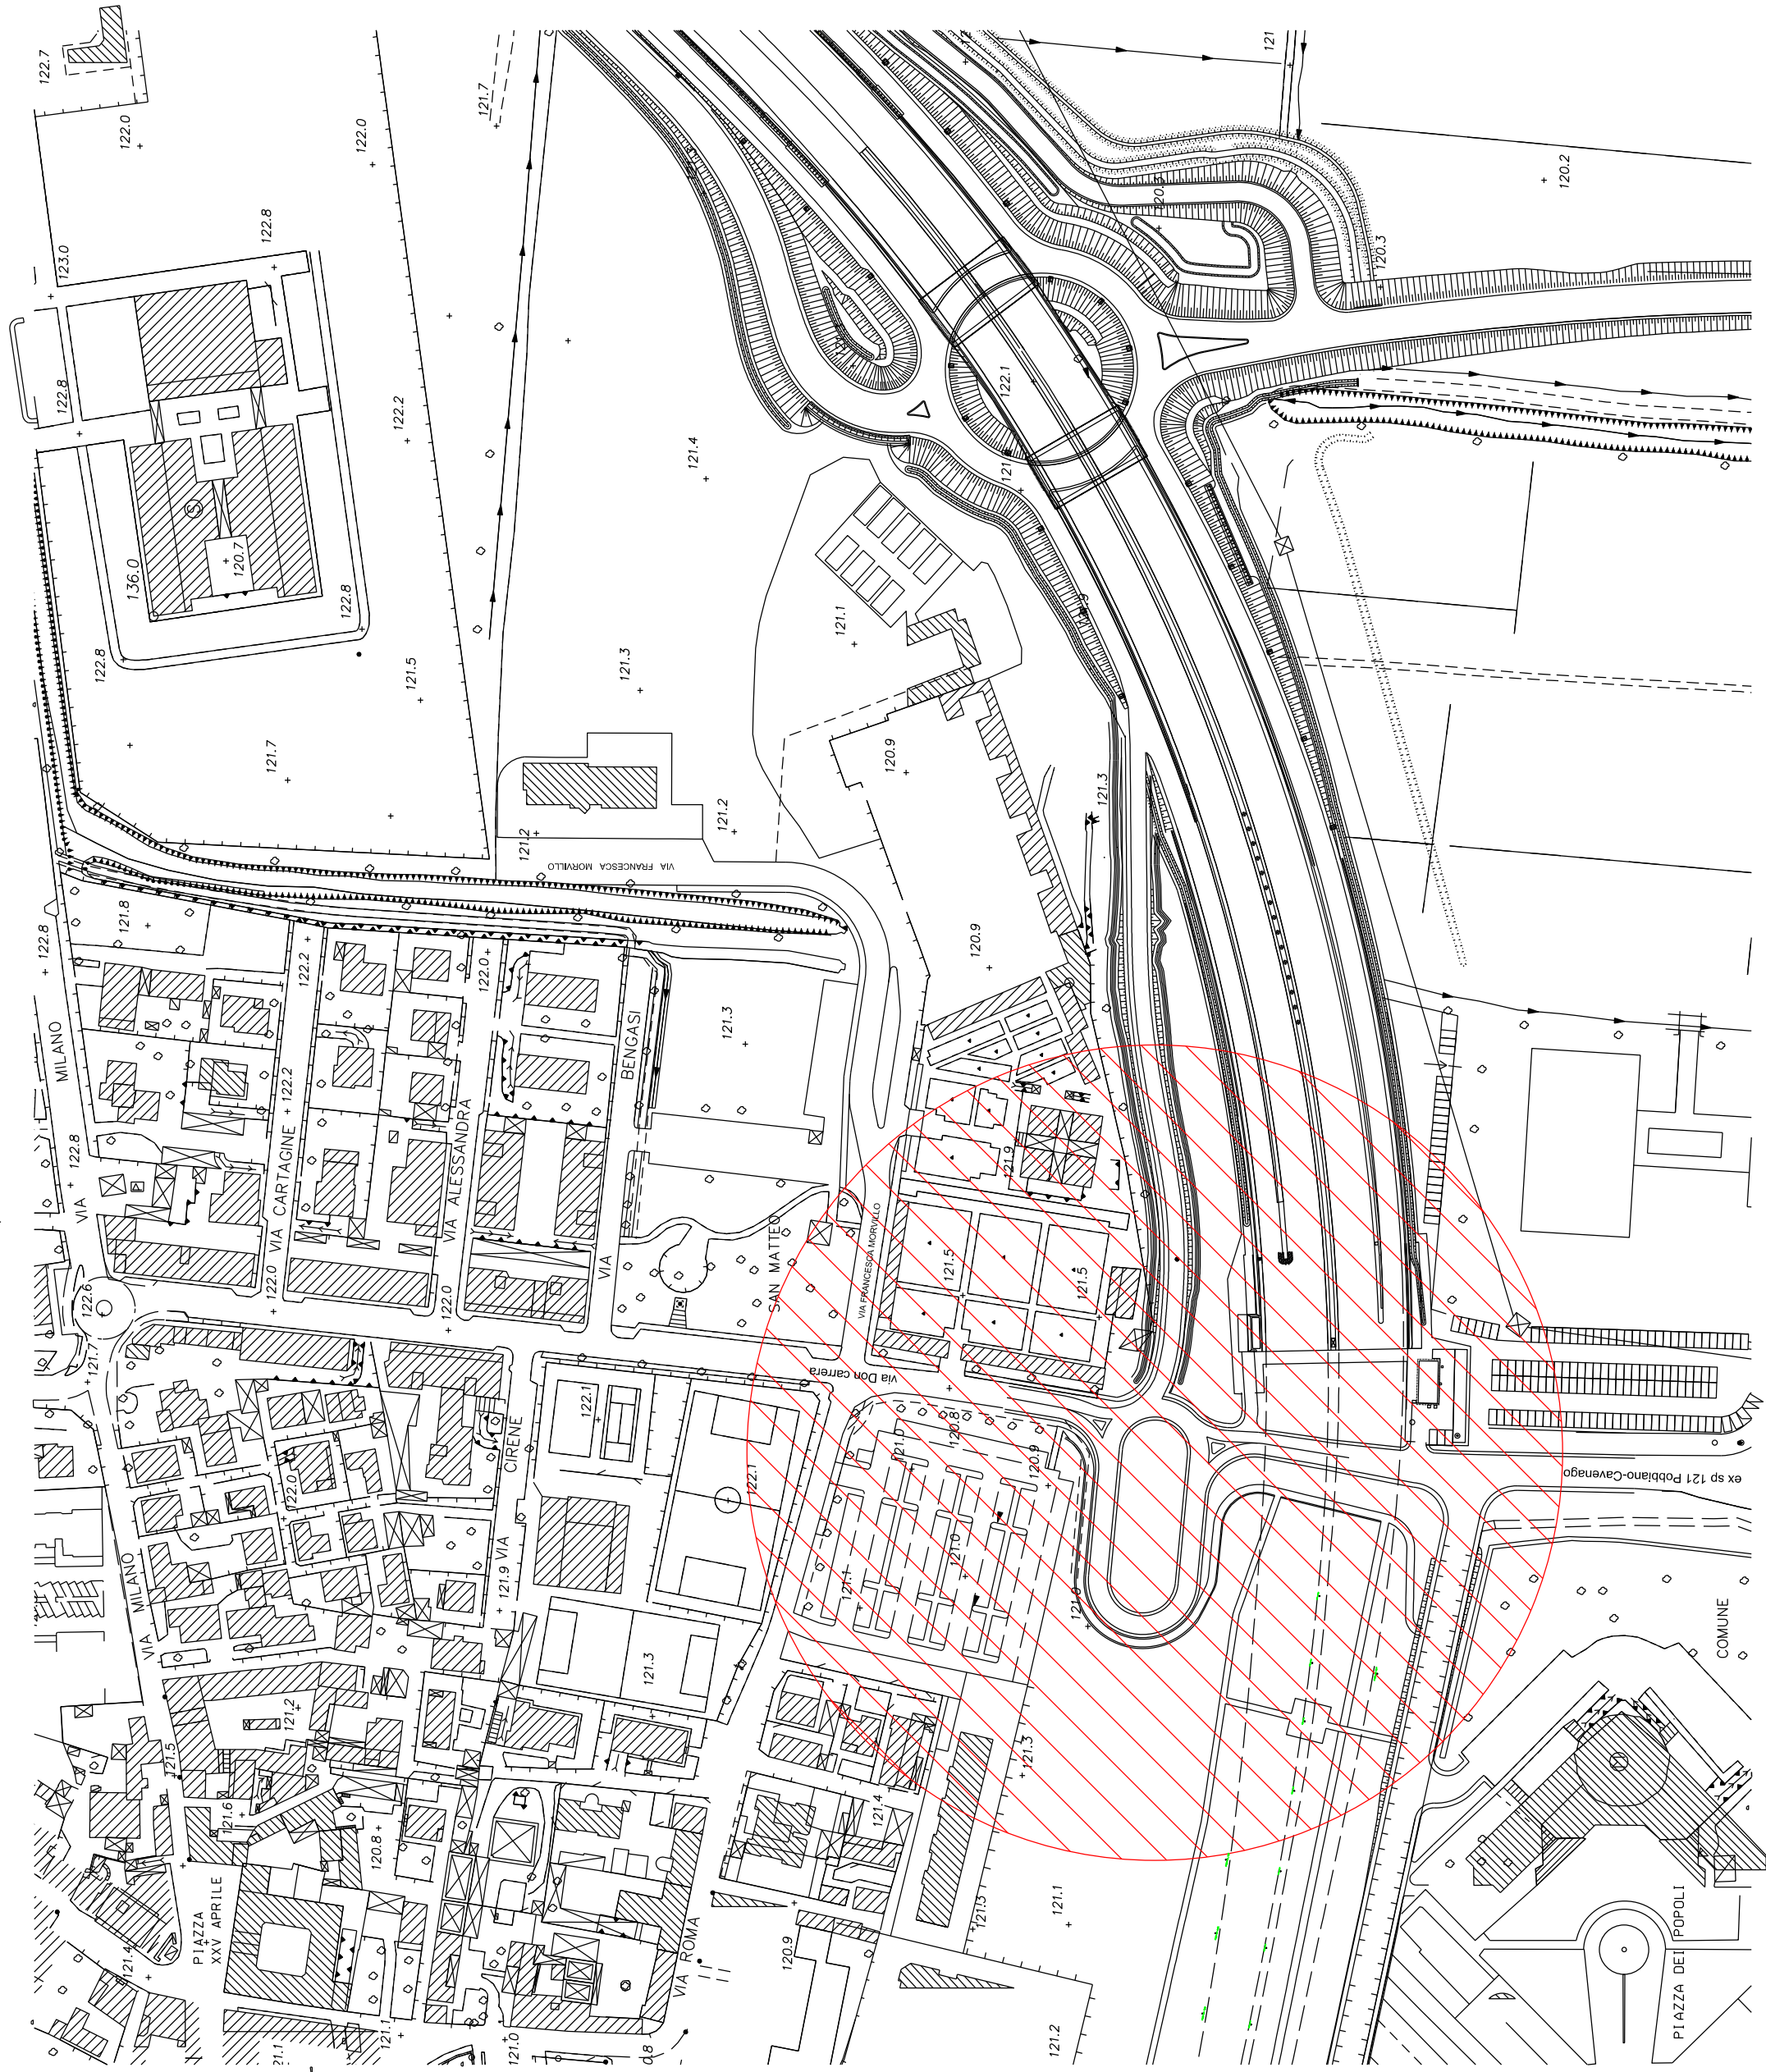

RIQUALIFICAZIONE INTERSEZIONE TRA LA VIA DON CARRERA,
IL RACCORDO CON LA NUOVA SP 103 "CASSANESE MODERNA"
E LA EX SP 121 POBBIANO-CAVENAGO

progetto definitivo/esecutivo

COROGRAFIA

visto:

geom. S. GALBIATI

geom. G. PAOLINO

data: agosto 2016

scala:

1:2000

01

nome file originale