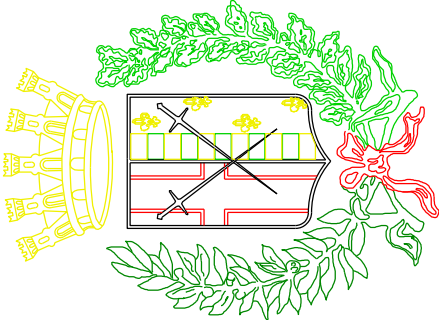
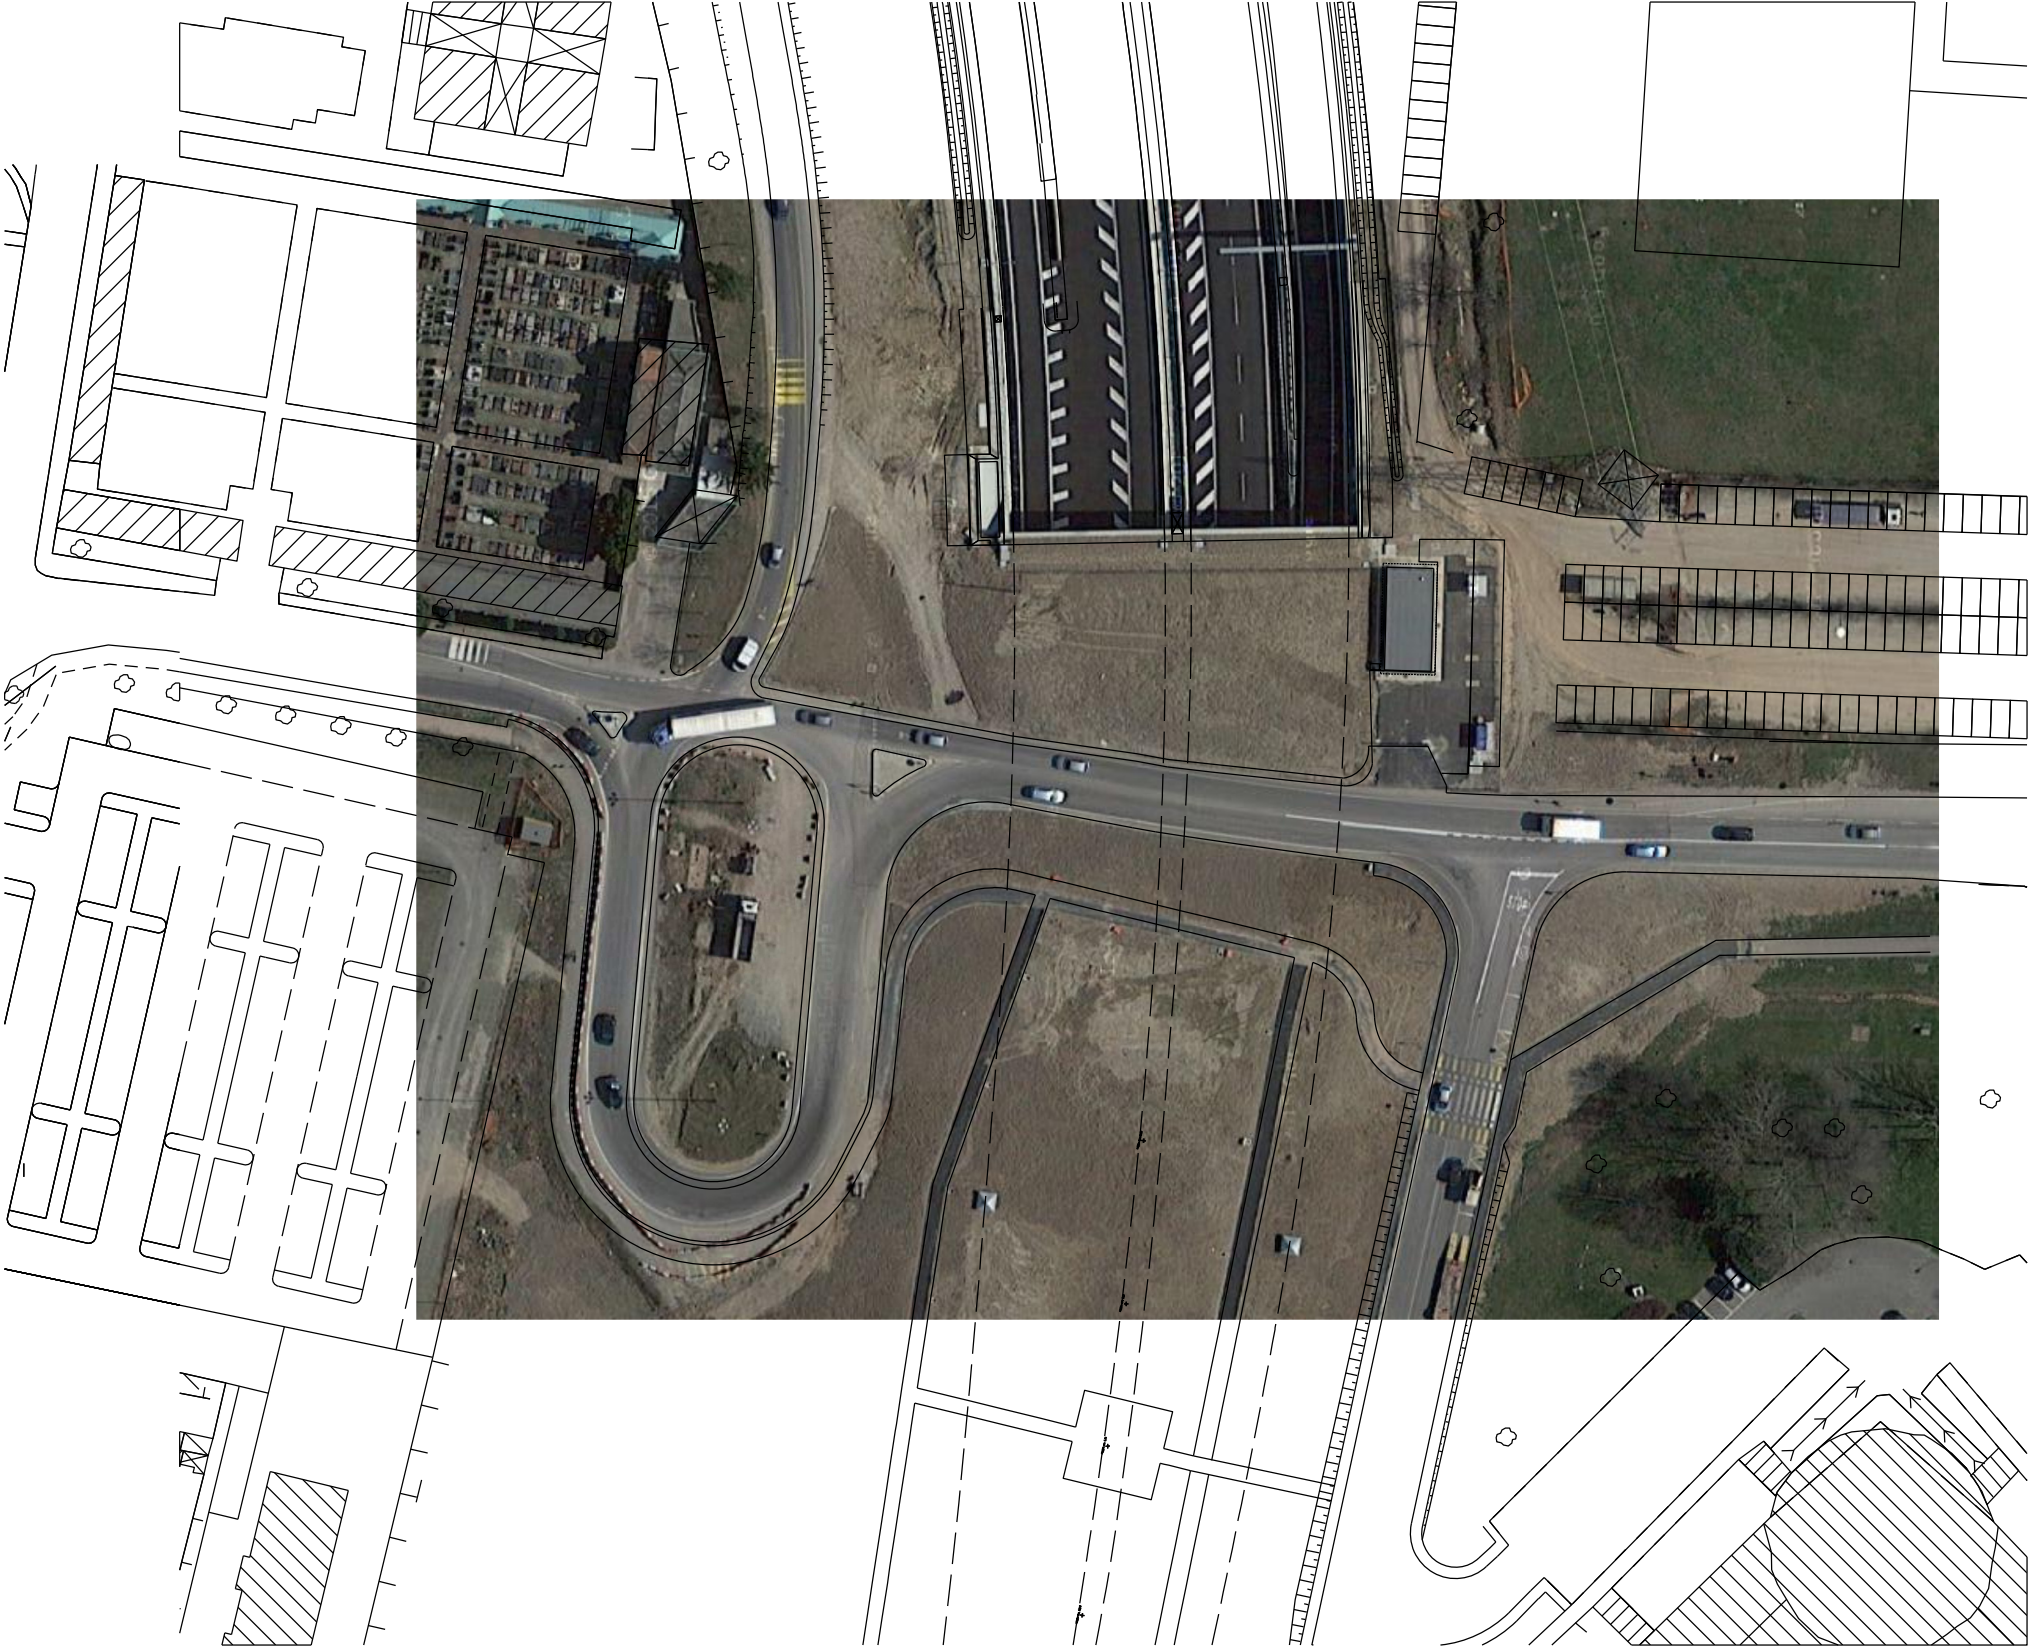
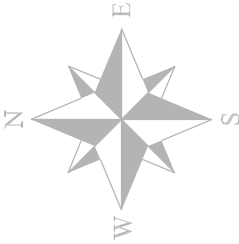


 CITTA' DI PIOLTELLO	progetto RIQUALIFICAZIONE INTERSEZIONE TRA LA VIA DON CARRERA, IL RACCORDO CON LA NUOVA SP 103 "CASSANESE MODERNA" E LA EX SP 121 POBBIANO-CAVENAGO progetto definitivo/esecutivo	tavola STATO DI FATTO CON AEROFOTO	legenda 	redatto da SETTORE LL.PP. - UFF. VIABILITA' geom. S. GALBIATI geom. G. PAOLINO visto:	data: agosto 2016 scala: 1:1000 tavola n. 02 nome file originale02 stato di fatto.dgn
---	--	--	---	---	---