
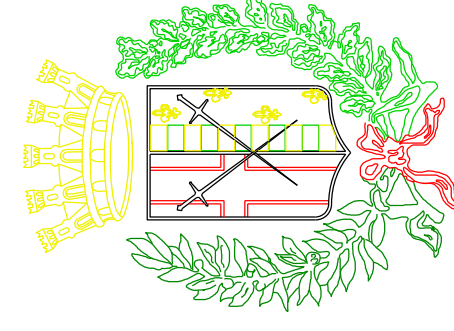
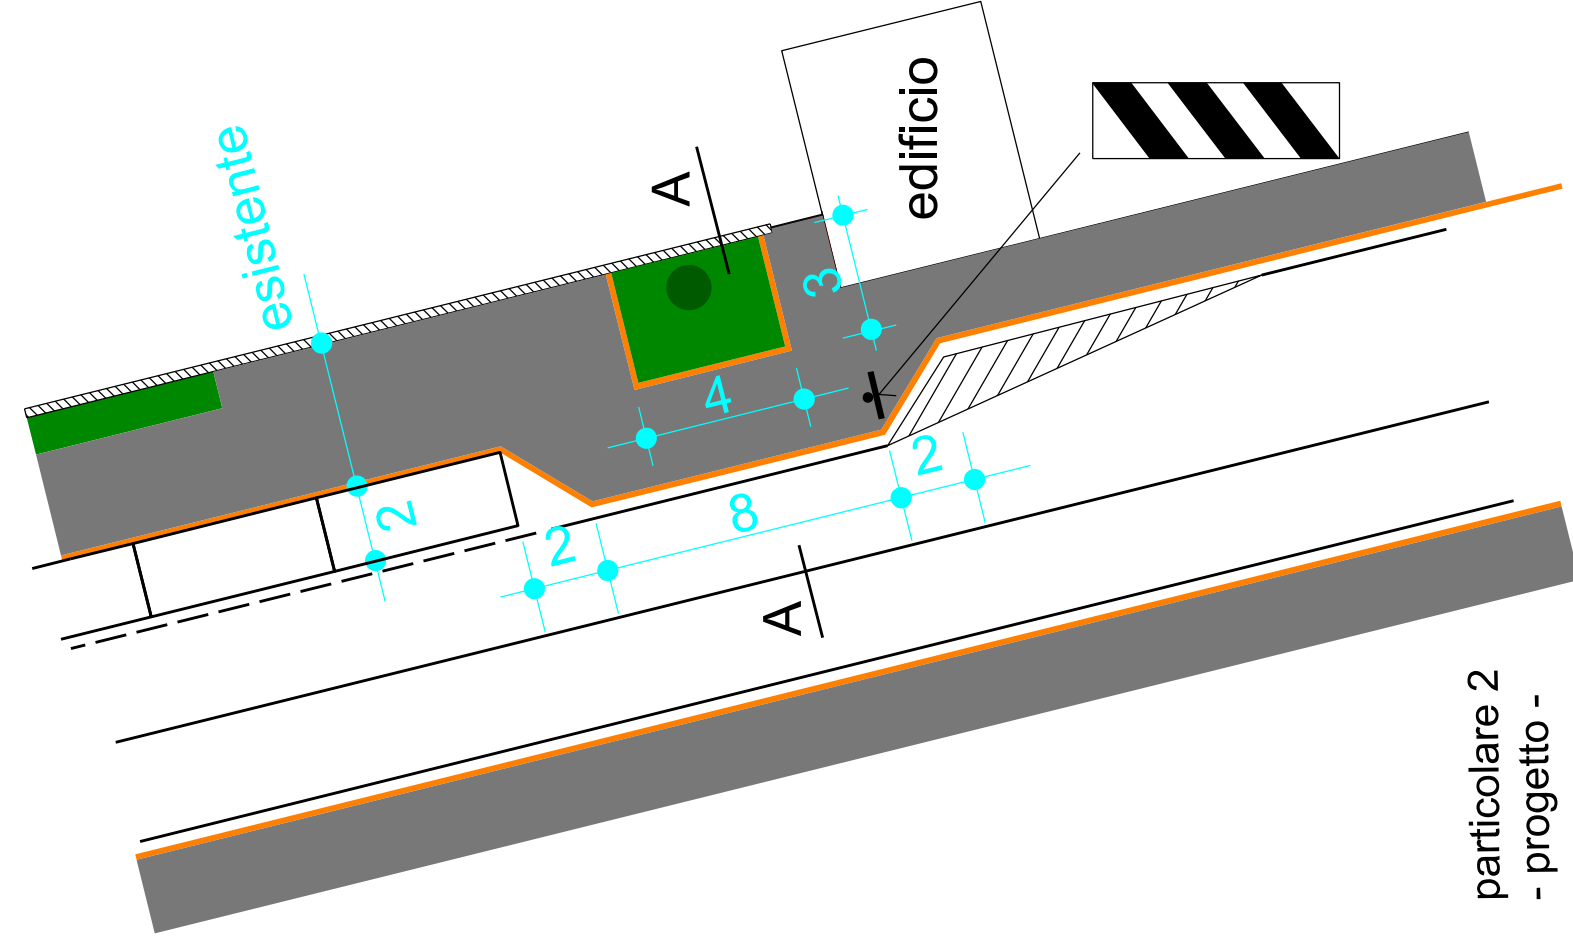
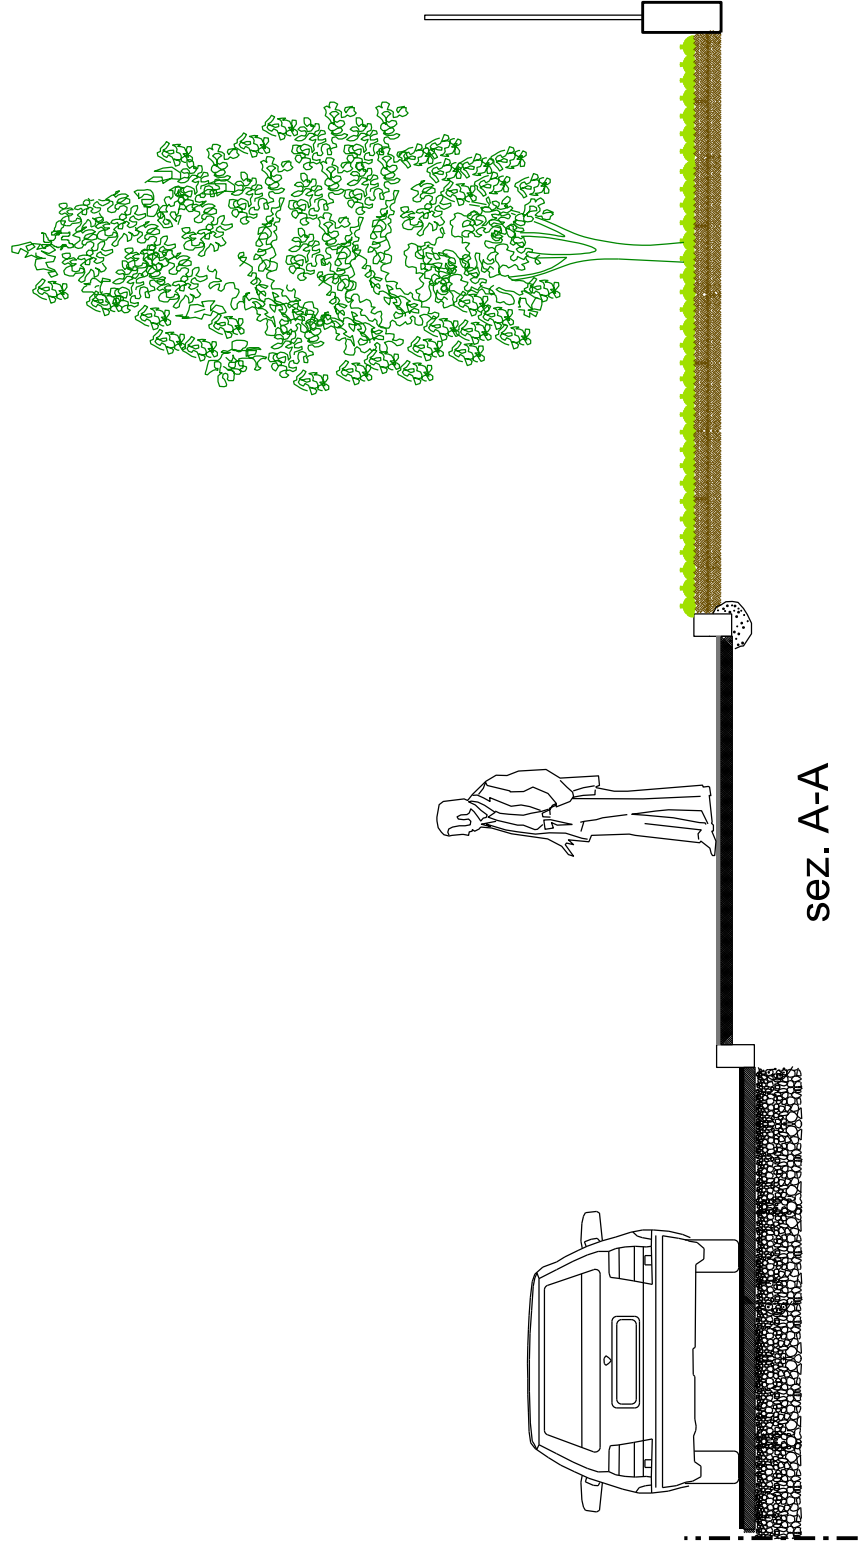
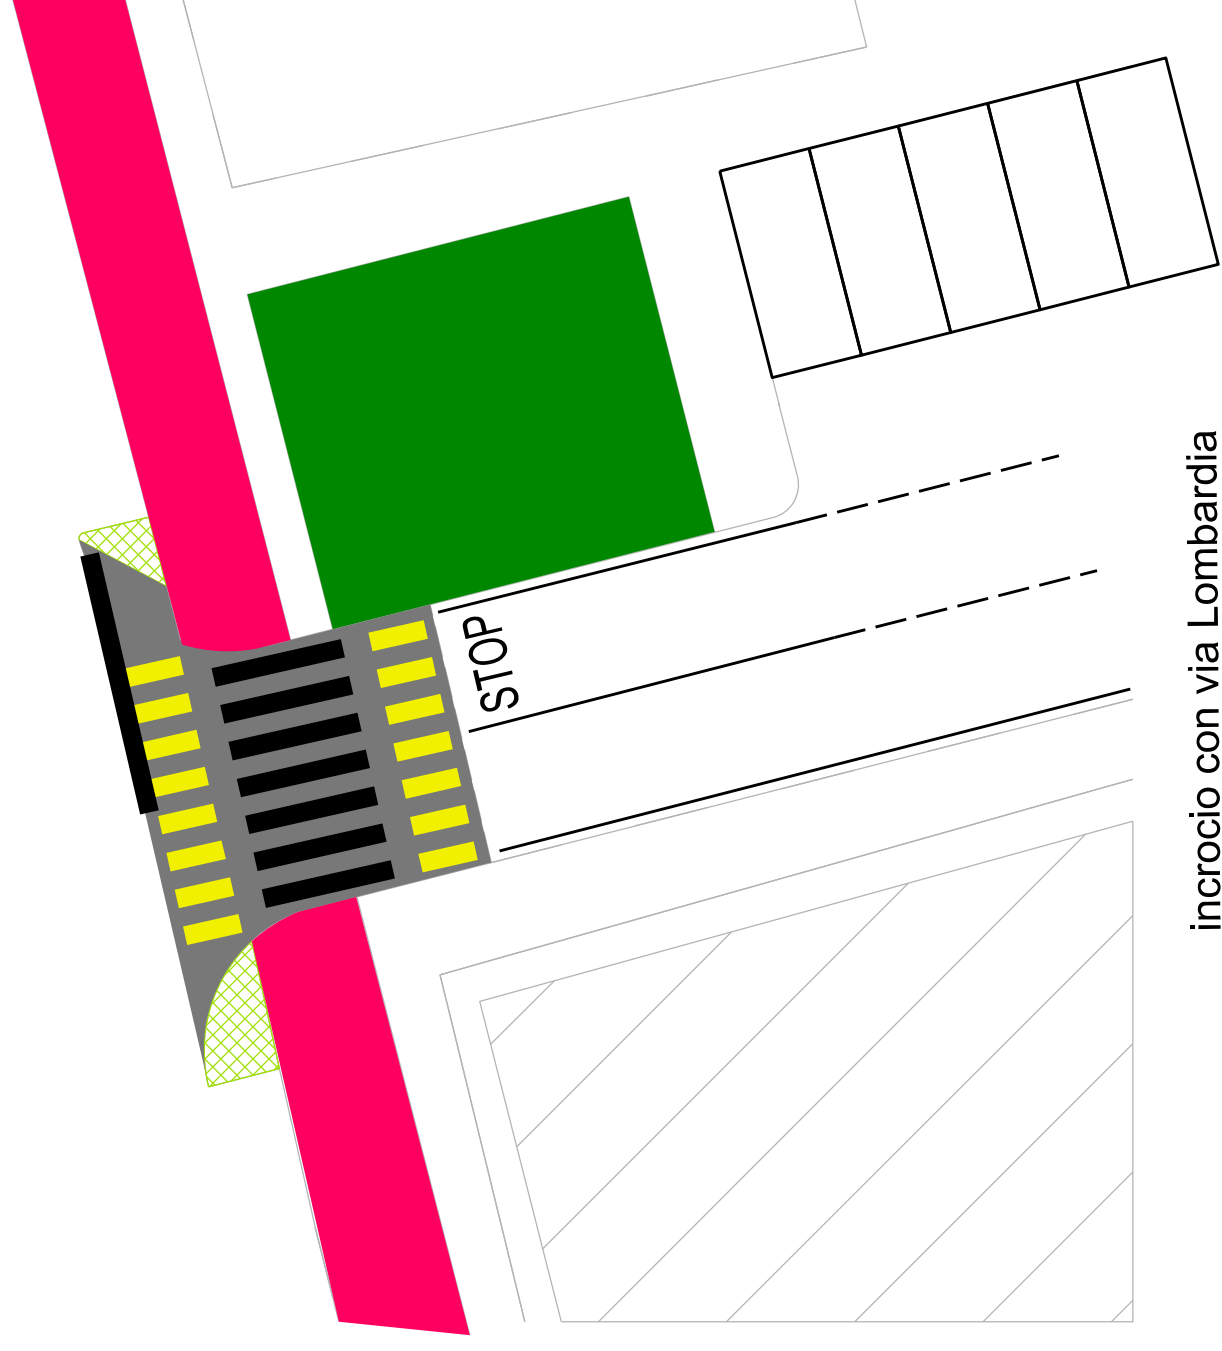


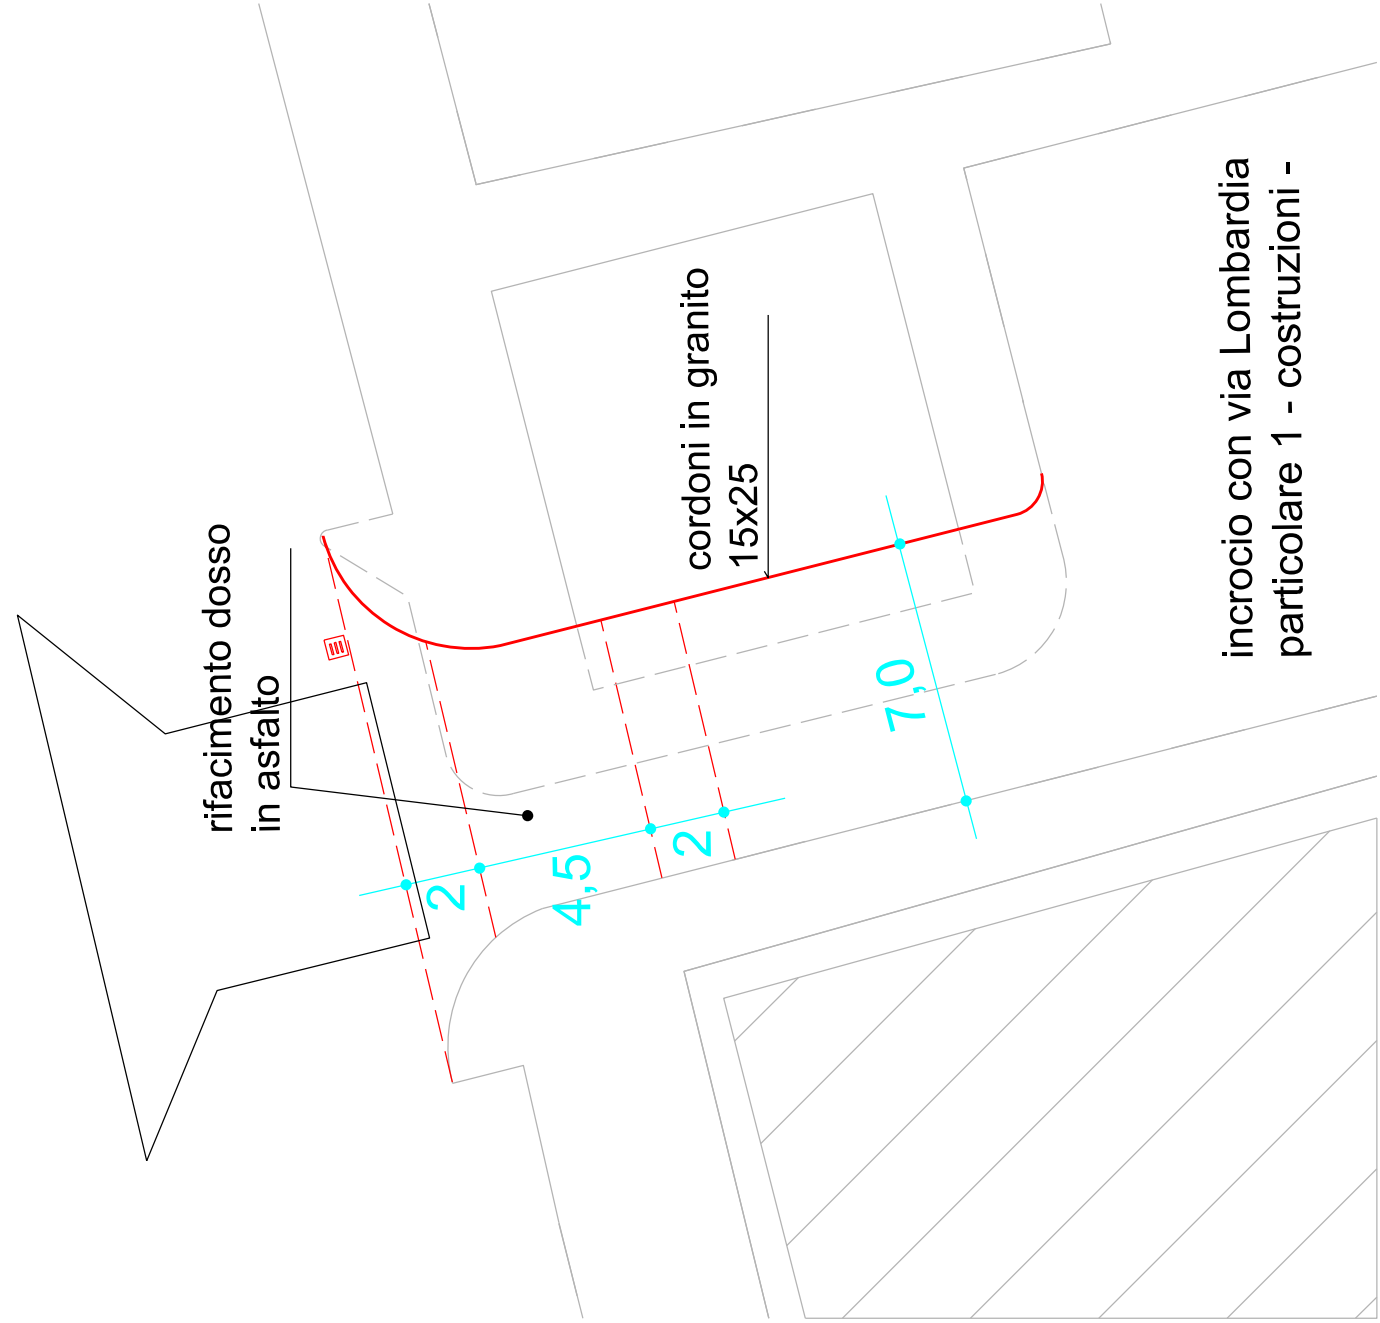

CITTA' DI PIOLTELLO

progetto


RIQUALIFICAZIONE VIA EMILIA

progetto definitivo/esecutivo

tavola

PLANIMETRIE - SEZIONE

legenda

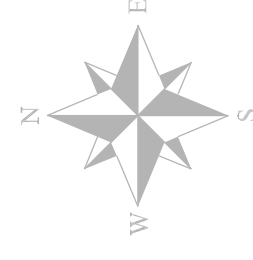

redatto da

redatto da
SETTORE LL.PP. - UFF. VIABILITA'
geom. S. GALBIATI
geom. G. PAOLINO

visto:

data: agosto 2016

scala: 1:200

1:50

tavola n.	03
-----------	----

03