



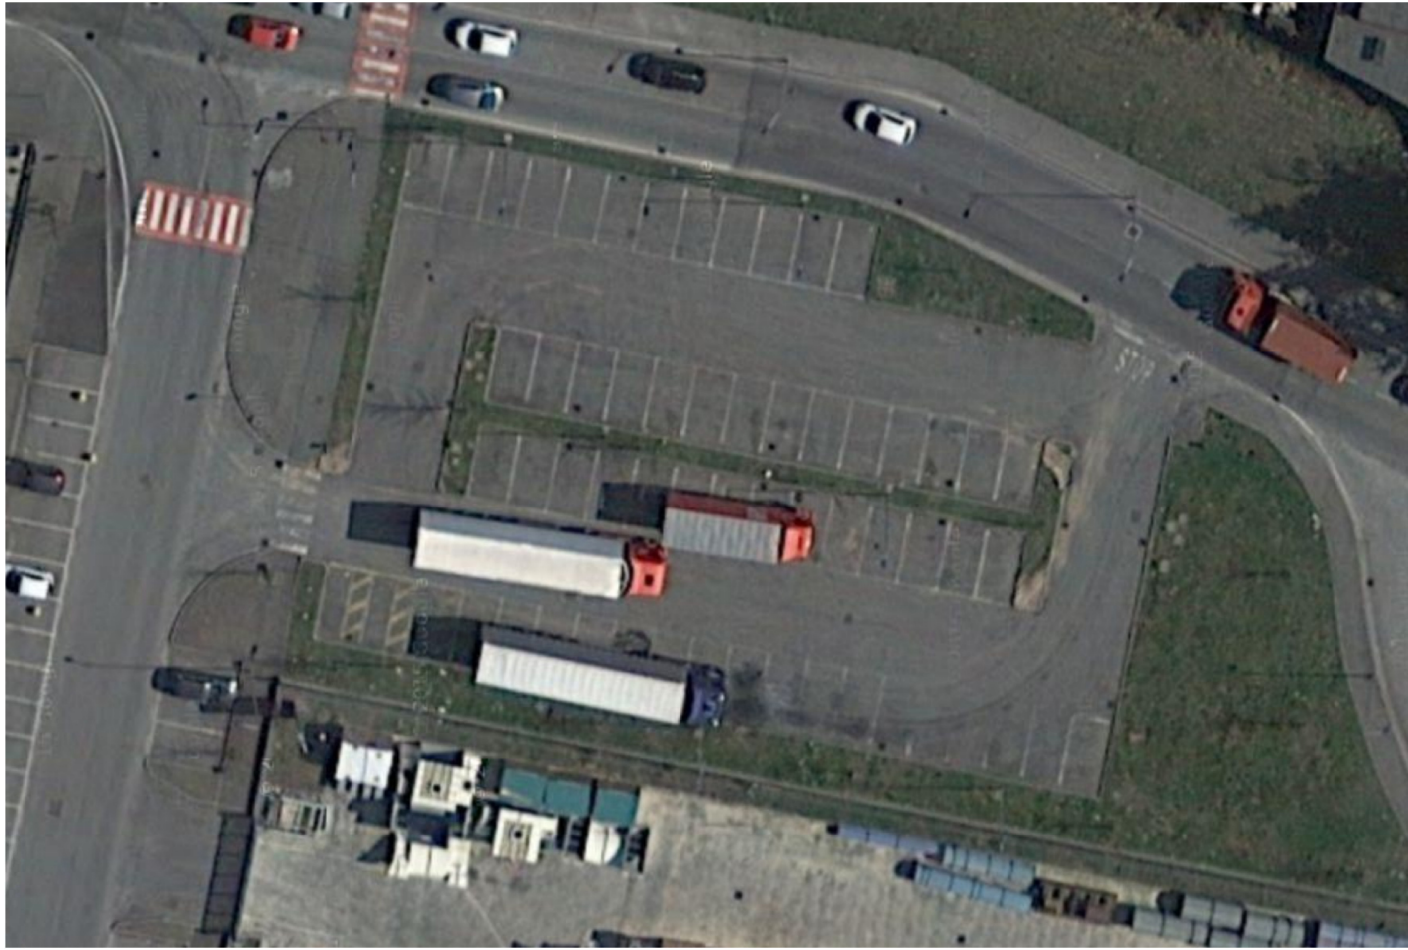



foto aerea

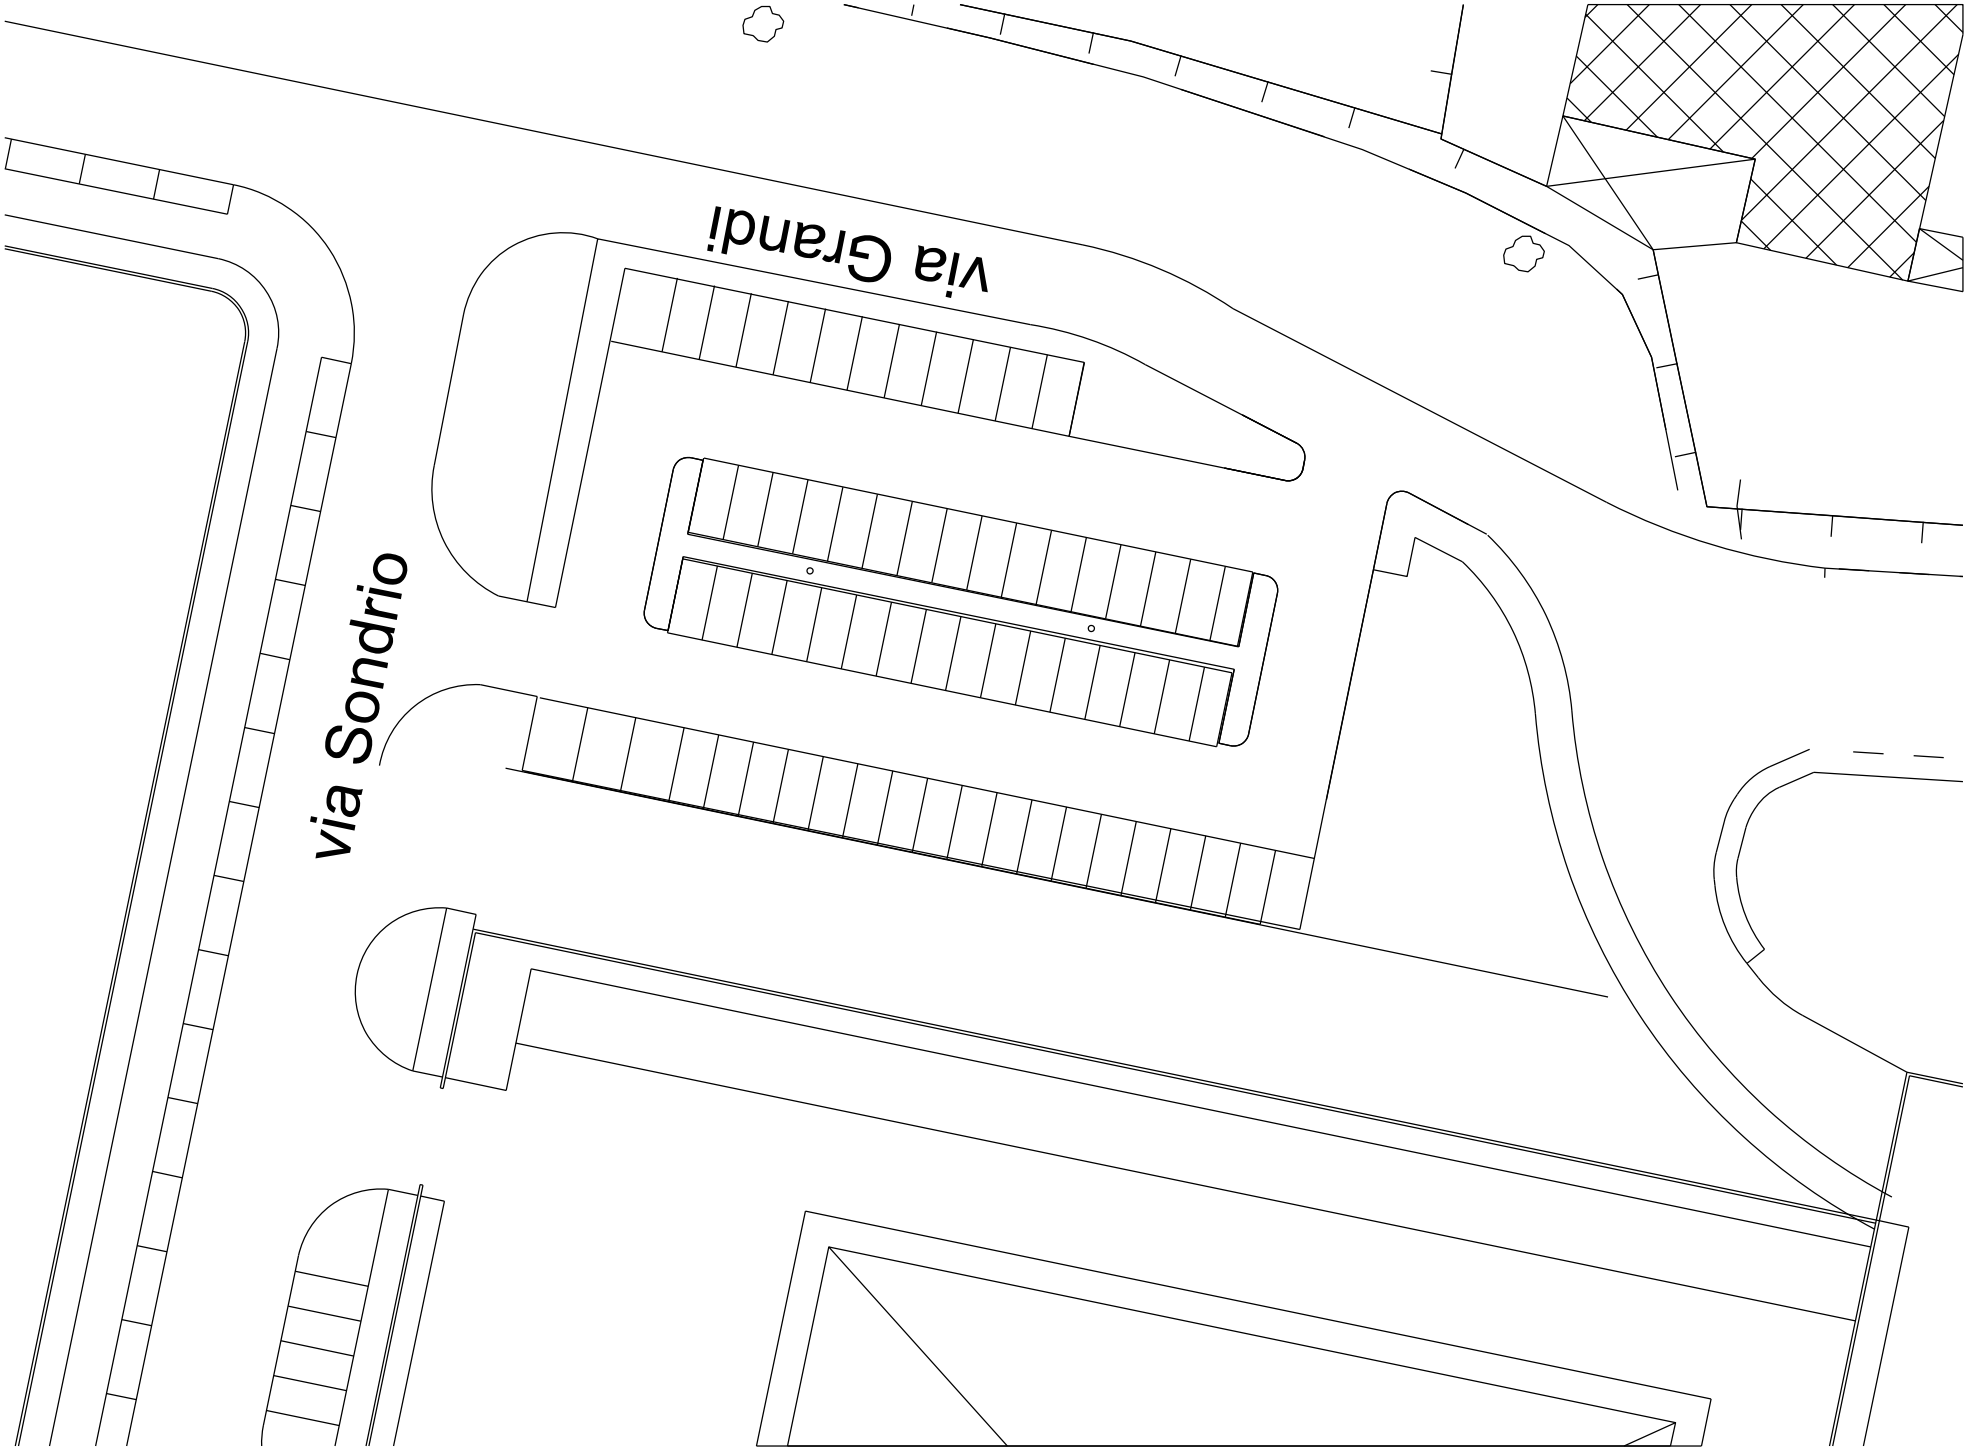


stato di fatto

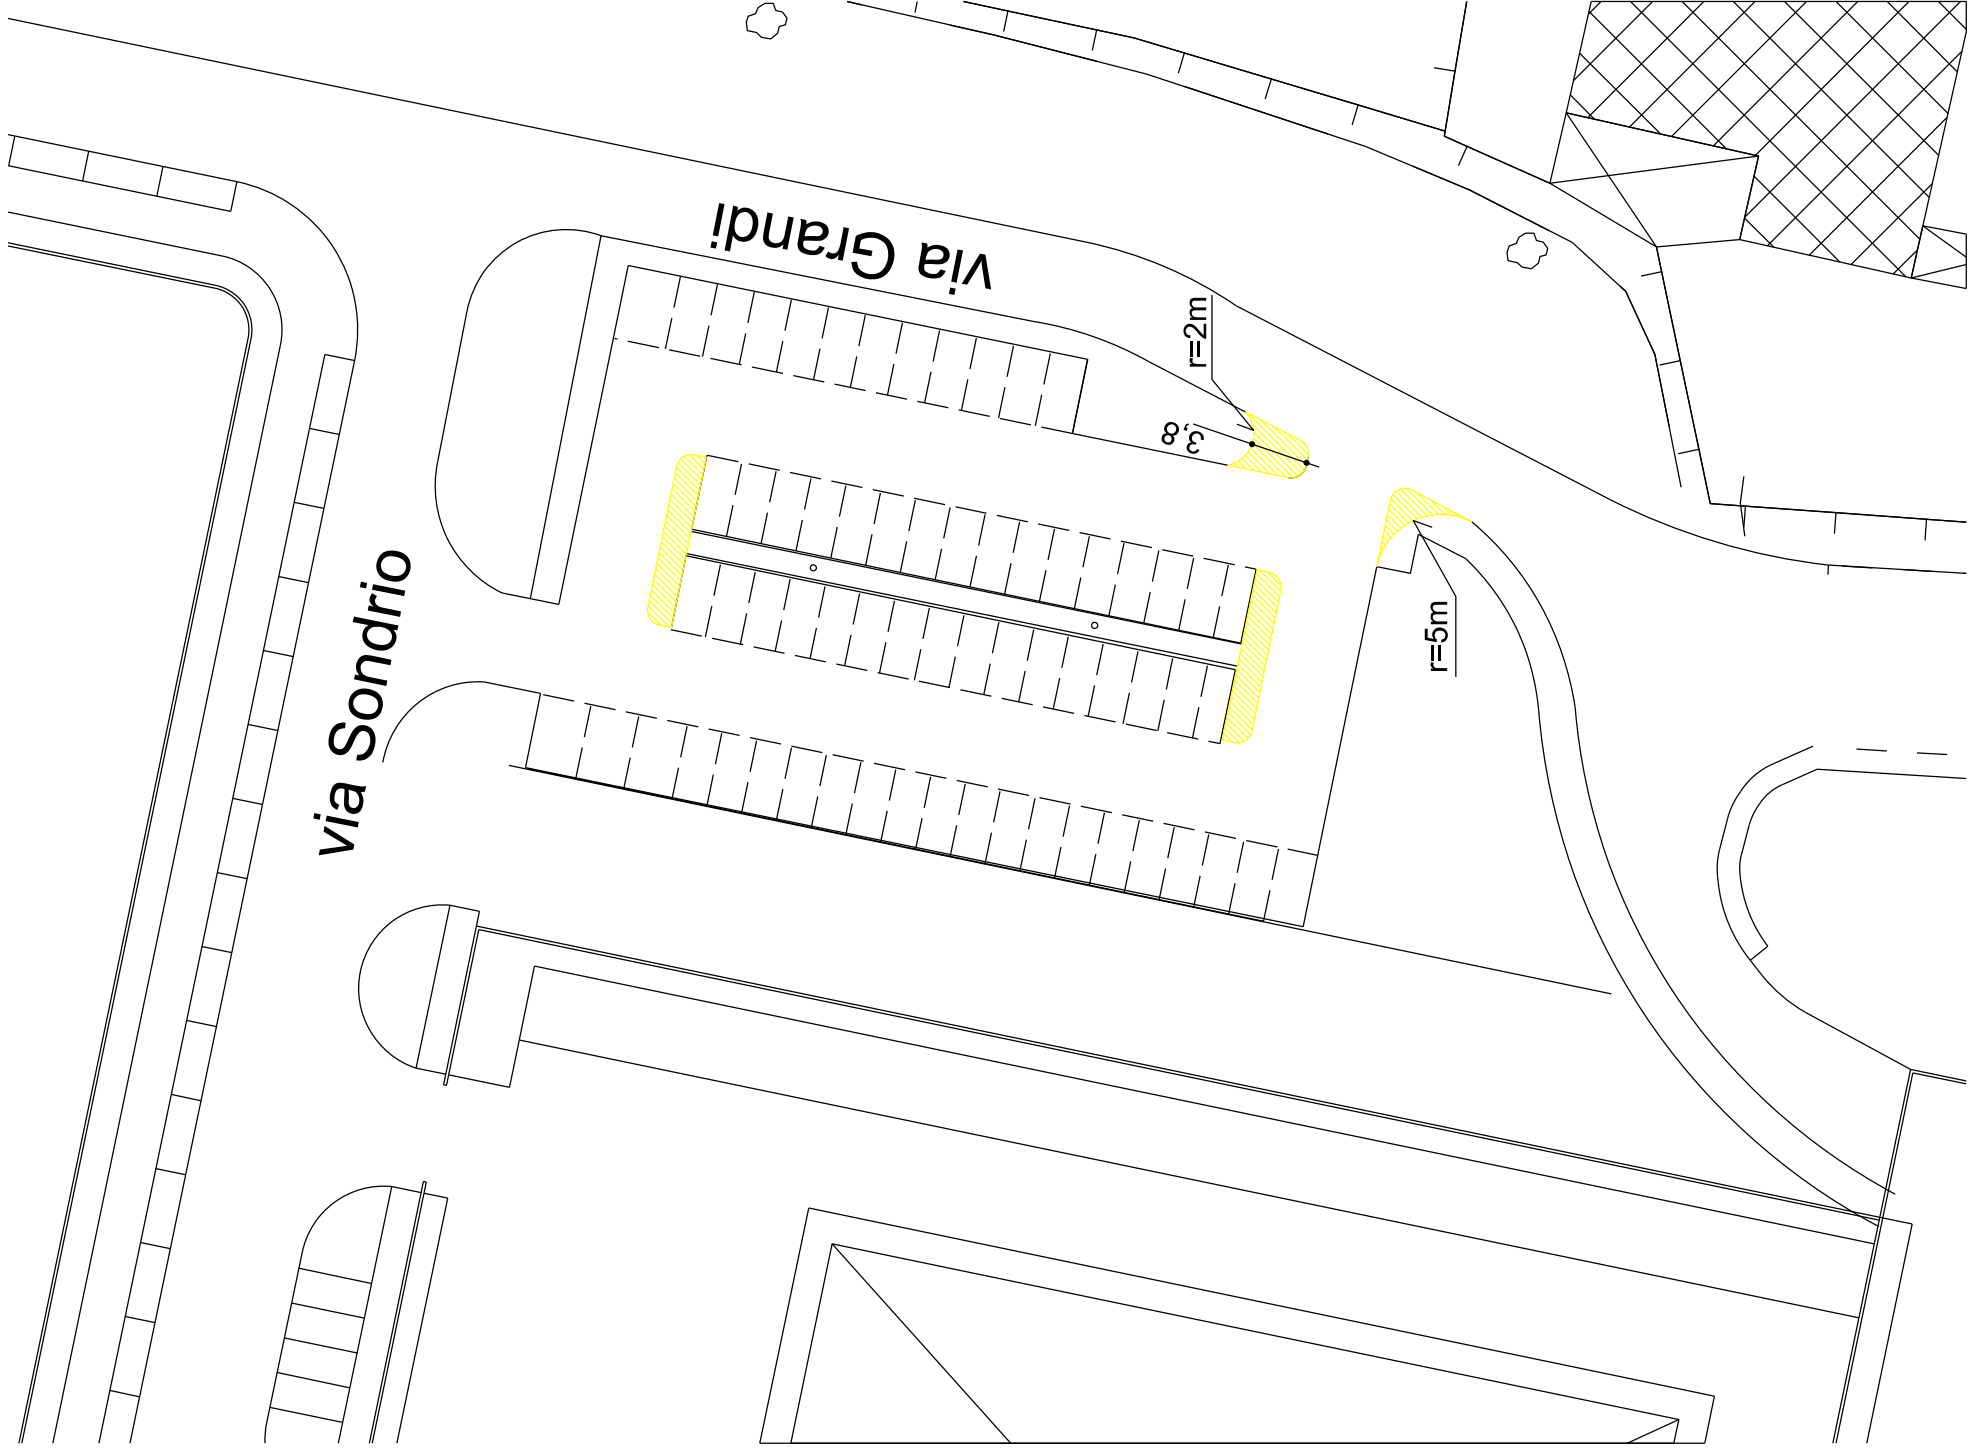


demolizioni

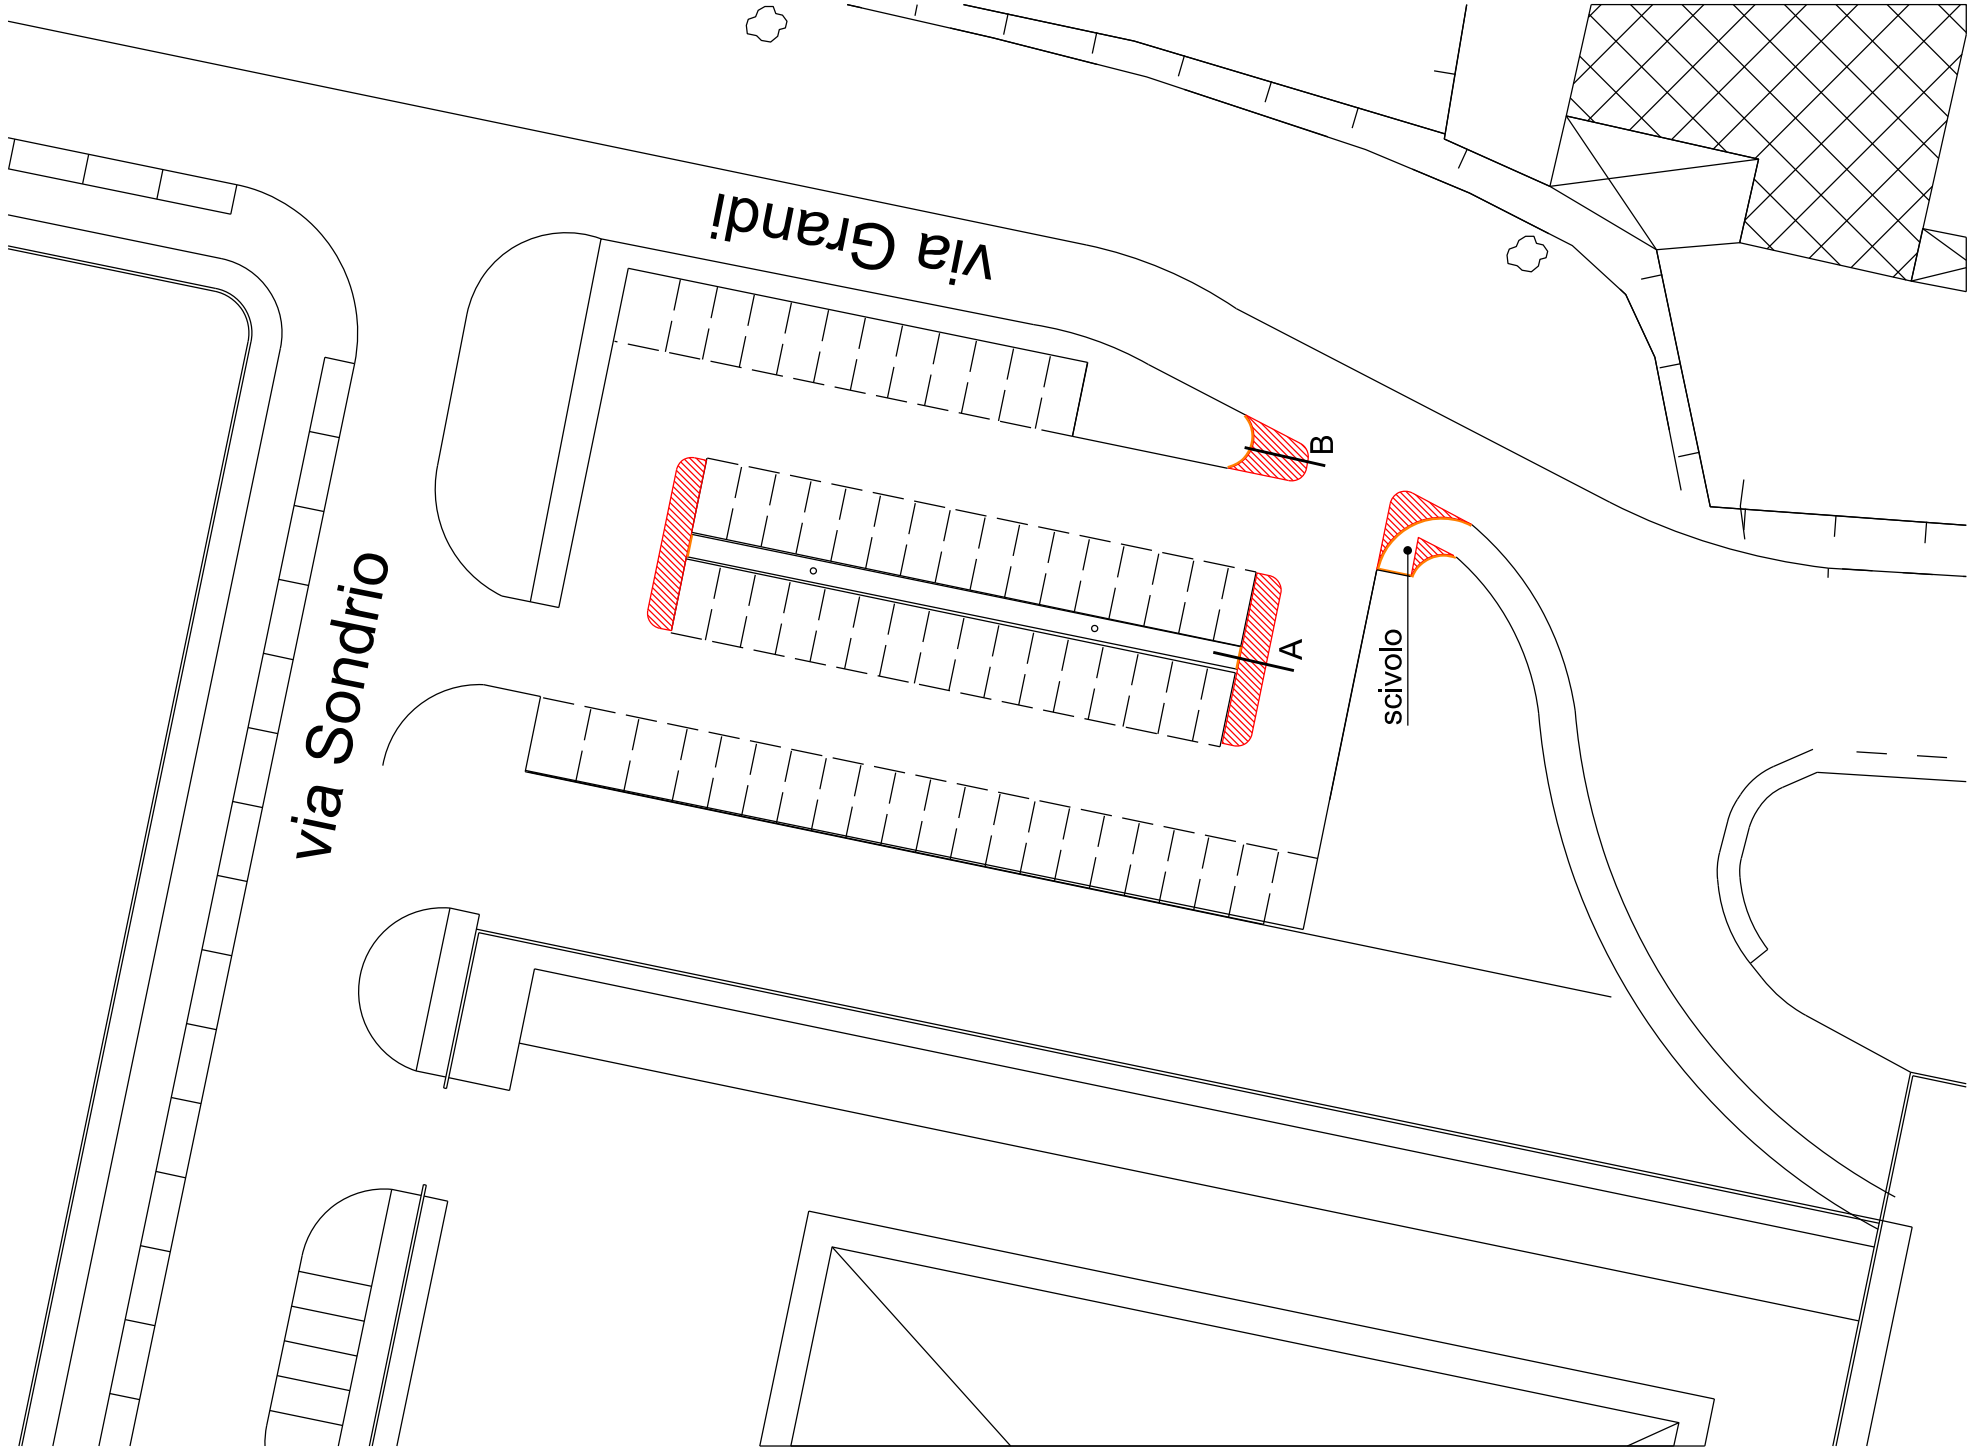

ripristini

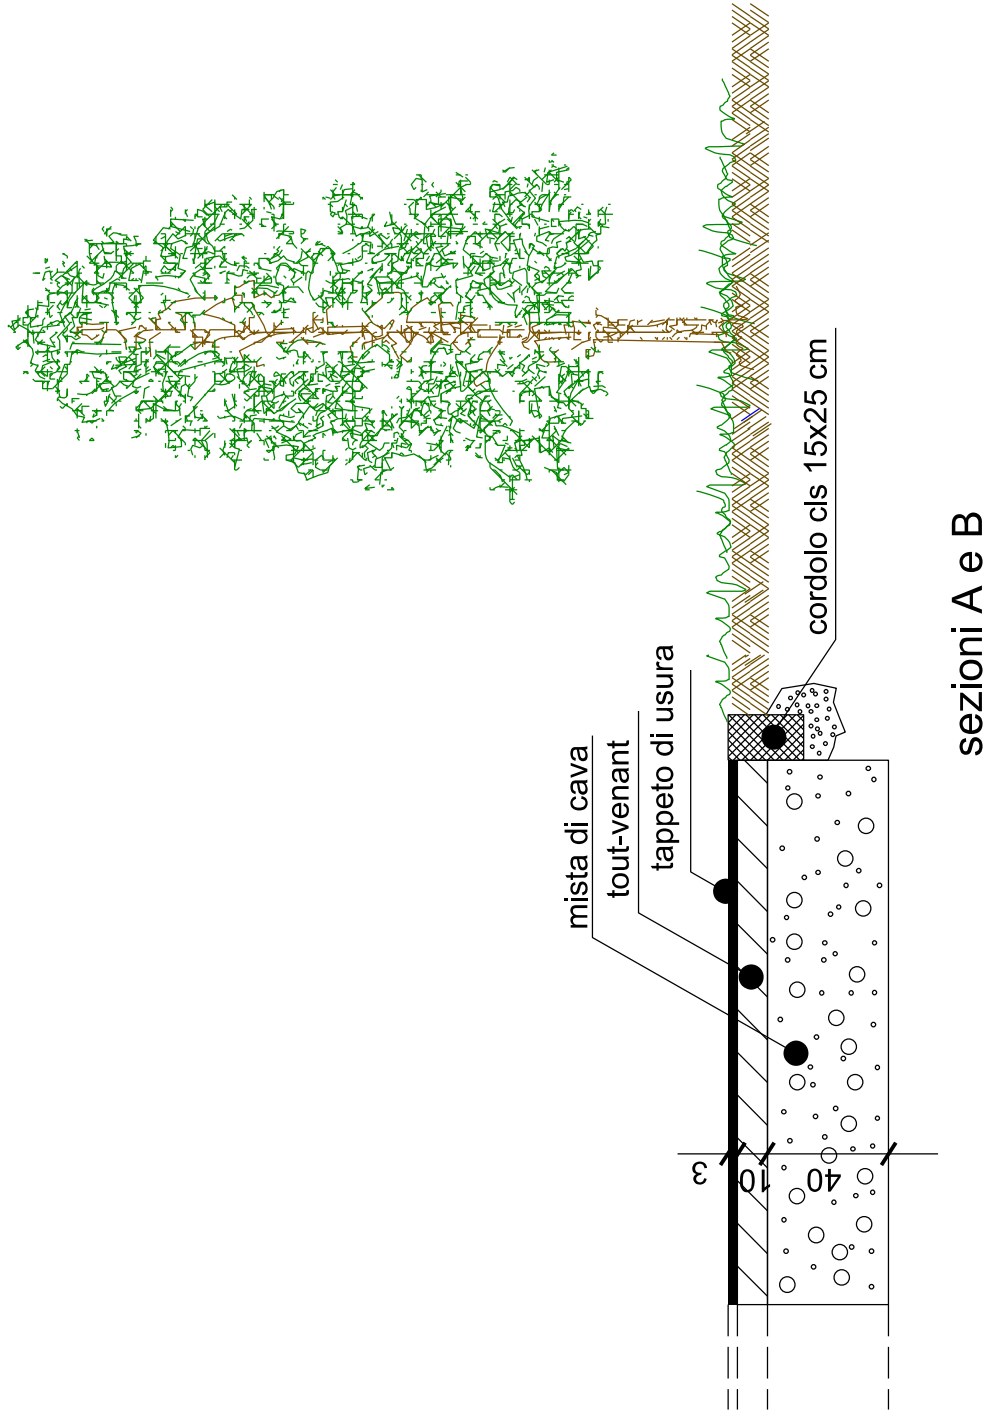

sezioni A e B

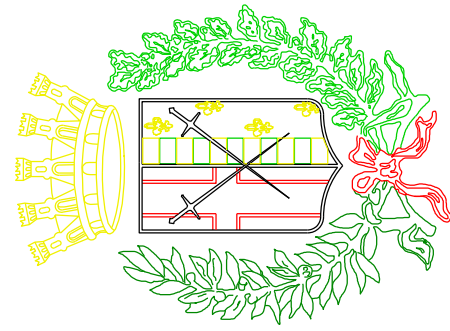

# CITTA' DI PIOLTELLO

progetto

## RIQUALIFICAZIONE PARCHEGGIO DI VIA GRANDI

progetto definitivo/esecutivo

tavola

### AEROFOTOGRAMMETRICO - FOTO AEREA

### DEMOLIZIONI - RIPRISTINI

legenda

- demolizioni
- ripristino pacchetto bitumato
- cordolo in cls 15x25 cm

redatto da

SETTORE LL.PP. - UFF. VIABILITA'

geom. S. GALBIATI

geom. G. PAOLINO

Visto:

data: agosto 2016

scala: 1:500 1:25

tavola n. 02