
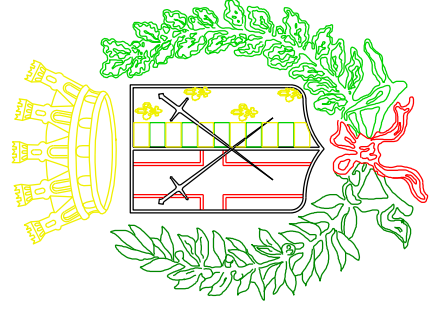


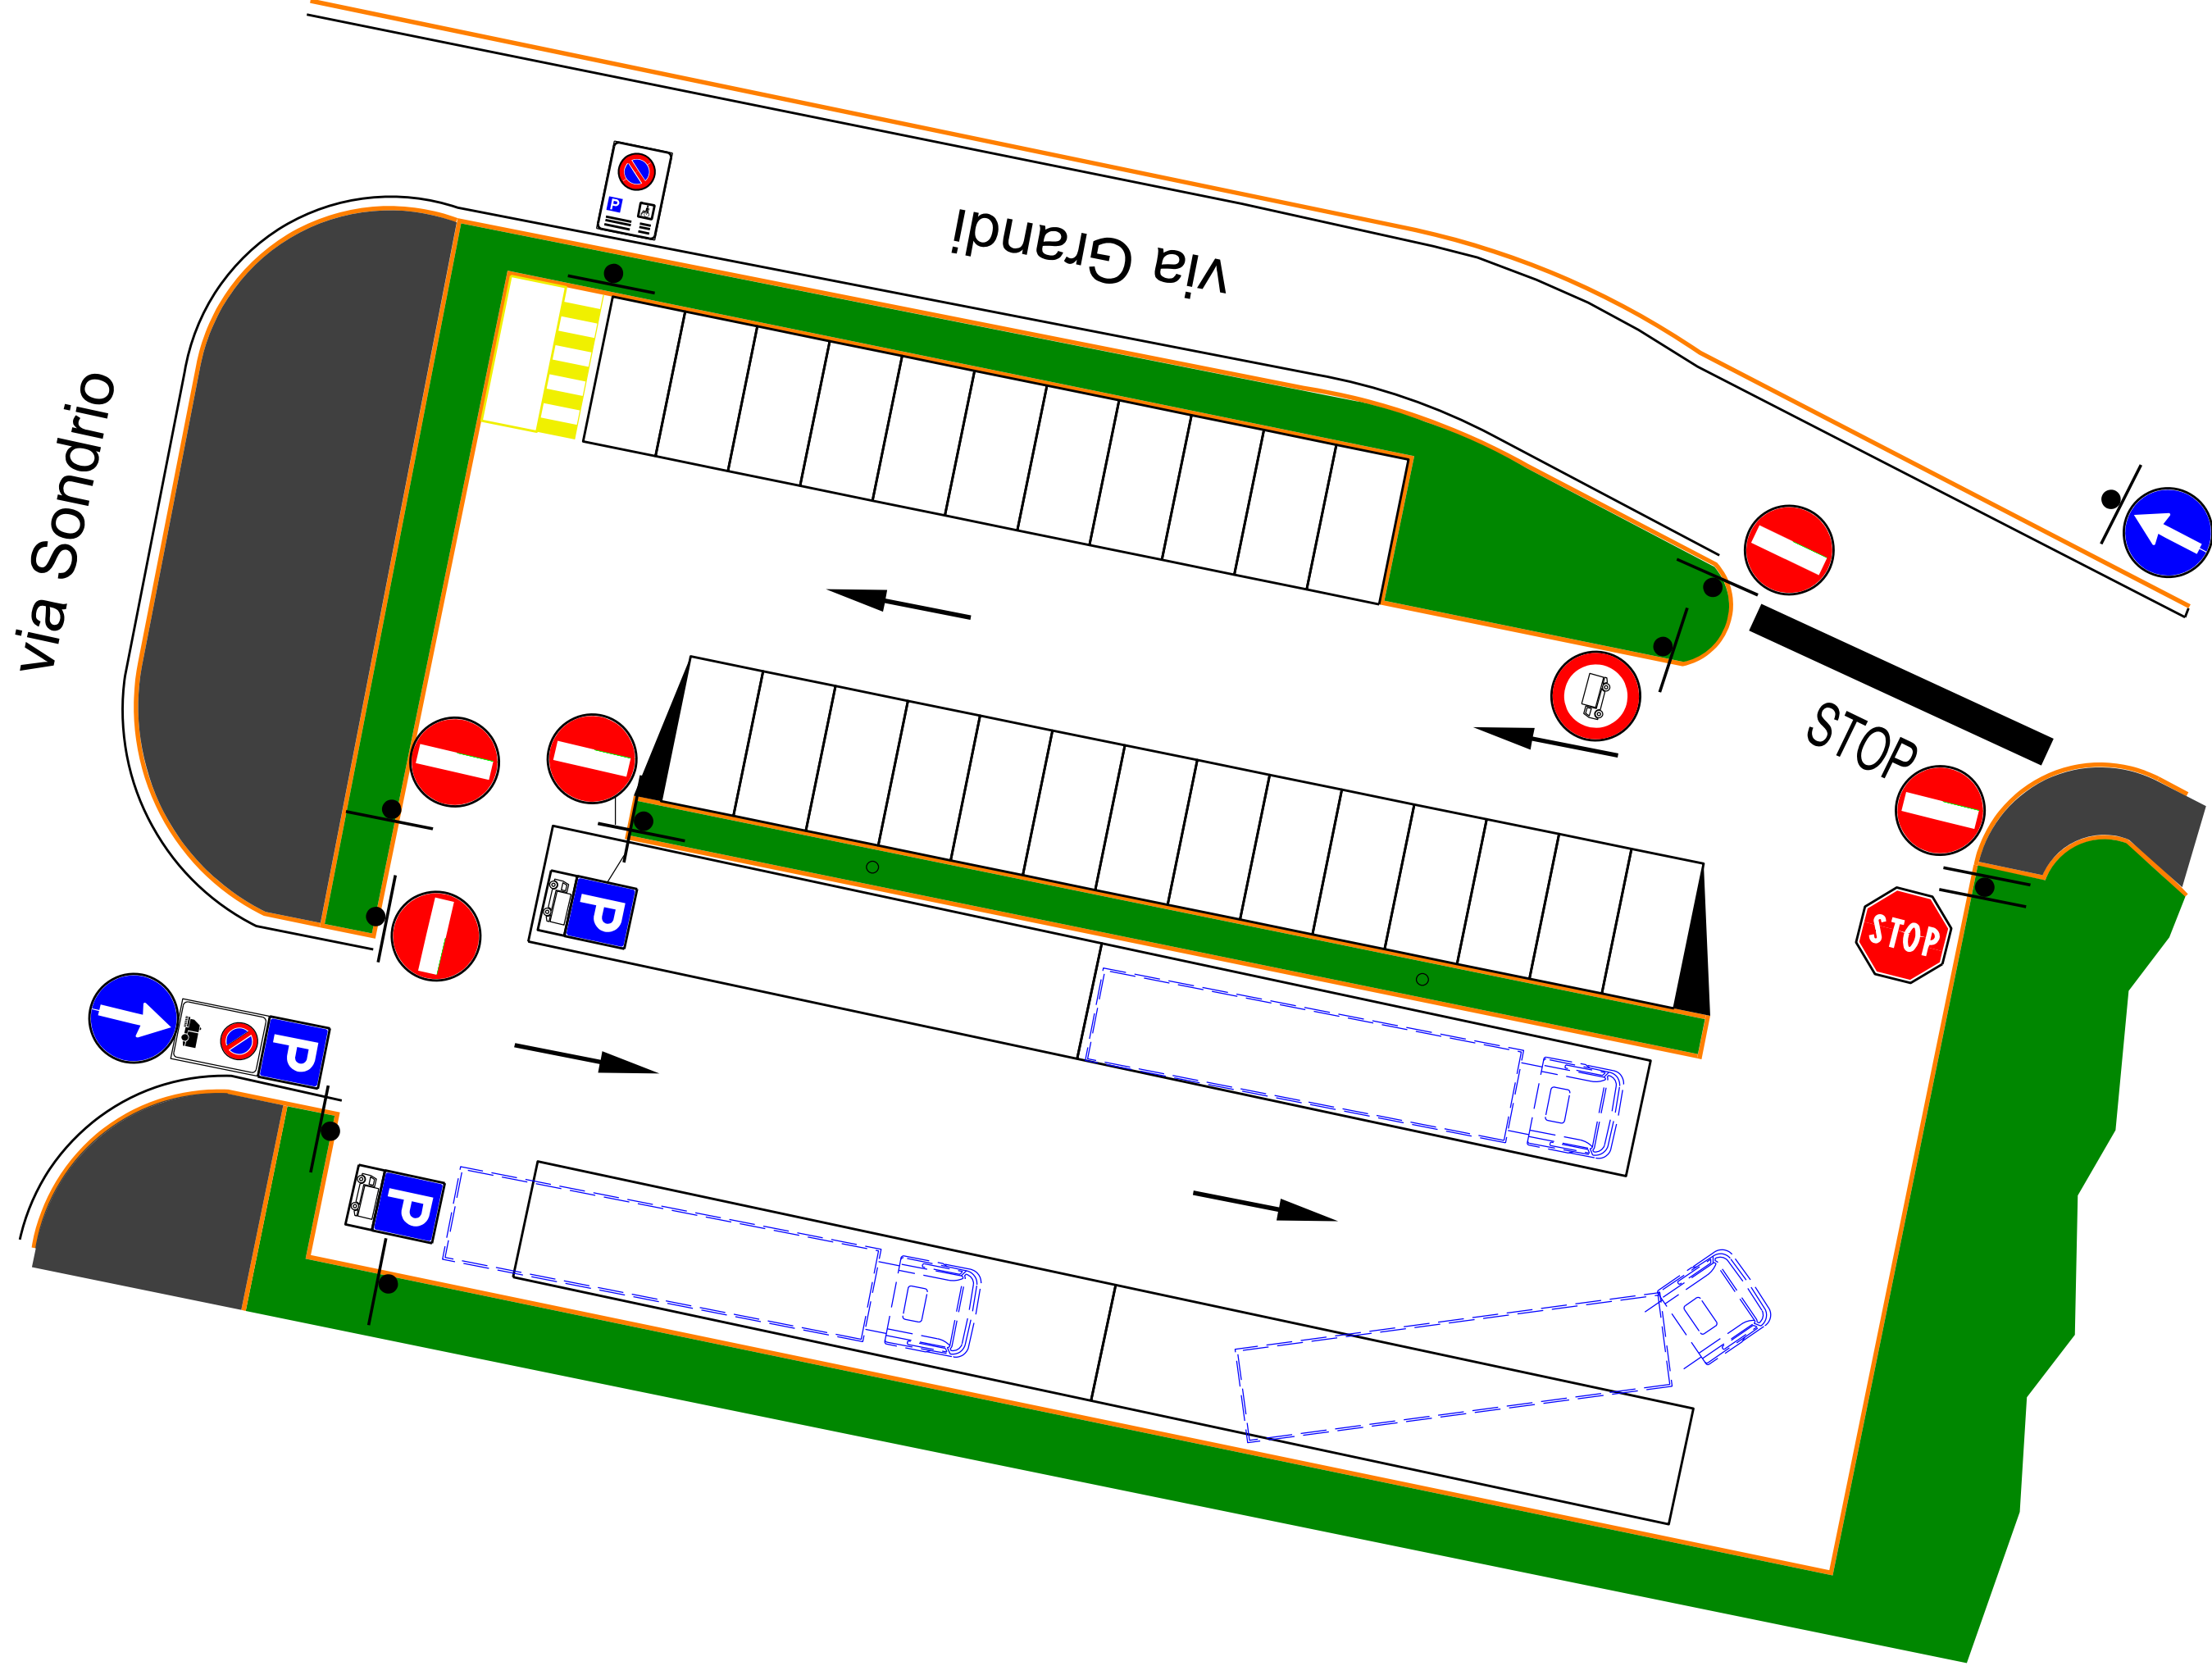

CITTA' DI PIOLTELLO

progetto


RIQUALIFICAZIONE PARCHEGGIO DI VIA GRANDI

progetto definitivo/esecutivo

tavola

PLANIMETRIA DI PROGETTO

legenda

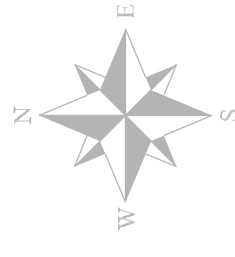

redatto da

SETTORE LL.PP. - UFF. VIABILITA'

geom. S. GALBIATI

data:	agosto 2016
-------	-------------

scala:

1:200

tavola n.	03
-----------	----