


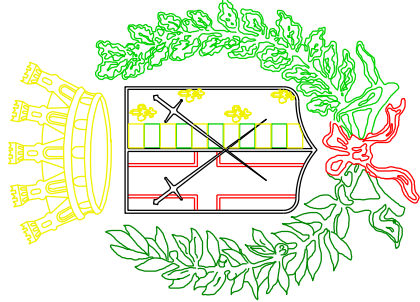

CITTA' DI PIOLTELLO



progetto
RIFACIMENTO ASFALTO DI VIA MANZONI

progetto definitivo/esecutivo

tavola
STATO DI FATTO - FOTOPIANO
LAVORAZIONI

legenda

 fresatura e rifacimento tappeto
di usura - spessore 3 cm

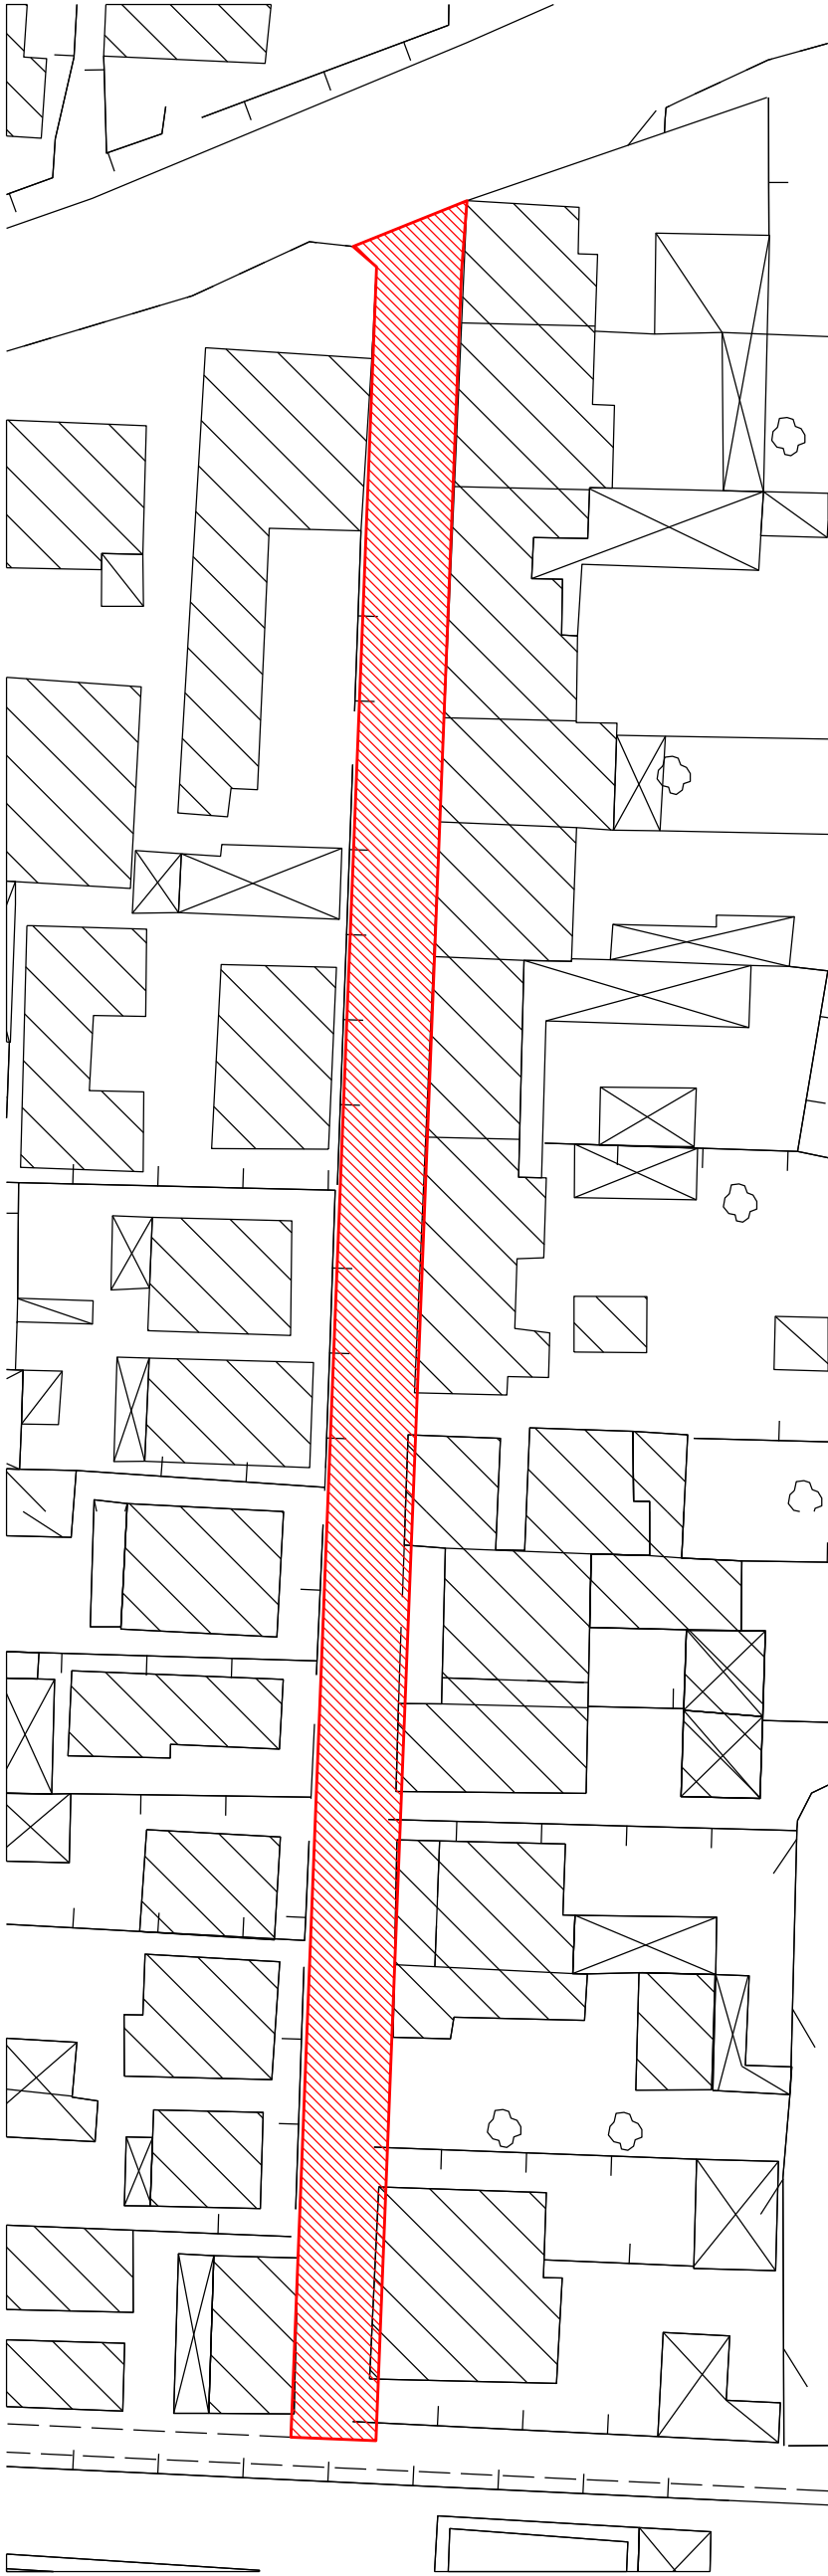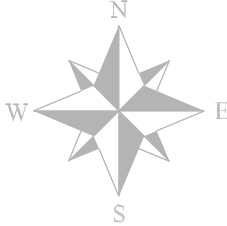

redatto da

SETTORE LL.PP. - UFF. VIABILITA'
geom. S. GALBIATI
geom. G. PAOLINO

visto:

data: agosto 2016

scala: 1:500

tavola n. 02