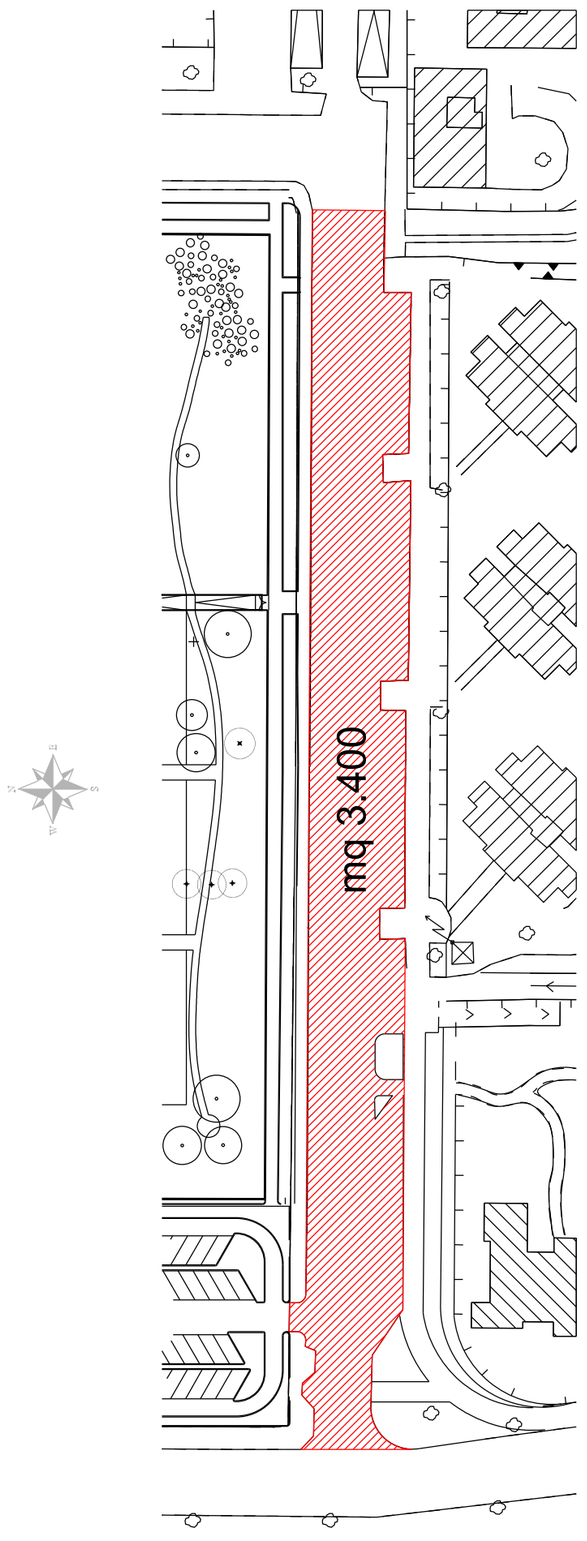

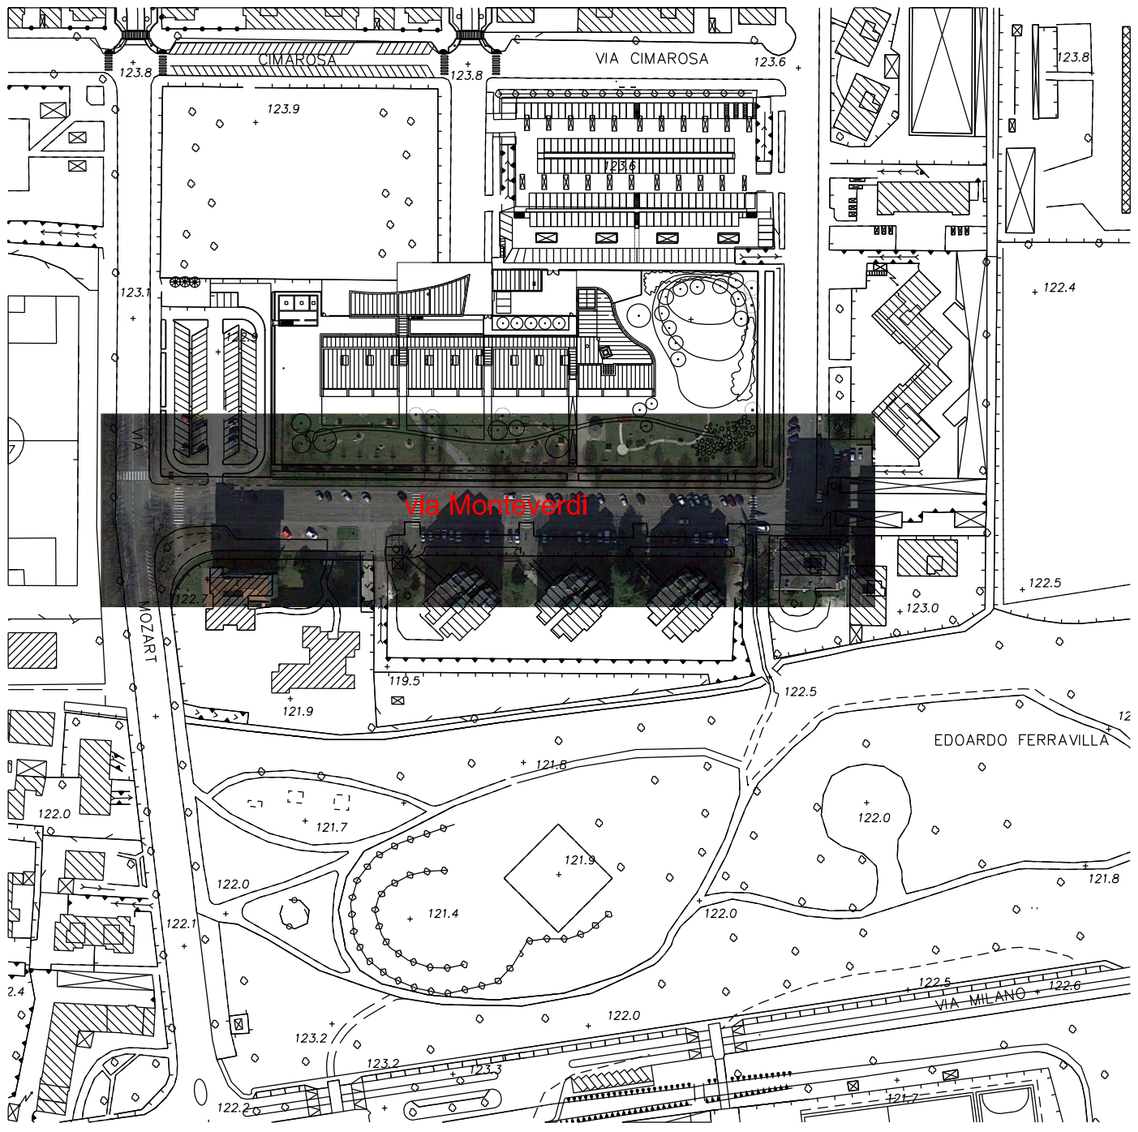

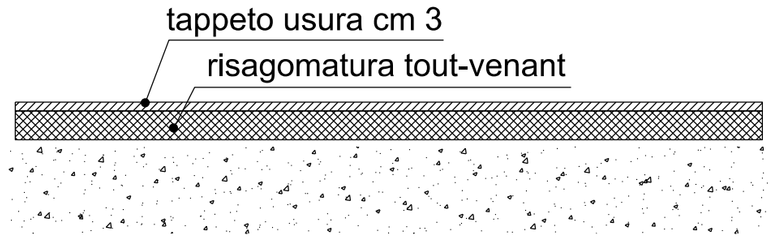

CITTA' DI PIOLTELLO

progetto

RIQUALIFICAZIONE VIA MONTEVERDI

progetto definitivo/esecutivo

tavola COROGRAFIA - PLANIMETRIA - SEZIONE

legenda

redatto da

SETTORE LL.PP. - UFF. VIABILITA'

geom. S. GALBIATI

geom. G. PAOLINO

visto:

data:	scala:	tavola n.
agosto 2016	1:2000 - 1:1000	unica

nome file originale via Monteverdi.dgn