
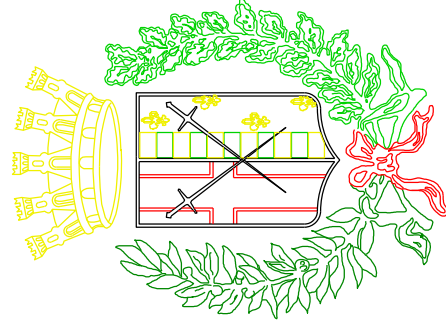


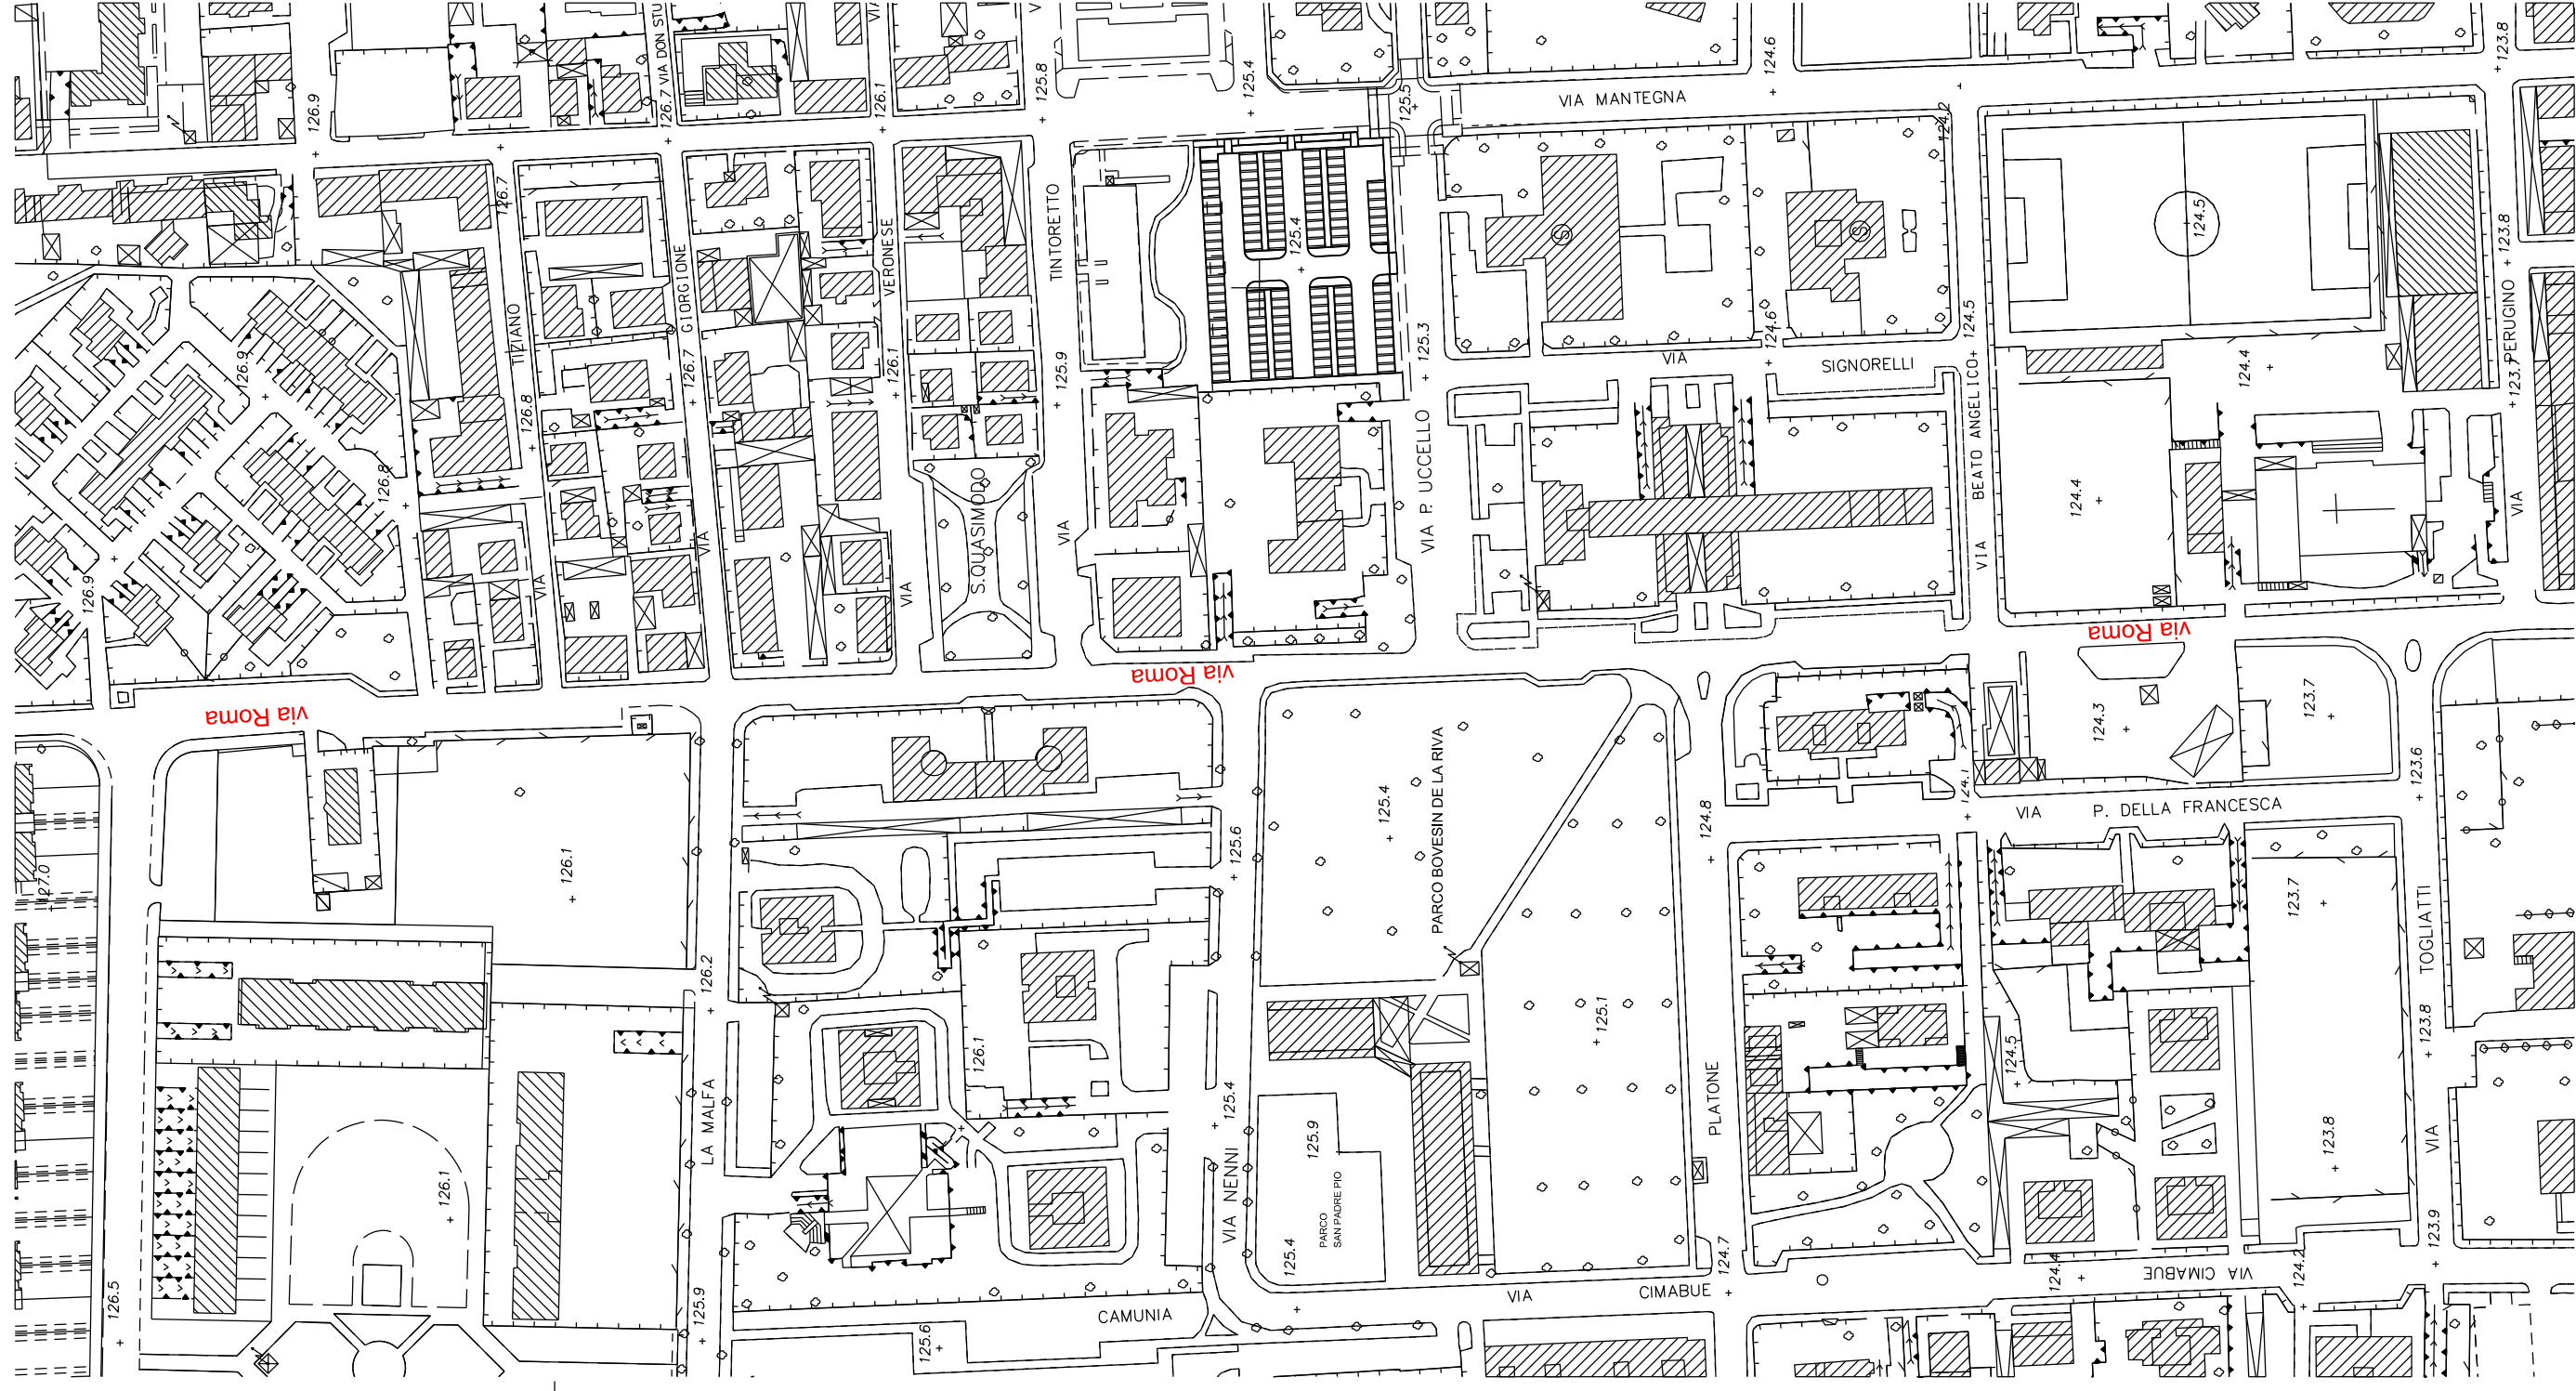

CITTA' DI PIOLTELLO

progetto


RIFACIMENTO ASFALTO DI VIA ROMA

progetto definitivo/esecutivo

tavola

COROGRAFIA

legenda

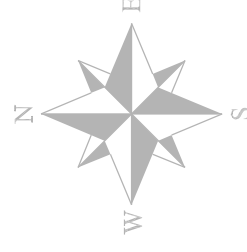

redatto da

SETTORE LL.PP. - UFF. VIABILITA'

geom. S. GALBIATI

geom. G. PAOLINO

visto:

data: agosto 2016

scala: 1:2000

tavola n. 01