
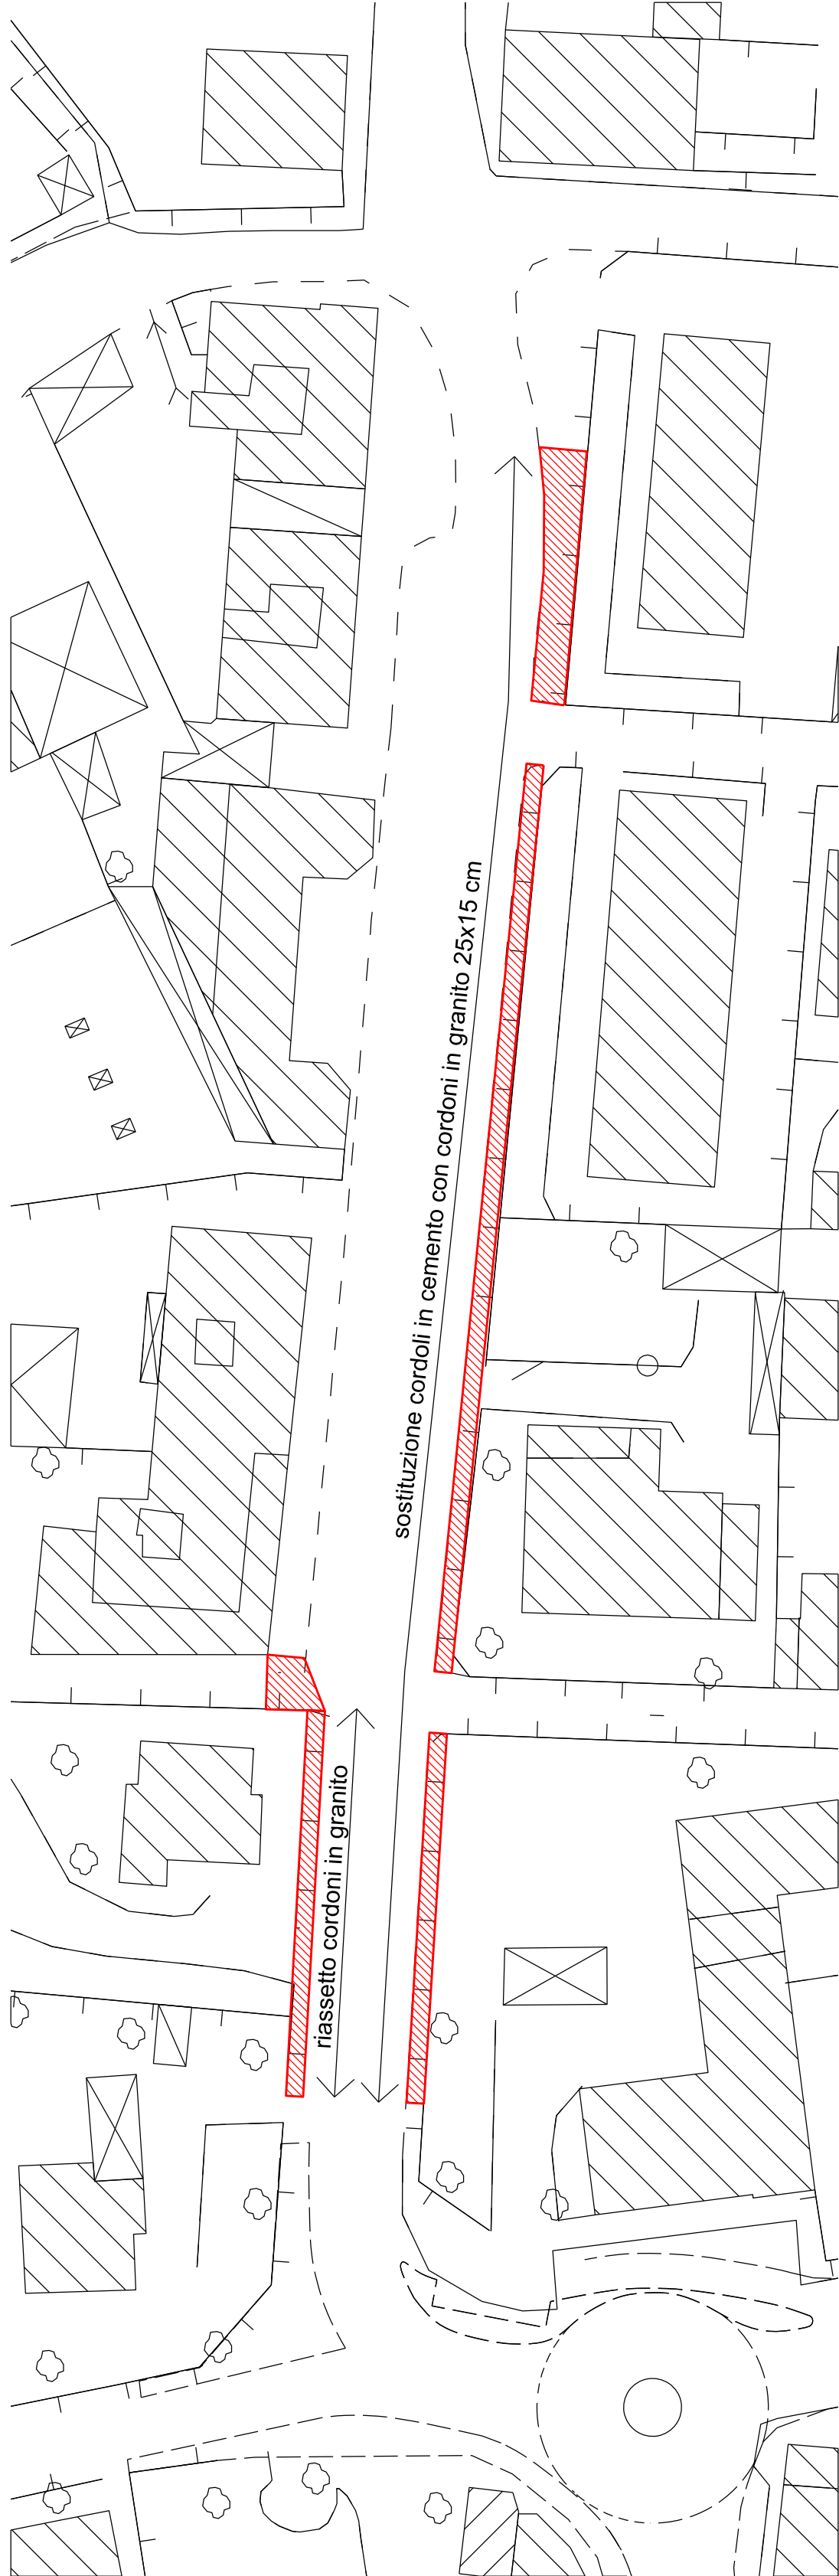
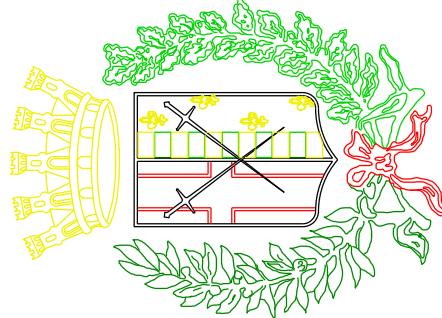


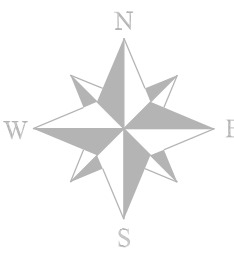

 CITTA' DI PIOLTELLO		
progetto RIQUALIFICAZIONE MARCIAPIEDI DI VIA NAZARIO SAURO		
progetto definitivo/esecutivo		
tavola STATO DI FATTO - FOTOPIANO LAVORAZIONI		
legenda  demolizione e ricostruzione marciapiedi 		
redatto da SETTORE LL.PP. - UFF. VIABILITA' geom. S. GALBIATI geom. G. PAOLINO		visto:
data: agosto 2016	scala: 1:500	tavola n. 02