



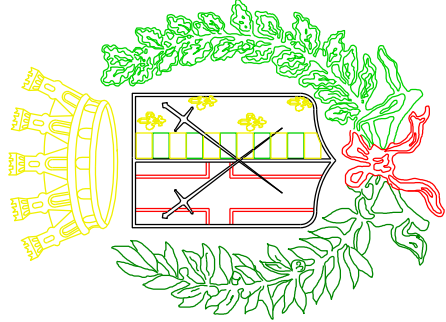

# CITTA' DI PIOLTELLO

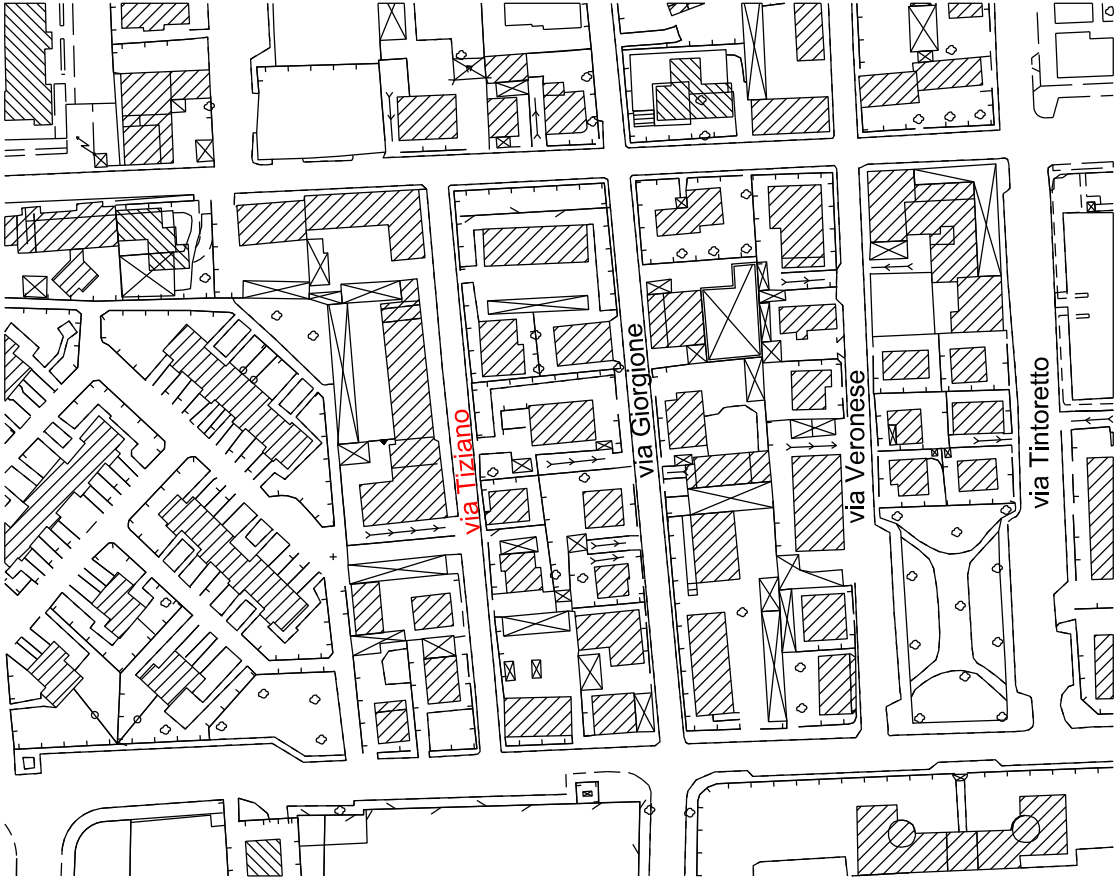


progetto  
RIQUALIFICAZIONE DI  
VIA TIZIANO

progetto definitivo/esecutivo

tavola  
COROGRAFIA

legenda

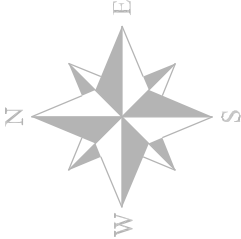

redatto da

SETTORE LL.PP. - UFF. VIABILITA'  
geom. S. GALBIATI  
geom. G. PAOLINO

visto:

data: agosto 2016

scala:

1:2000

tavola n.

01