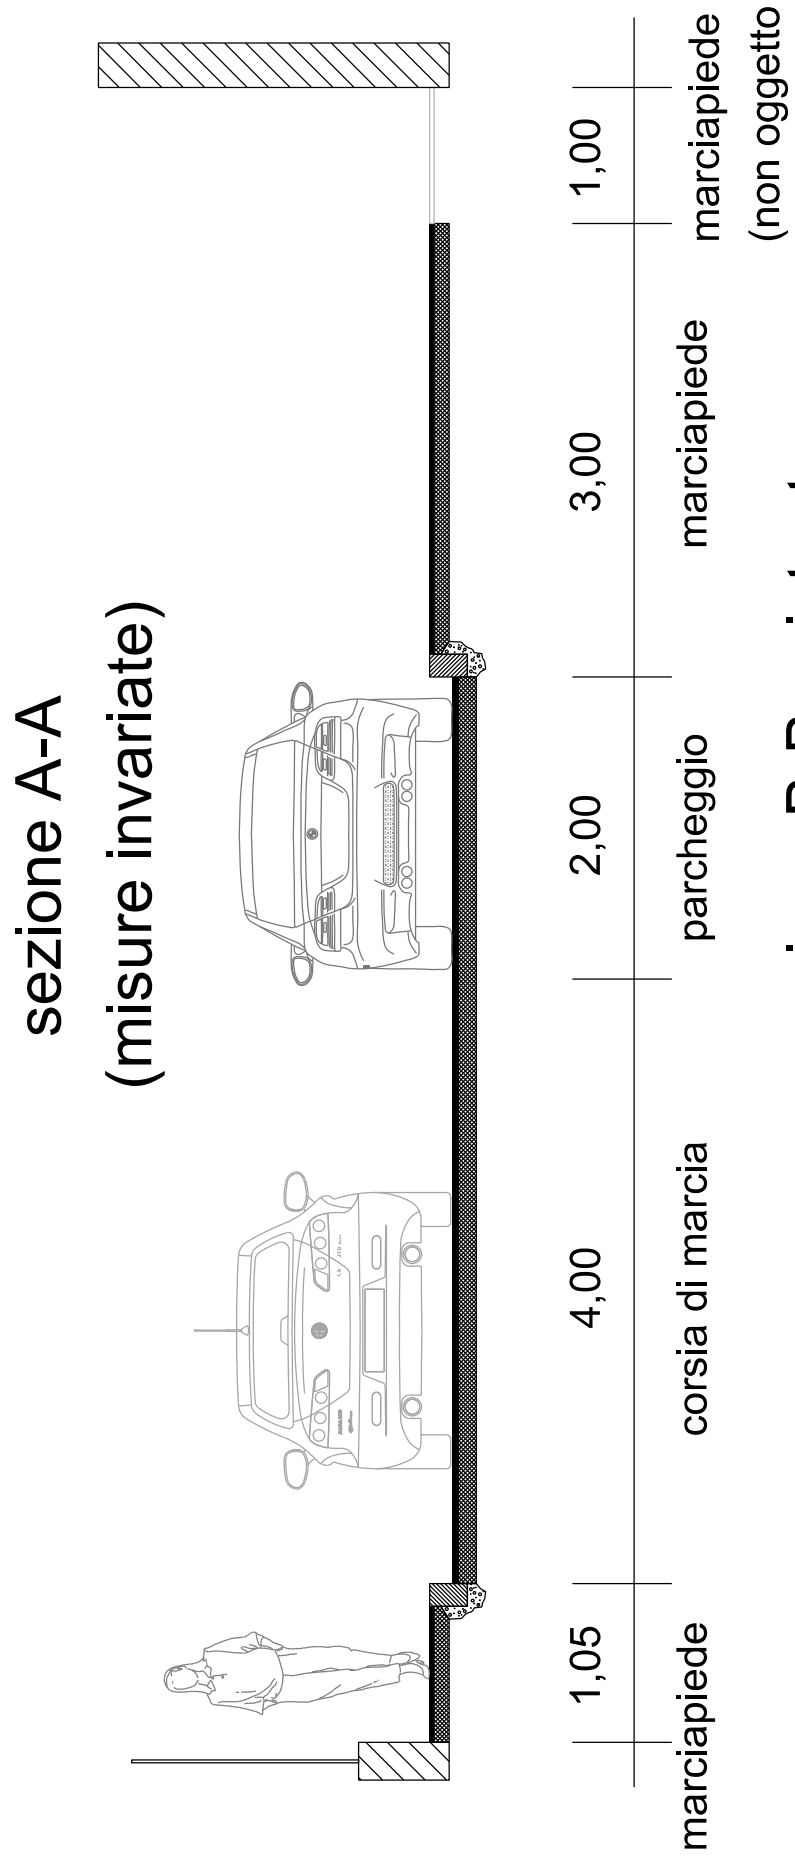
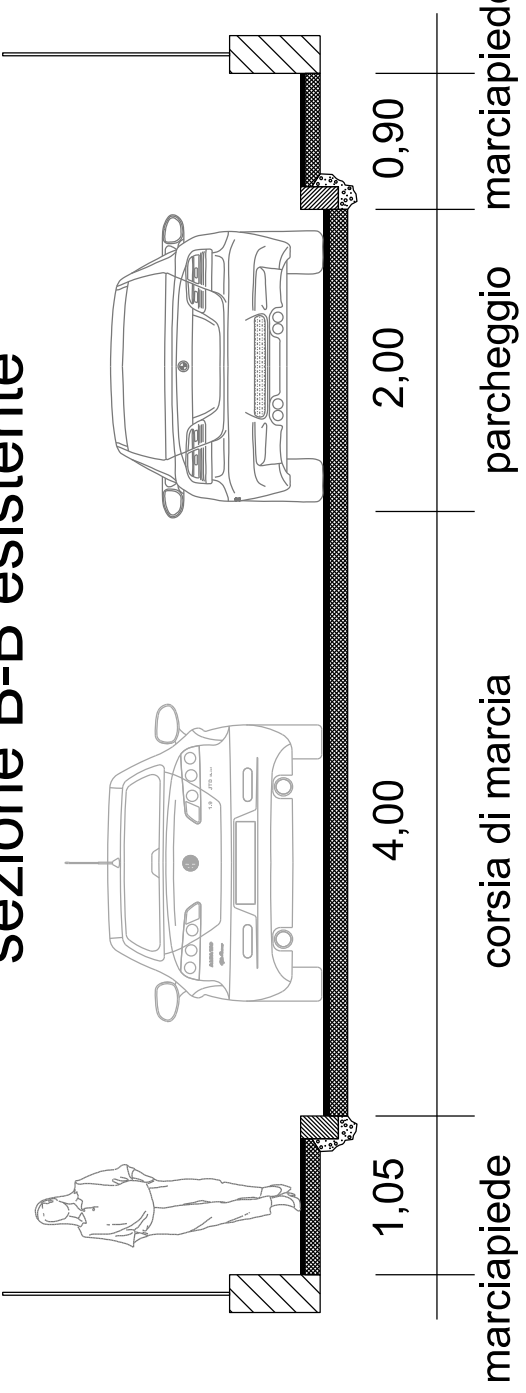
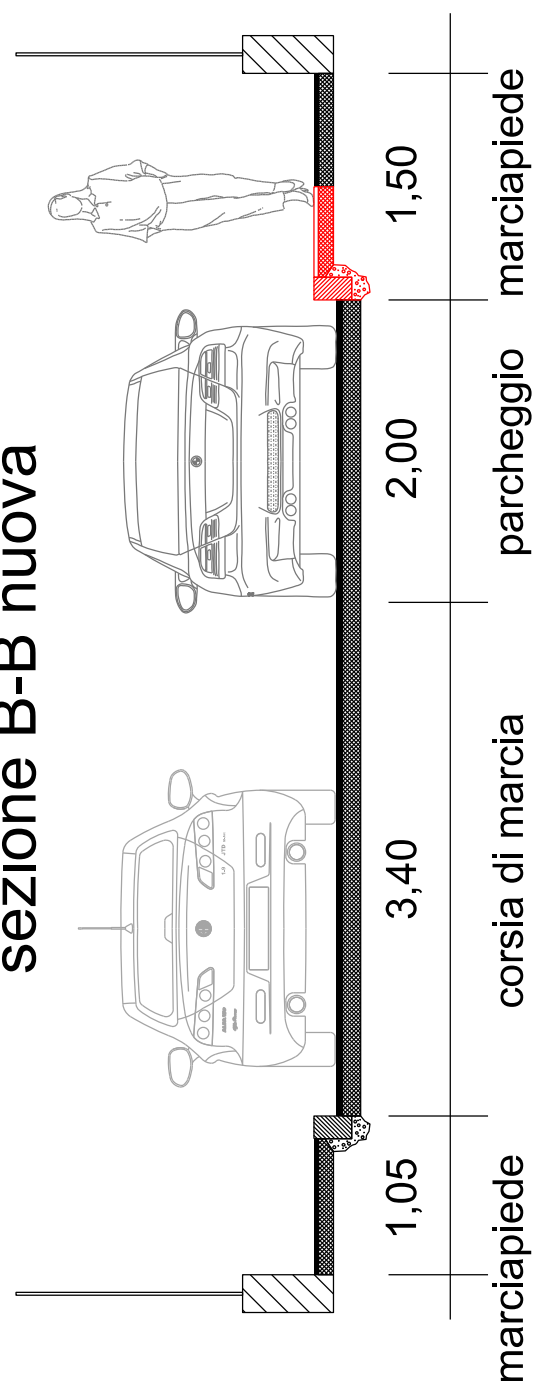
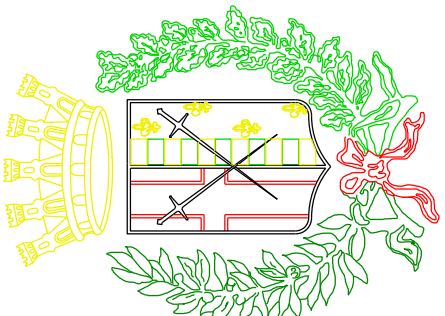
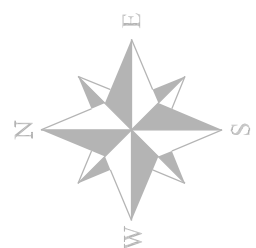


sezione A-A (misure invariate) 		sezione B-B esistente 		sezione B-B nuova 	
CITTA' DI PIOLTELLO 		progetto RIQUALIFICAZIONE DI VIA TIZIANO		progetto definitivo/esecutivo	
tavola		SEZIONI		legenda	
redatto da SETTORE LL.PP. - UFF. VIABILITA' geom. S. GALBIATI geom. G. PAOLINO		visto:			
data: agosto 2016	scala: 1:50	tavola n. 04			