



misure progetto




esistente

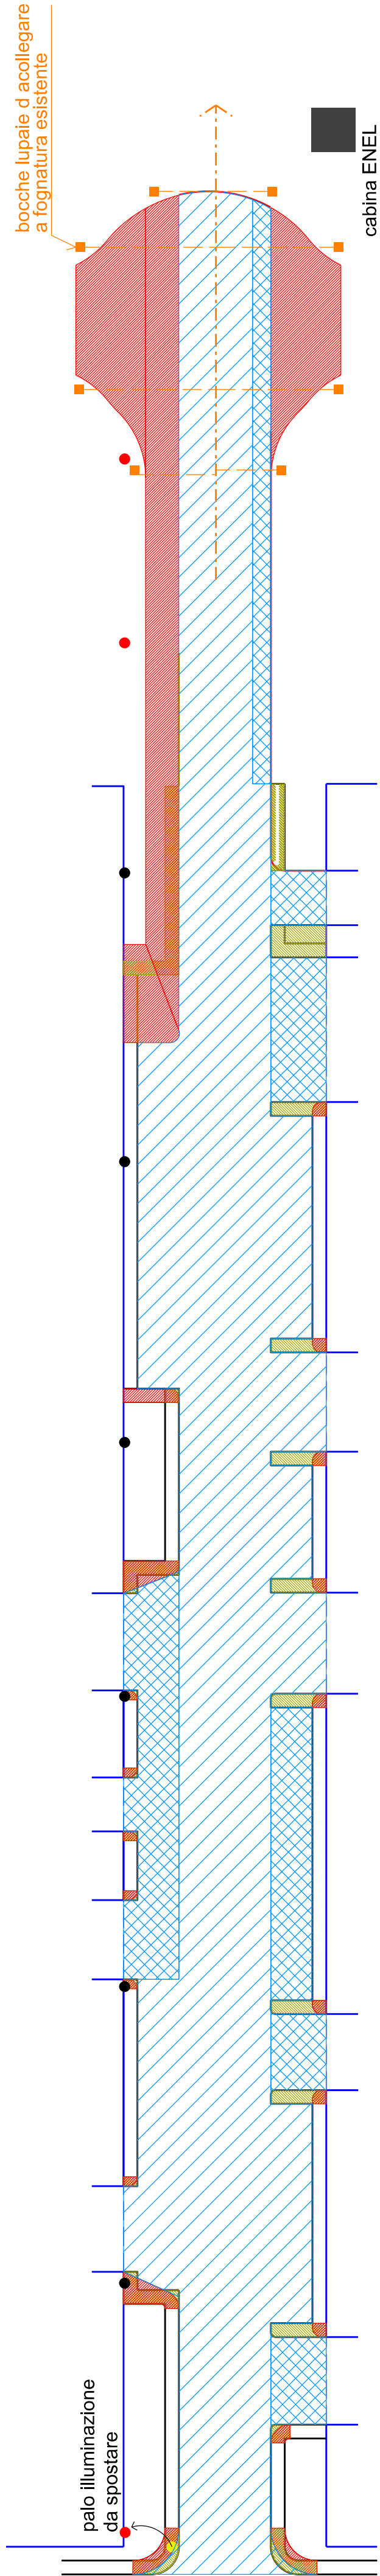

lavorazioni

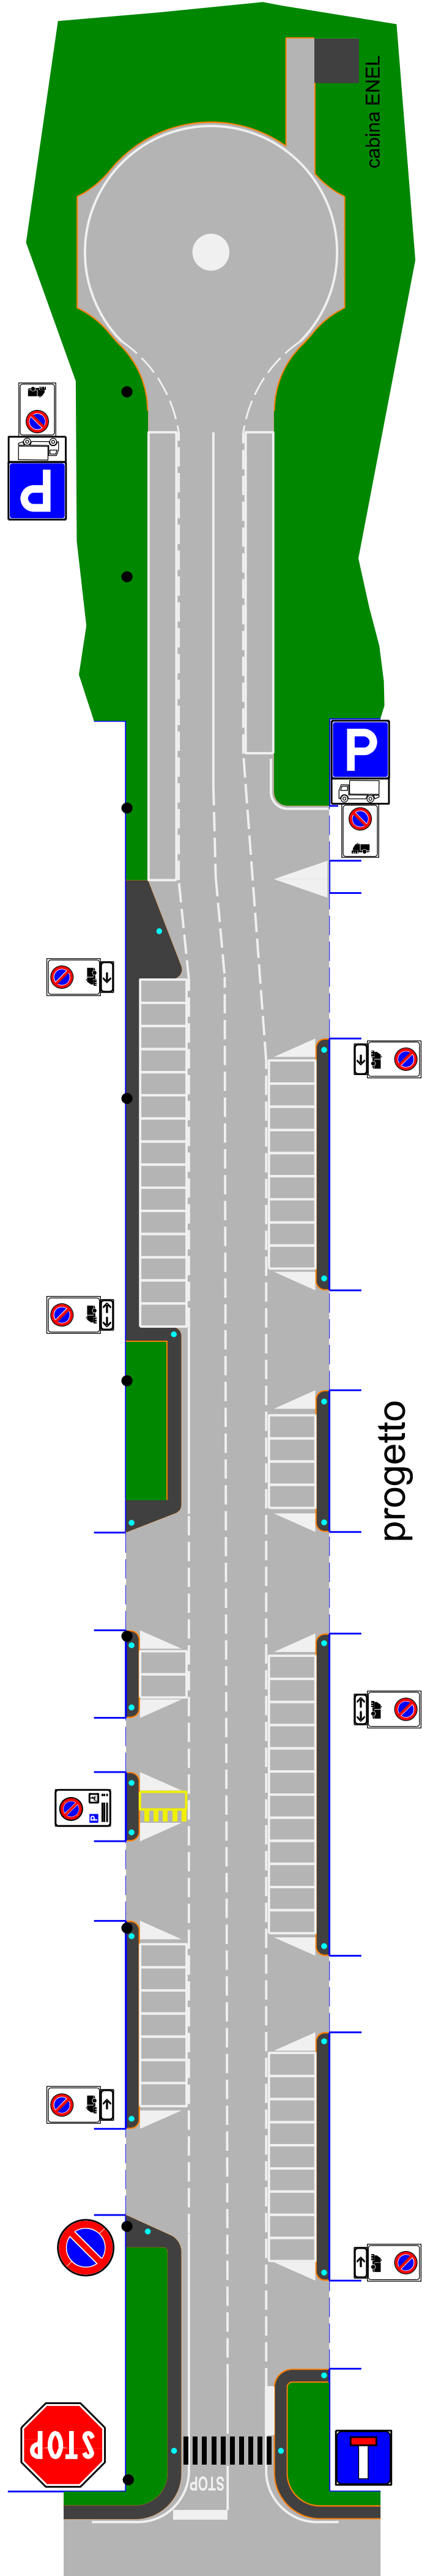

progetto

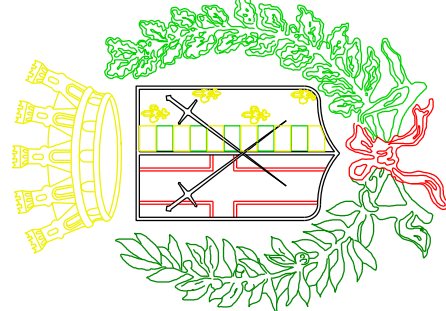

CITTA' DI PIOLTELLO

progetto

RIQUALIFICAZIONE DELLA VIA ZARA
ZONA INDUSTRIALE SEGGIANO OVEST

progetto definitivo/esecutivo

tavola PLANIMETRIE: esistente
lavorazioni
progetto

legenda

recinzioni
demolizioni
(con ripristino sottostante)
costruzioni
aree a verde
palo illuminazione pubblica

marciapiedi
asfalto
fresatura cm 16
risagomatura ove occorra
tout venant cm 12
tappeto d'usura cm 4
fresatura cm 4
tappeto d'usura cm 4
scivoli

redatto da
SETTORE LL.PP. - UFF. VIABILITA'
geom. S. GALBIATI
geom. G. PAOLINO

visto:

data: agosto 2016 scala: 1:500 tavola n. 02

nome file originale via Zara_planimetrie.dgn