## sezione A-A

| aiuola | marciapiede | corsie di marcia | marciapiede | aiuola |
|---|---|---|---|---|
| 4,50 | 1,50 | 10,00 | 1,50 | 4,50 |

## sezione B-B

| marciapiede | parcheggio | corsie di marcia | parcheggio | marciapiede |
|---|---|---|---|---|
| 1,50 | 4,50 | | 4,50 | 1,50 |

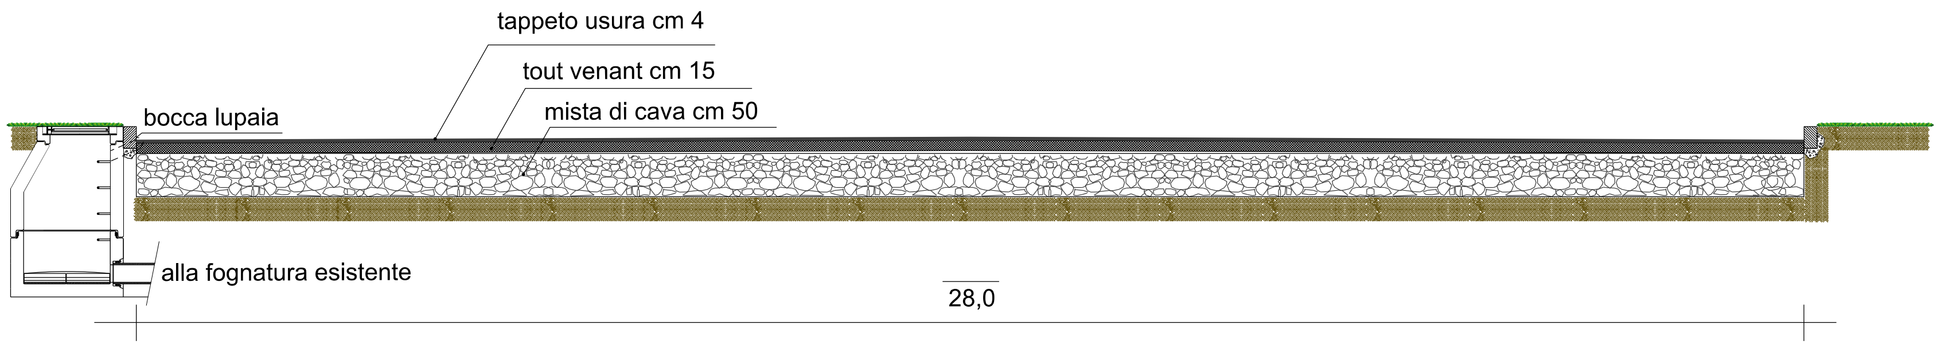


# CITTA' DI PIOLTELLO

progetto

RIQUALIFICAZIONE DELLA VIA ZARA
ZONA INDUSTRIALE SEGGIANO OVEST

progetto definitivo/esecutivo

tavola SEZIONI

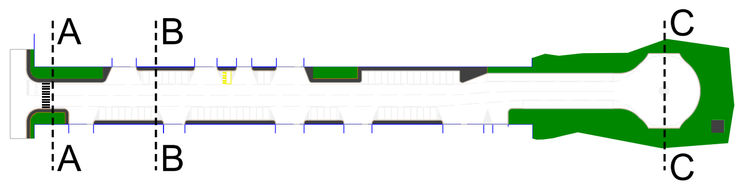


redatto da

SETTORE LL.PP. - UFF. VIABILITA'
geom. S. GALBIATI
geom. G. PAOLINO

visto:

| data: | agosto 2016 | scala: | 1:50 | tavola n. | 03 |
|---|---|---|---|---|---|

nome file originale via Zara_sezioni.dgn