


PLANIMETRIA CATASTALE
SCALA 1: 2.000



PLANIMETRIA FOTOGRAMMETRICA
SCALA 1: 2.000

PI 3						Operatore	Convenzione
N.	Lot b	Foglio	Mappale	Regime dell'area	Sup. catastale		
1		12	384	Dirit. b di superf. cie	670	PREFABBRICATI SACIE SPA	Notaio Cesare Chiodi Daelli, Milano rep. 10951 del 13/11/1980
2		12	379	Dirit. b di superf. cie	450		
3		12	378	Dirit. b di superf. cie	3710		
4	24	12	385	Dirit. b di superf. cie	450		
5		12	378	Dirit. b di superf. cie	2060		
6		12	381	Dirit. b di superf. cie	1140		
7		12	380	Dirit. b di superf. cie	15		

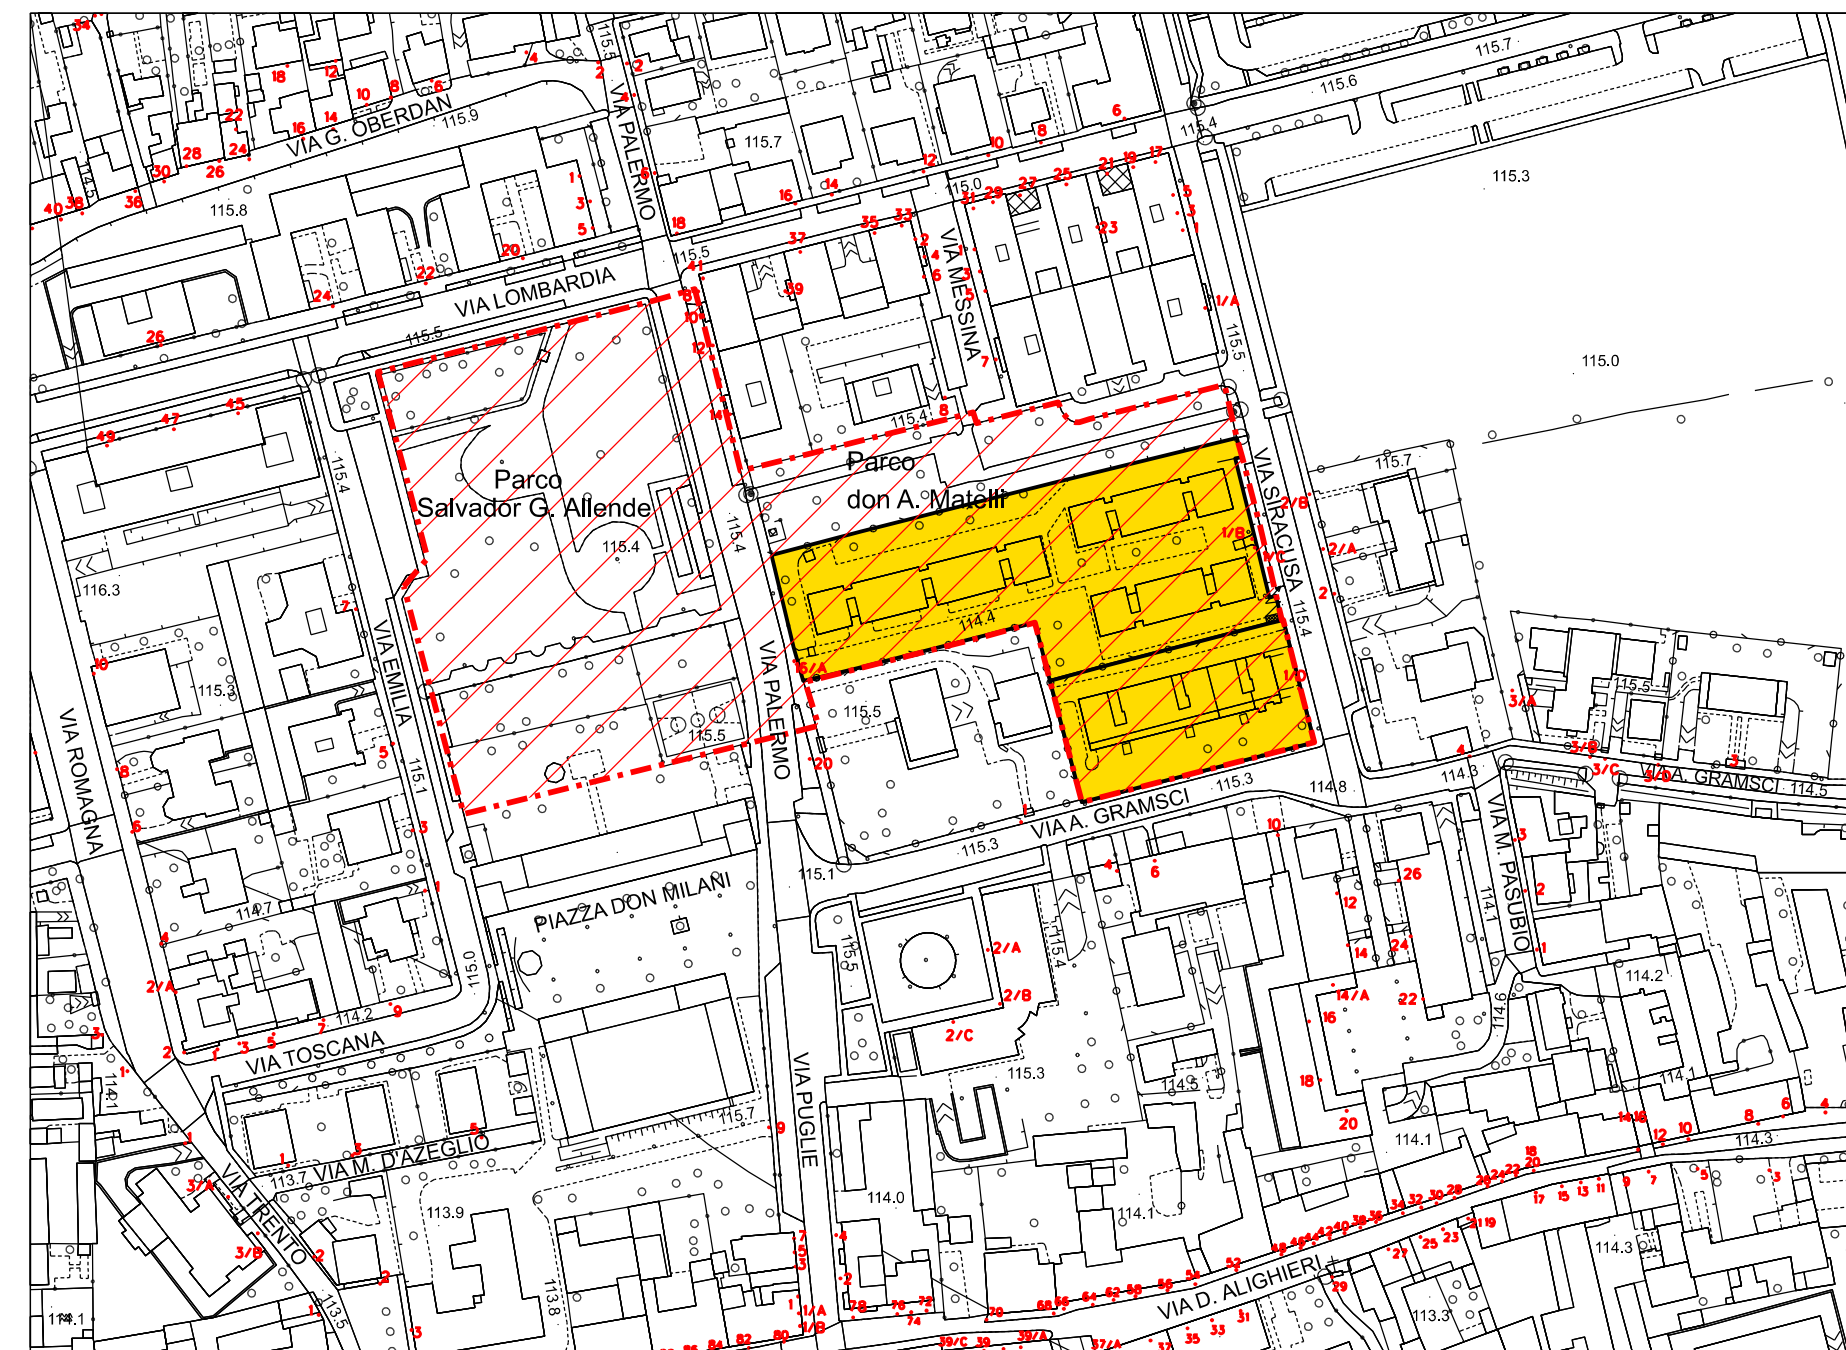

Città di **Pioltello**
provincia di Milano



STATO DI ATTUAZIONE PIANI PER L'EDILIZIA ECONOMICA POPOLARE EX LEGGE 167/62

Ivonne Cosciotti - *Sindaca*
ing. Pierluigi Tavani - *Progettista e Responsabile Urbanistica e PGT*

PLANIMETRIA STATO DI ATTUAZIONE LOTTO PI 3

TAVOLA: **4**
scala: 1: 2.000

Ufficio comunale di piano
via C. Cattaneo, 1 Pioltello (MI)
tel. 02-923661

data: maggio 2022 aggiornamenti: gennaio 2023 fase : ANALISI
aggiornamenti:

software: Microstation V8 2004 Edition
Rilievo aerofotogrammetrico aprile 1995, nella scala alla diffusione n. 01-310 del 27-06-1995.
Rappresentazione nella proiezione conforme Gauss-Boaga. Inquadramento C.T.R. rapp. 1:10.000
Tav. B6c1-B6c11-B6c2-B6c3-B6c5 Esiguito da: Rossi s.r.l. Brescia.
Aggiornamento: marzo 2010 a cura Ufficio Tecnico Comunale di Pioltello (MI)

Tutti i diritti di riproduzione e rielaborazione sono riservati.

