


PLANIMETRIA CATASTALE

SCALA 1: 2.000

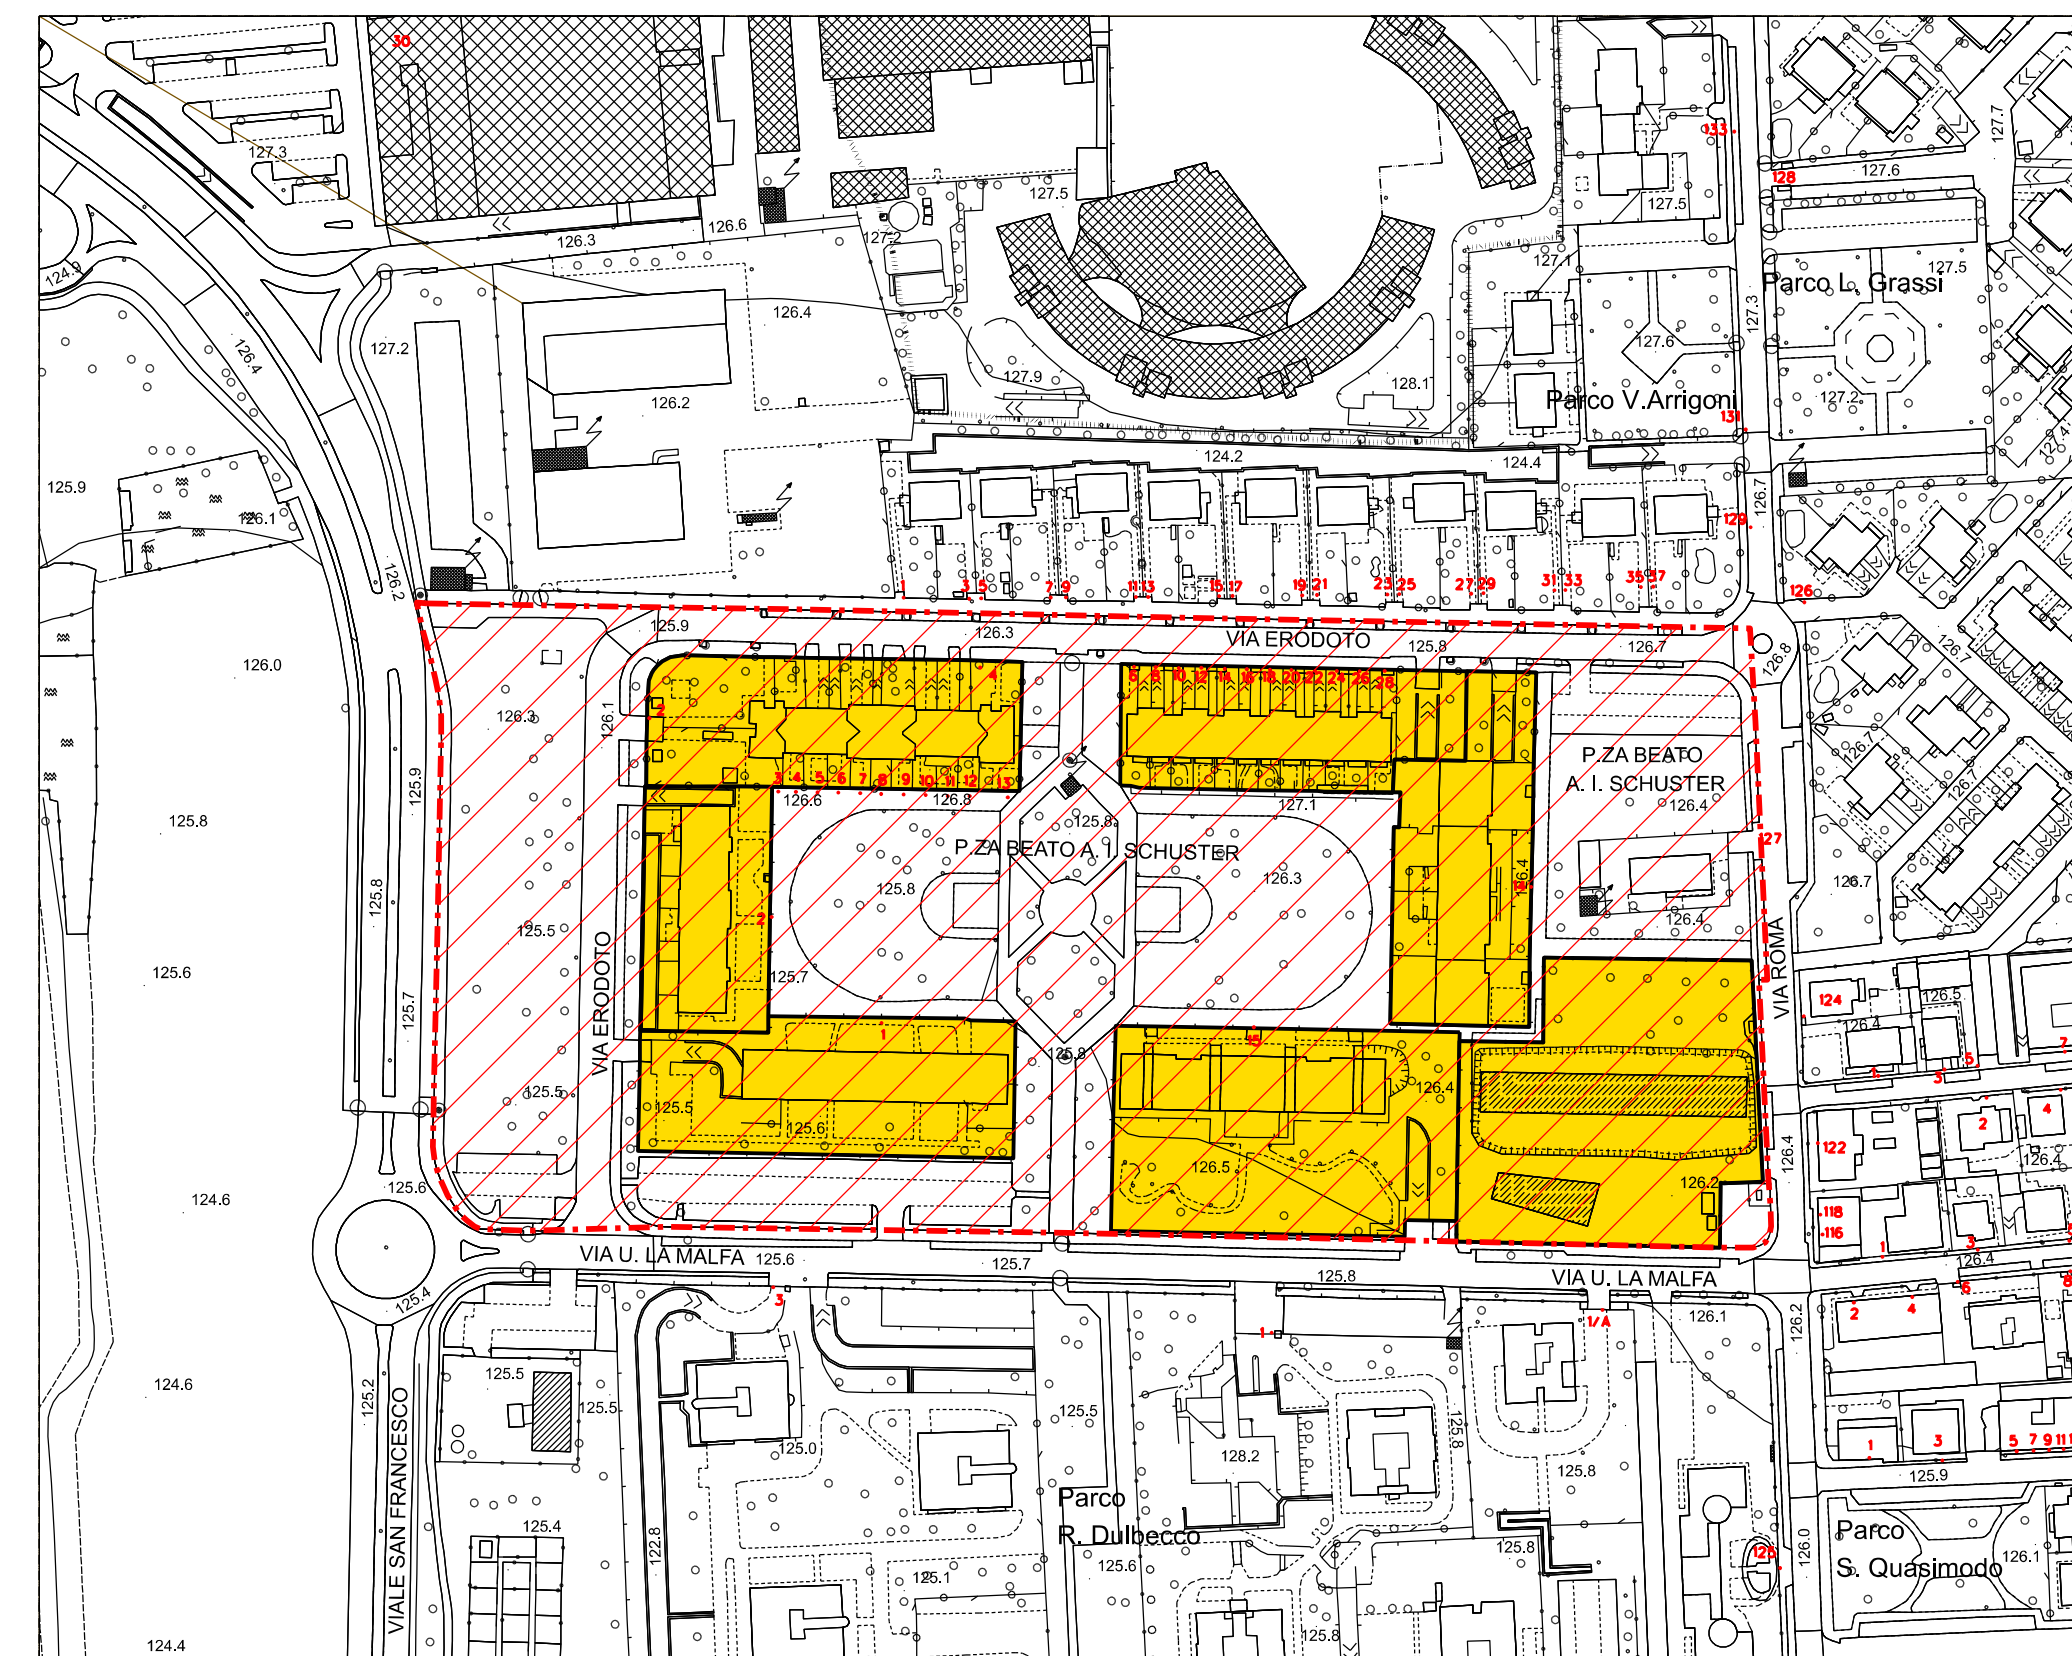

PLANIMETRIA FOTOGRAMMETRICA

SCALA 1: 2.000

PI 6							
N.	Lot b	Foglio	Mappale	Regime dell'area	Sup. catastale	Operatore	
1	31	1	213	Dirit. b di superf. cie	3590	IMPRESA EDILE BRUNO CELORIA E C. SRL	
2	32	1	203	Dirit. b di superf. cie	2202	COOPERATIVA DEL POPOLO DI LIMITO A.R.L.	
3		1	207	Dirit. b di superf. cie	200	IMPRESA EDILE BRUNO CELORIA E C. SRL	
4		1	215	Dirit. b di superf. cie	687		
5		1	214	Dirit. b di superf. cie	544		
6		1	216	Dirit. b di superf. cie	200		
7		1	217	Dirit. b di superf. cie	200		
8		1	218	Dirit. b di superf. cie	200		
9		1	219	Dirit. b di superf. cie	200		
10		1	220	Dirit. b di superf. cie	200		
11		1	221	Dirit. b di superf. cie	200		
12		1	222	Dirit. b di superf. cie	200		
13		1	223	Dirit. b di superf. cie	200	COOPERATIVA EDILIZIA DEL BOSCO A.R.L.	
14		1	224	Dirit. b di superf. cie	212		
15		1	225	Dirit. b di superf. cie	163		
16		2	1041	Dirit. b di superf. cie	258		
17		2	1042	Dirit. b di superf. cie	189		
18		2	1043	Dirit. b di superf. cie	189		
19		2	1044	Dirit. b di superf. cie	189		
20		2	1045	Dirit. b di superf. cie	189		
21		2	1046	Dirit. b di superf. cie	194		
22		2	1047	Dirit. b di superf. cie	194		
23		2	1048	Dirit. b di superf. cie	185	COOPERATIVA EDILIZIA DEL BOSCO A.R.L.	
24		2	1049	Dirit. b di superf. cie	186		
25		2	1050	Dirit. b di superf. cie	176		
26		2	1051	Dirit. b di superf. cie	179		
27		2	1052	Dirit. b di superf. cie	232		
28	35	2	1011	Dirit. b di superf. cie	3514		COOPERATIVA EDILIZIA DEL BOSCO A.R.L.
29	36	2	1010	Dirit. b di superf. cie	501		COOPERATIVA EDILIZIA DEL BOSCO A.R.L.
30	37	2	1255		3543		I.A.C.P.

STATO DI ATTUAZIONE PIANI PER L'EDILIZIA ECONOMICA POPOLARE EX LEGGE 167/62

Ivonne Cosciotti - *Sindaca*
 Ing. Pierluigi Taverni - *Progettista e Responsabile Urbanistica e PGT*

PLANIMETRIA STATO DI ATTUAZIONE LOTTO PI 6

Ufficio comunale di piano
 Via C. Cattaneo, 1 Pioltello (MI)
 Tel. 02-923861

data: maggio 2022 aggiornamenti: gennaio 2023 fase: ANALISI
 aggiornamenti:

software: Microstation V8 2004 Edition
 Rilievo aerofotogrammetrico aprile 1995, nulla osta alla diffusione n. 01-310 del 27-06-1995.
 Rappresentazione nella proiezione conforme Gauss-Boaga. Inquadramento C.T.R. rapp. 1:10.000
 Tav. B6c1-B6d1-B6e2-B6f3-B6g3. Eseguito da: Rossi s.r.l. Brescia.
 Aggiornamento: marzo 2010 a cura Ufficio Tecnico Comunale di Pioltello (MI)


Tutti i diritti di riproduzione e rielaborazione sono riservati.



Città di Pioltello
 provincia di Milano



TAVOLA:
 scala: 1: 2.000

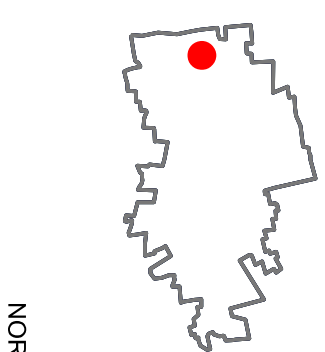

NORD