



PIANO DI GOVERNO DEL TERRITORIO
PIANO DELLE REGOLE

Autore: Antonio Corcos - Sindaco
Arch.: Paolo Margutti - Progettista e Direttore di settore
Esp. Urban. e Terr. Arch. Roberto Perini, geom. Gianni Berni - geom. Marco Perini
Esp. Urban. e Terr. Arch. Roberto Perini - geom. Paolo Di Cesare geom. Luca Bonvicini geom. Sergio Cellati

USO DEL SUOLO

data: marzo 2011 aggiornamento: fine: APPROVAZIONE
Ufficio comunale di via C. Colombo, 1 - 20146 Milano
tel. 02/47501

data: marzo 2011 aggiornamento: fine: APPROVAZIONE
Ufficio comunale di via C. Colombo, 1 - 20146 Milano
tel. 02/47501

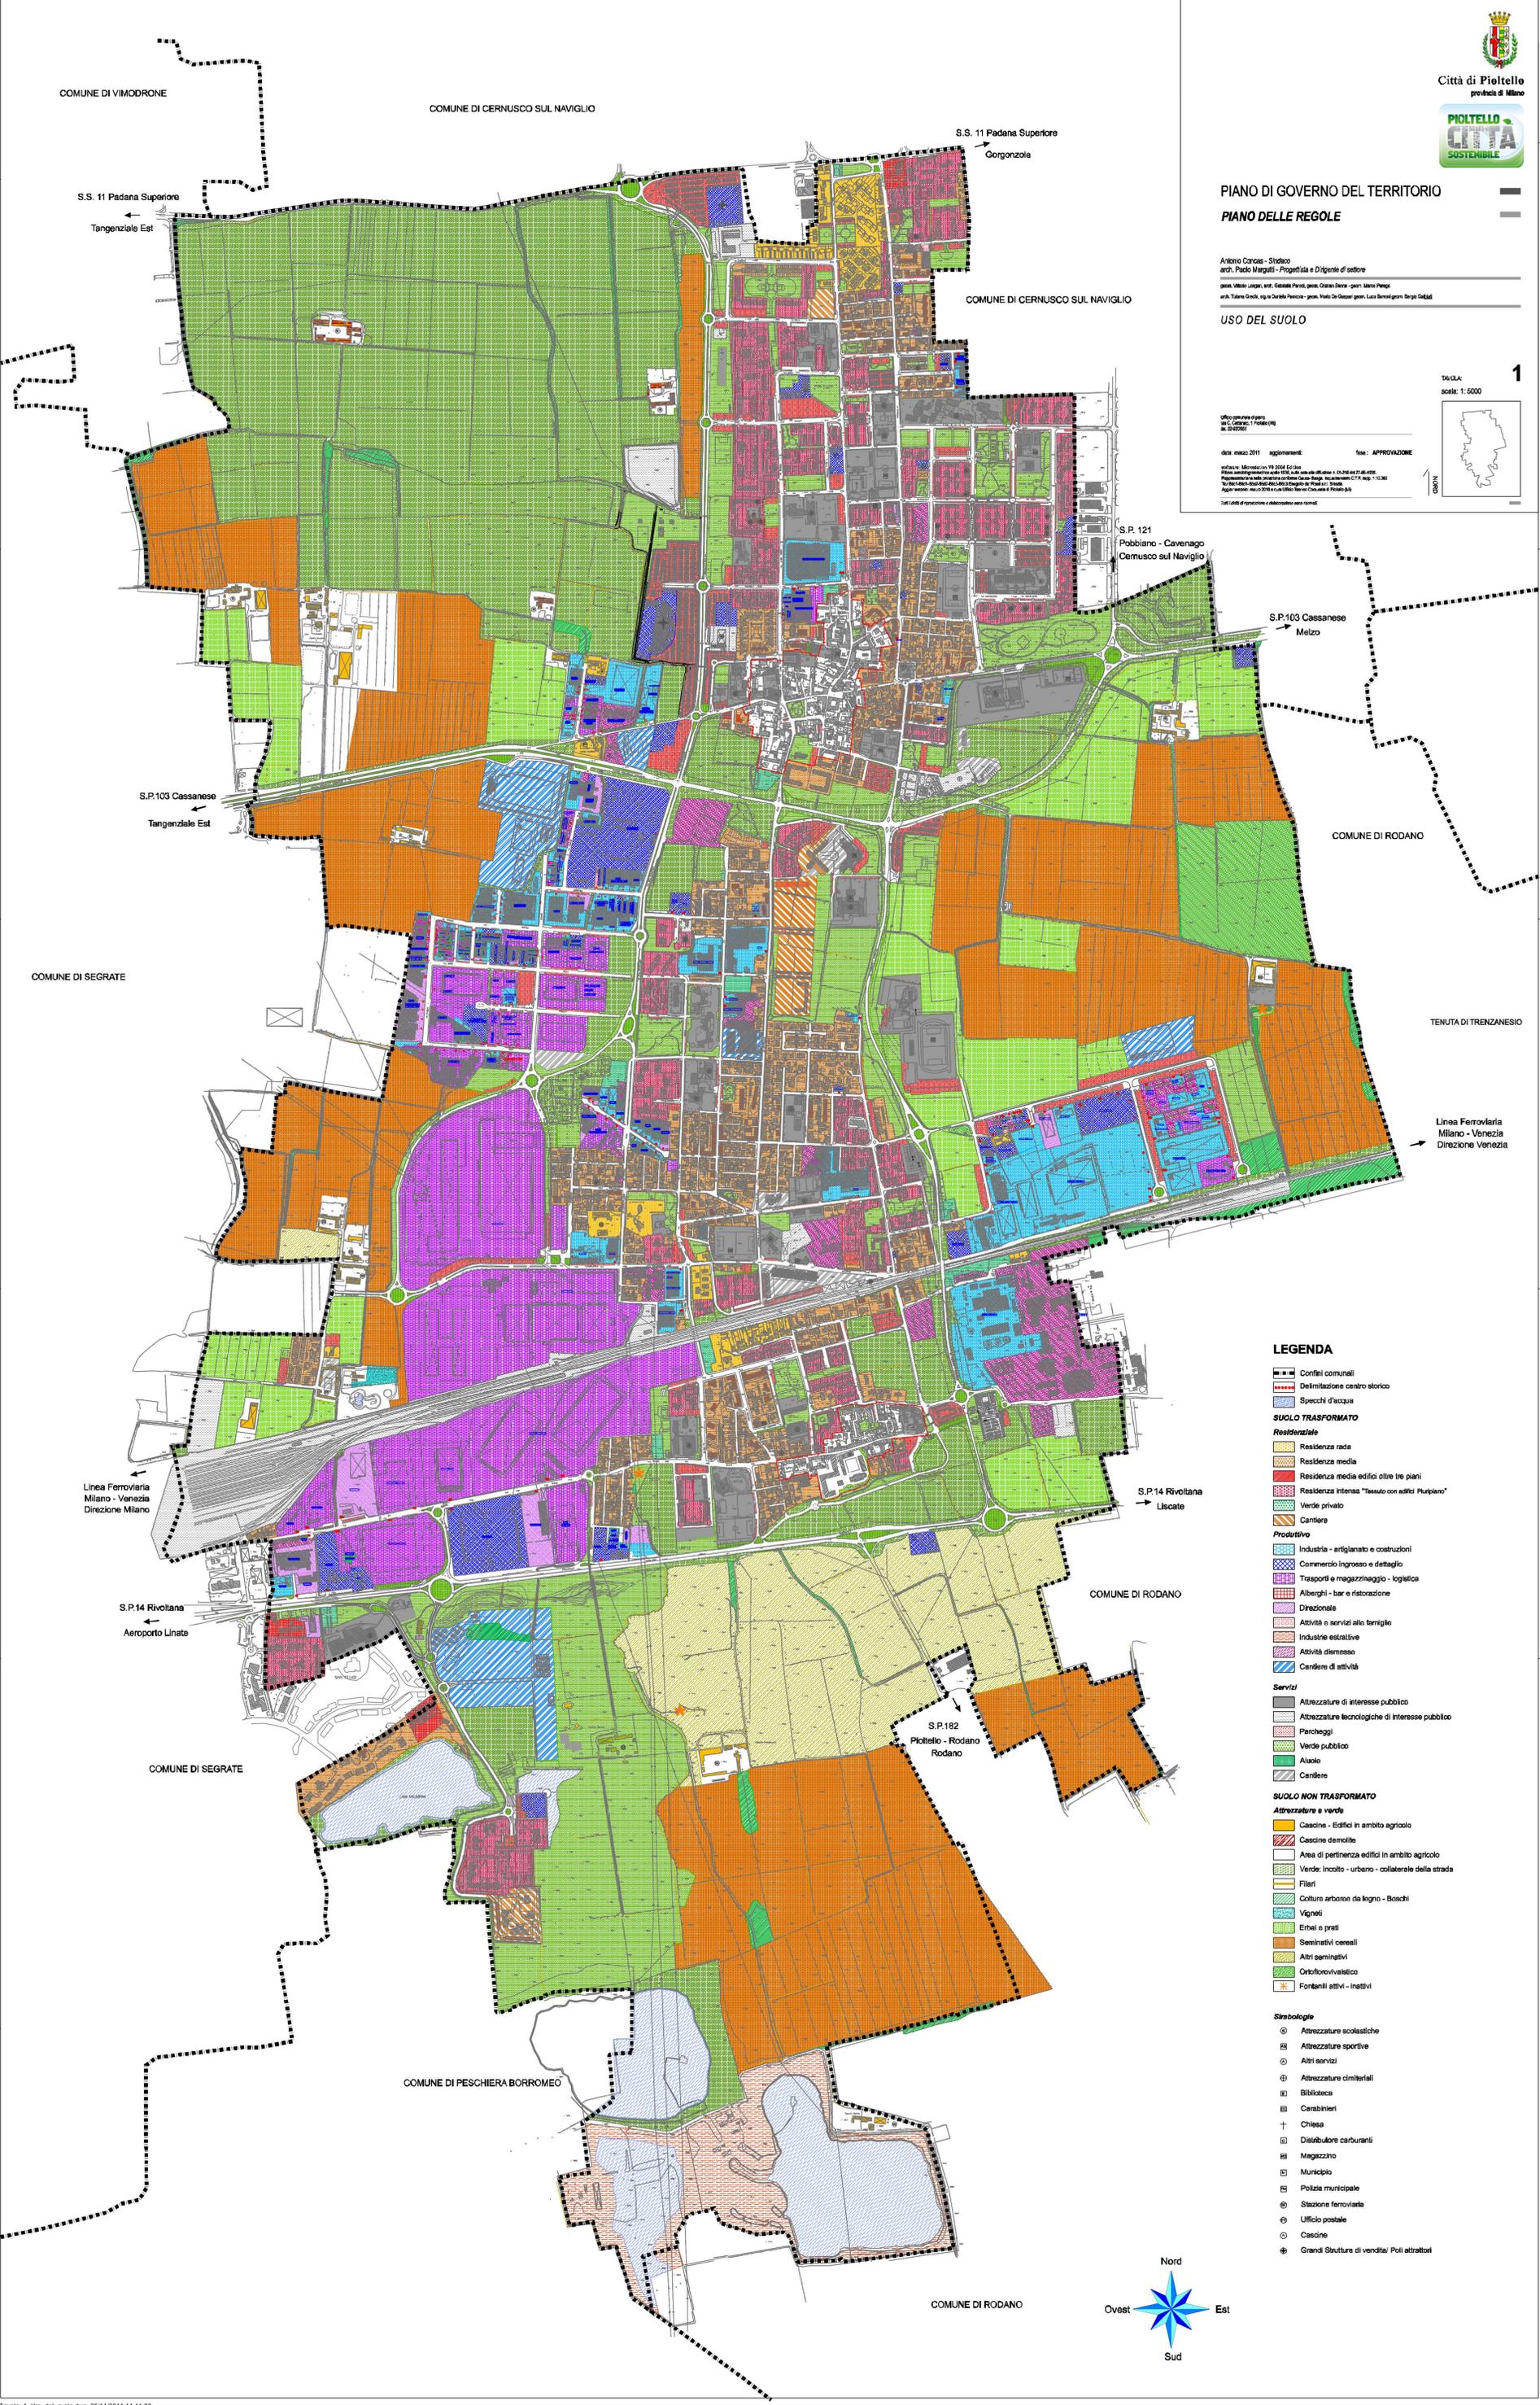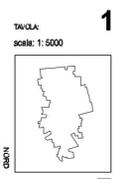

LEGENDA

- Contorni comunali
- Delimitazione centro storico
- Spedici d'aquas
- SUOLO TRASFORMATO**
- Residenziale**
- Residenza rada
- Residenza media
- Residenza media edifici oltre tre piani
- Residenza intensiva "tessuto con edifici pluripiani"
- Verde privato
- Cantiere
- Produttivo**
- Industria - artigianato e costruzioni
- Commercio ingrosso e dettaglio
- Trasporti e magazzino - logistica
- Alberghi - bar e ristorazione
- Direzionale
- Attività o servizi allo famiglia
- Industria estrattive
- Attività dismesse
- Cantiere di attività
- Servizi**
- Attrezzature di interesse pubblico
- Attrezzature tecnologiche di interesse pubblico
- Parcheggi
- Verde pubblico
- Alisca
- Cantiere
- SUOLO NON TRASFORMATO**
- Attrezzature e verde**
- Casine - Edifici in ambito agricolo
- Casine demolite
- Area di pertinenza edifici in ambito agricolo
- Verde incolto - urbano - collaterale della strada
- Filari
- Culture arboree da legno - Boschi
- Vigneti
- Erbai o prati
- Seminativi cereali
- Altri seminativi
- Ortofruttivattico
- Fontanili attivi - inattivi
- Simbologie**
- Attrezzature scolastiche
- Attrezzature sportive
- Altri servizi
- Attrezzature cimiteriali
- Biblioteca
- Carabinieri
- Chiesa
- Distributore carburanti
- Magazzino
- Municipio
- Polizia municipale
- Stazione ferroviaria
- Ufficio postale
- Casine
- Grandi Strutture di vendita/ Poli attrattori

