
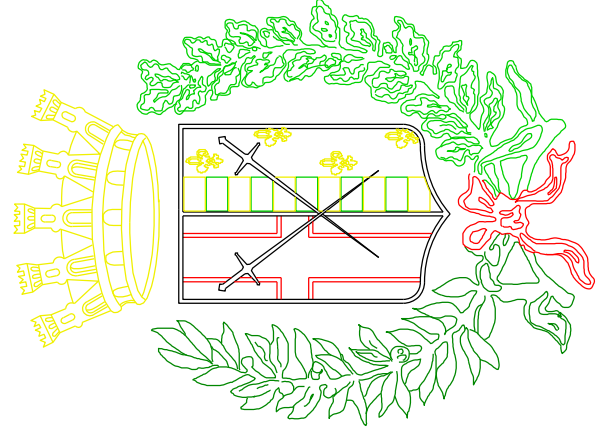


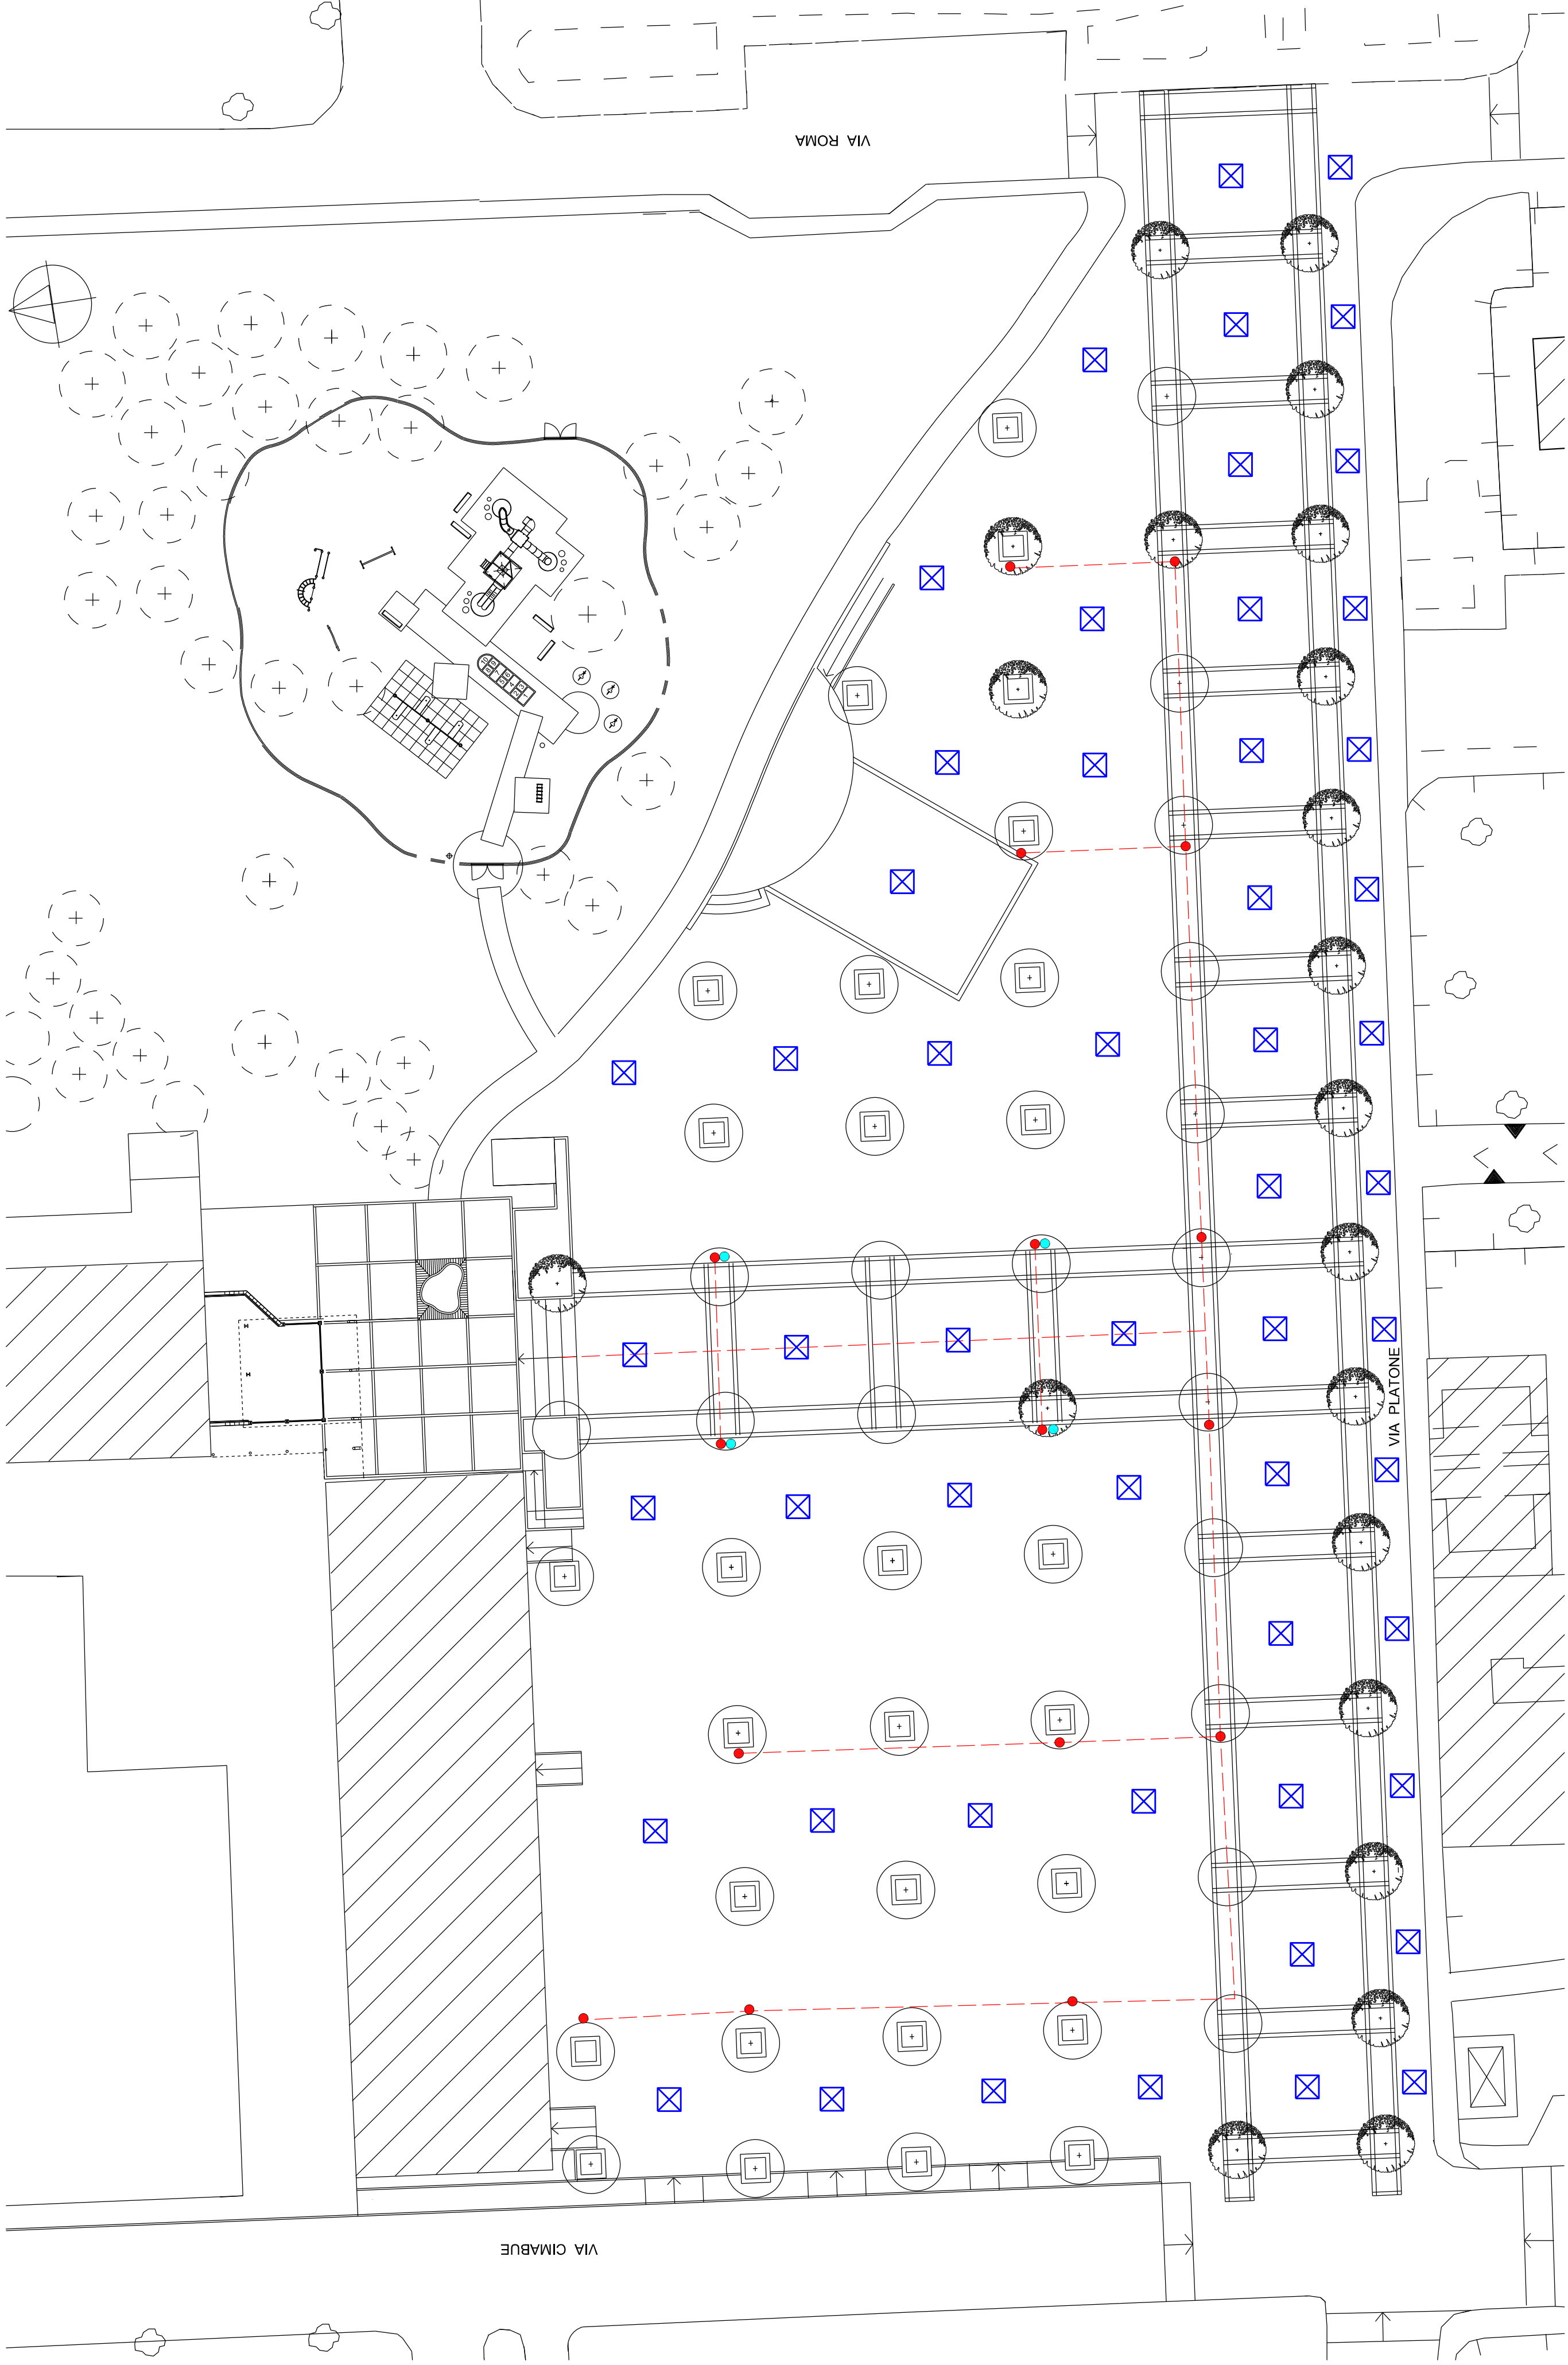

CITTA' DI PIOLTELLO


progetto
**RIQUALIFICAZIONE AREA MERCATO
DI PIOLTELLO**

progetto definitivo/esecutivo

tavola
RETI TECNOLOGICHE

legenda

- TORRETTA INCASSATA SERVIZI MERCATO
- COLONNINA EROGAZIONE ACQUA POTABILE

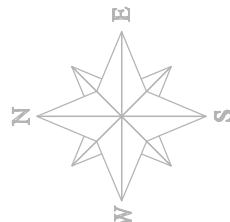

redatto da

SETTORE LL.PP. - UFF. VIABILITA'
geom. S. GALBIATI
geom. G. PAOLINO

visto:

data: ottobre 2017 scala: 1:500 tavola n. 03