



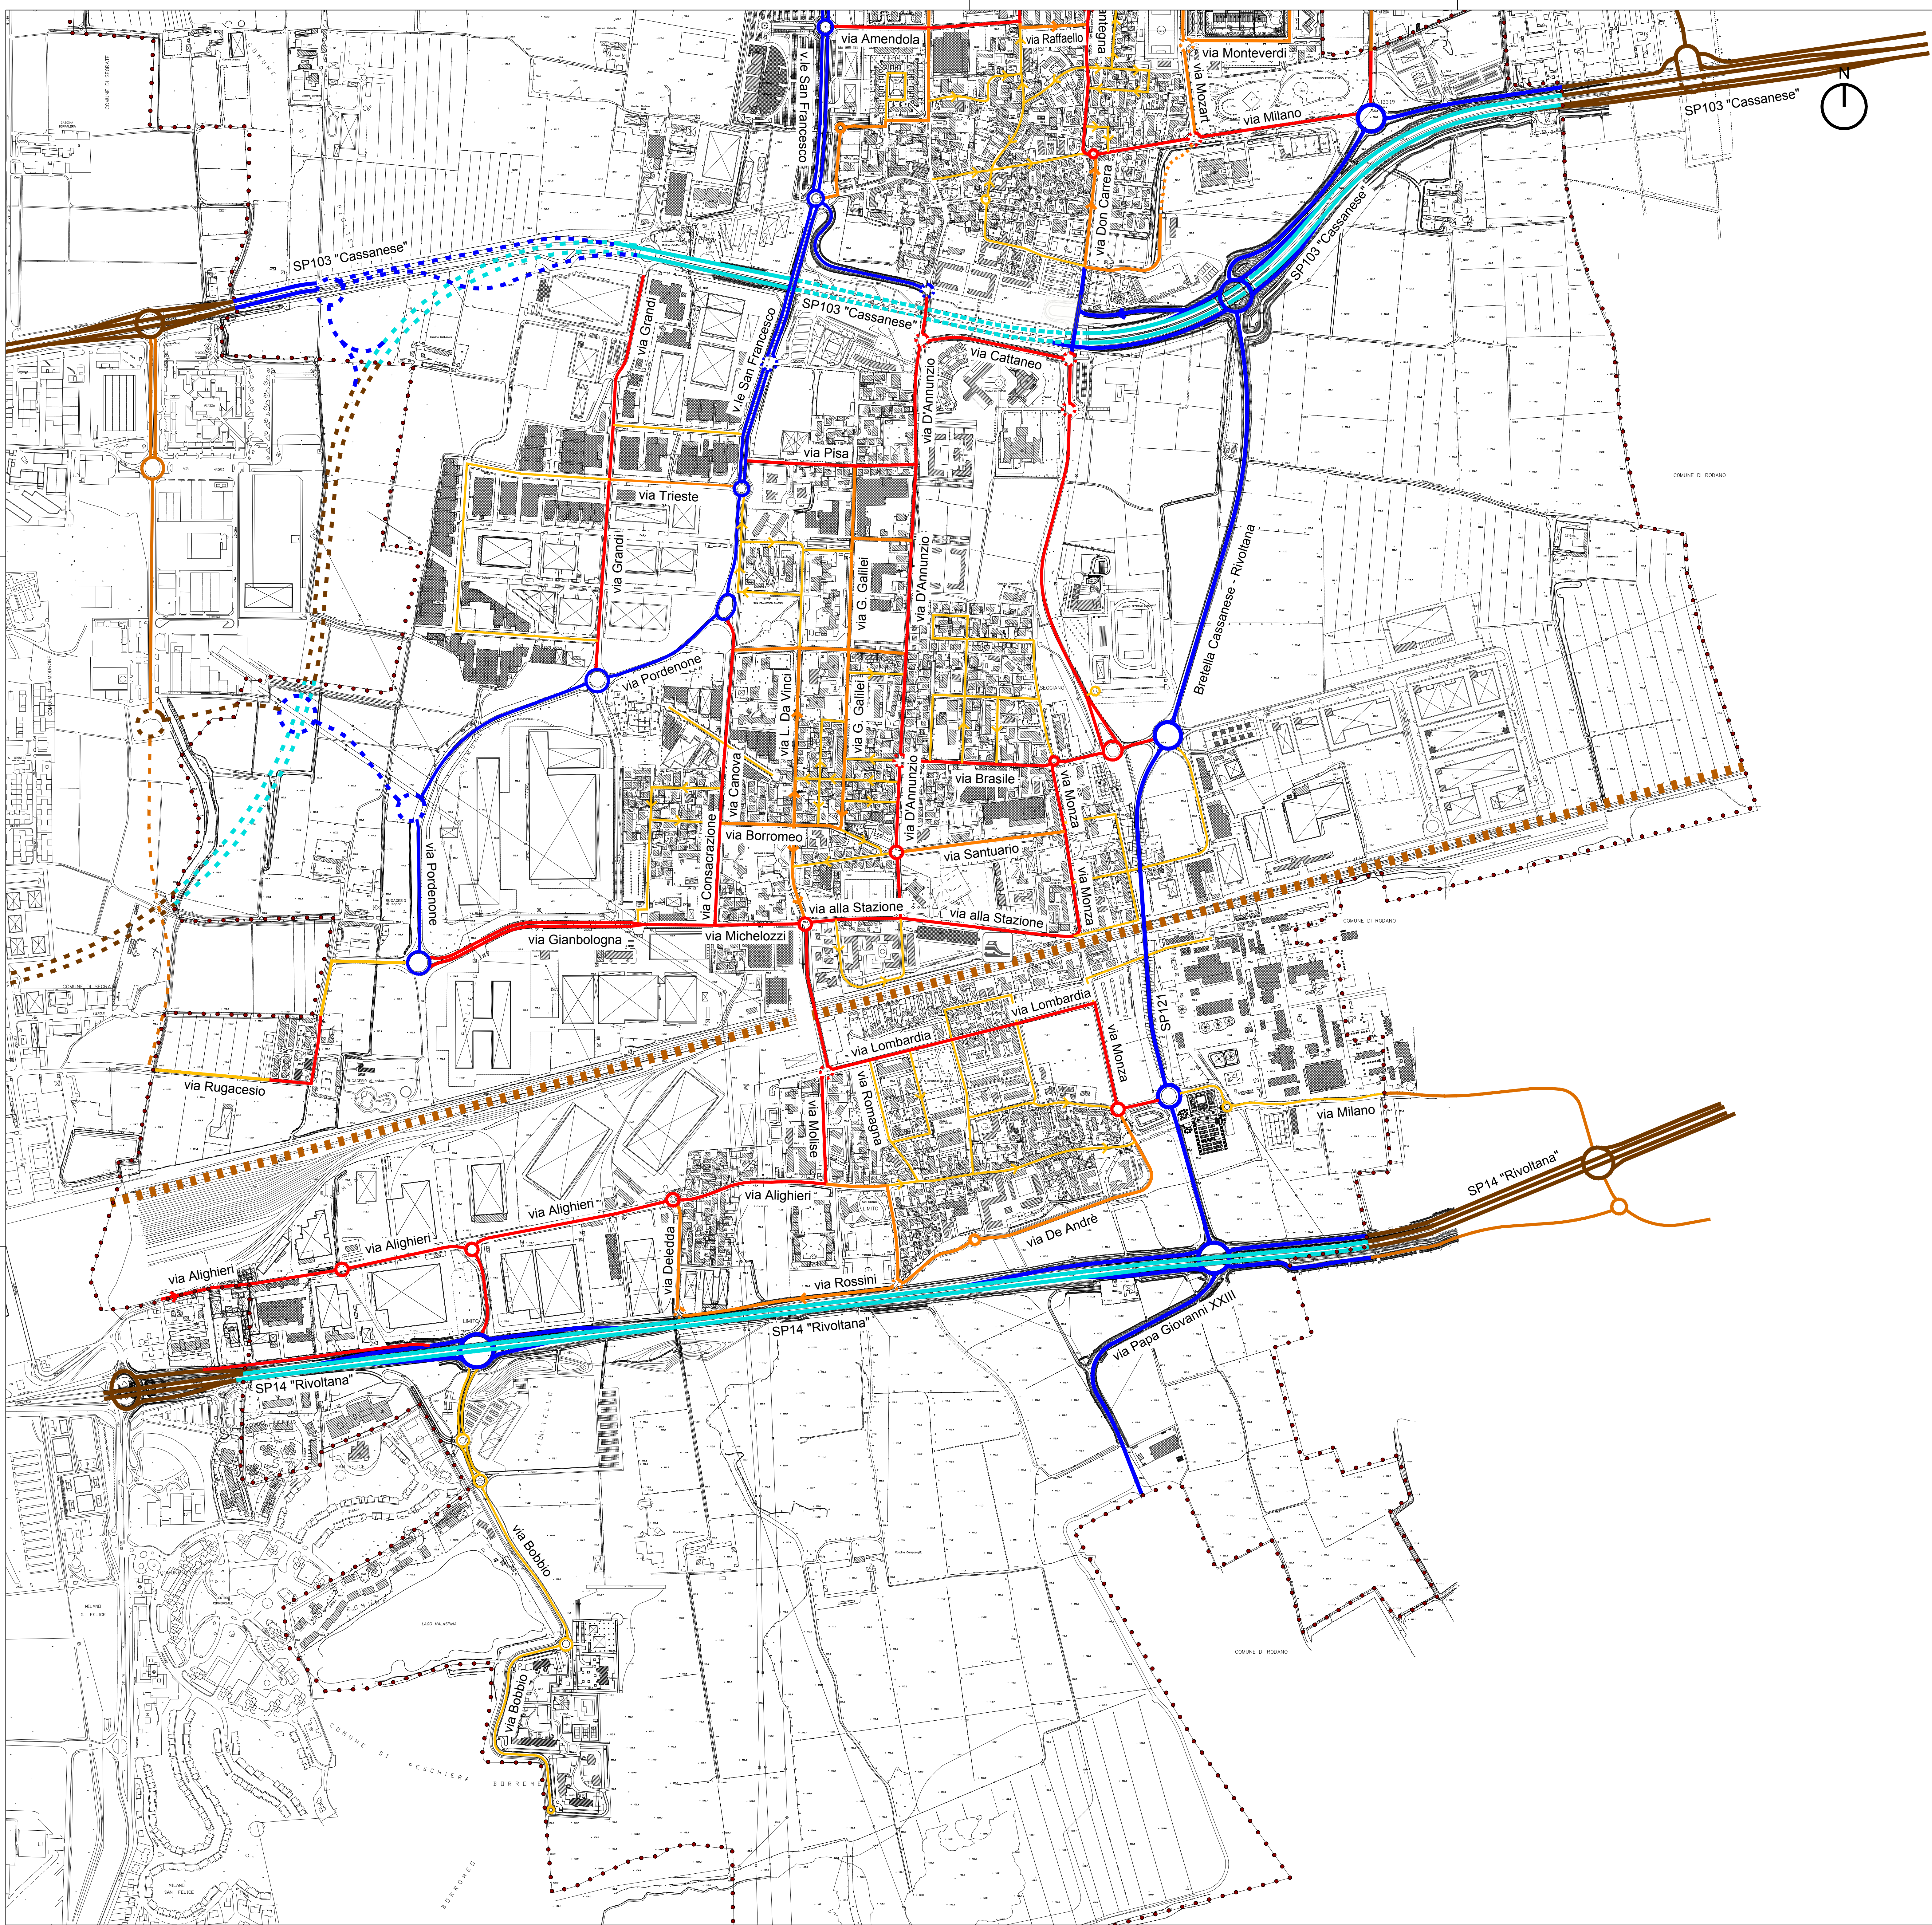

Legenda

- Confine comunale
 - Base cartografica
 - Aggiornamento base cartografica
- Classifica tecnico-funzionale rete stradale
- Strada tipo "B" - Extraurbana principale
 - - - Strada tipo "B" - Extraurbana principale di progetto
 - Strada tipo "C" - Extraurbana secondaria
 - - - Strada tipo "C" - Extraurbana secondaria di progetto
 - Strada tipo "E" - Urbana di quartiere
 - - - Strada tipo "E" - Urbana di quartiere di progetto
 - Strada tipo "EF" - Urbana interzonale
 - - - Strada tipo "EF" - Urbana interzonale di progetto
 - Strada tipo "F" - Urbana locale
 - - - Strada tipo "F" - Urbana locale di progetto
- Strada tipo Extracomunale primaria esistente
- Strada tipo Extracomunale primaria di progetto
- Strada tipo Extracomunale secondaria esistente
- Strada tipo Extracomunale secondaria di progetto
- Ferrovie
- Stazione ferroviaria

KEYMAP

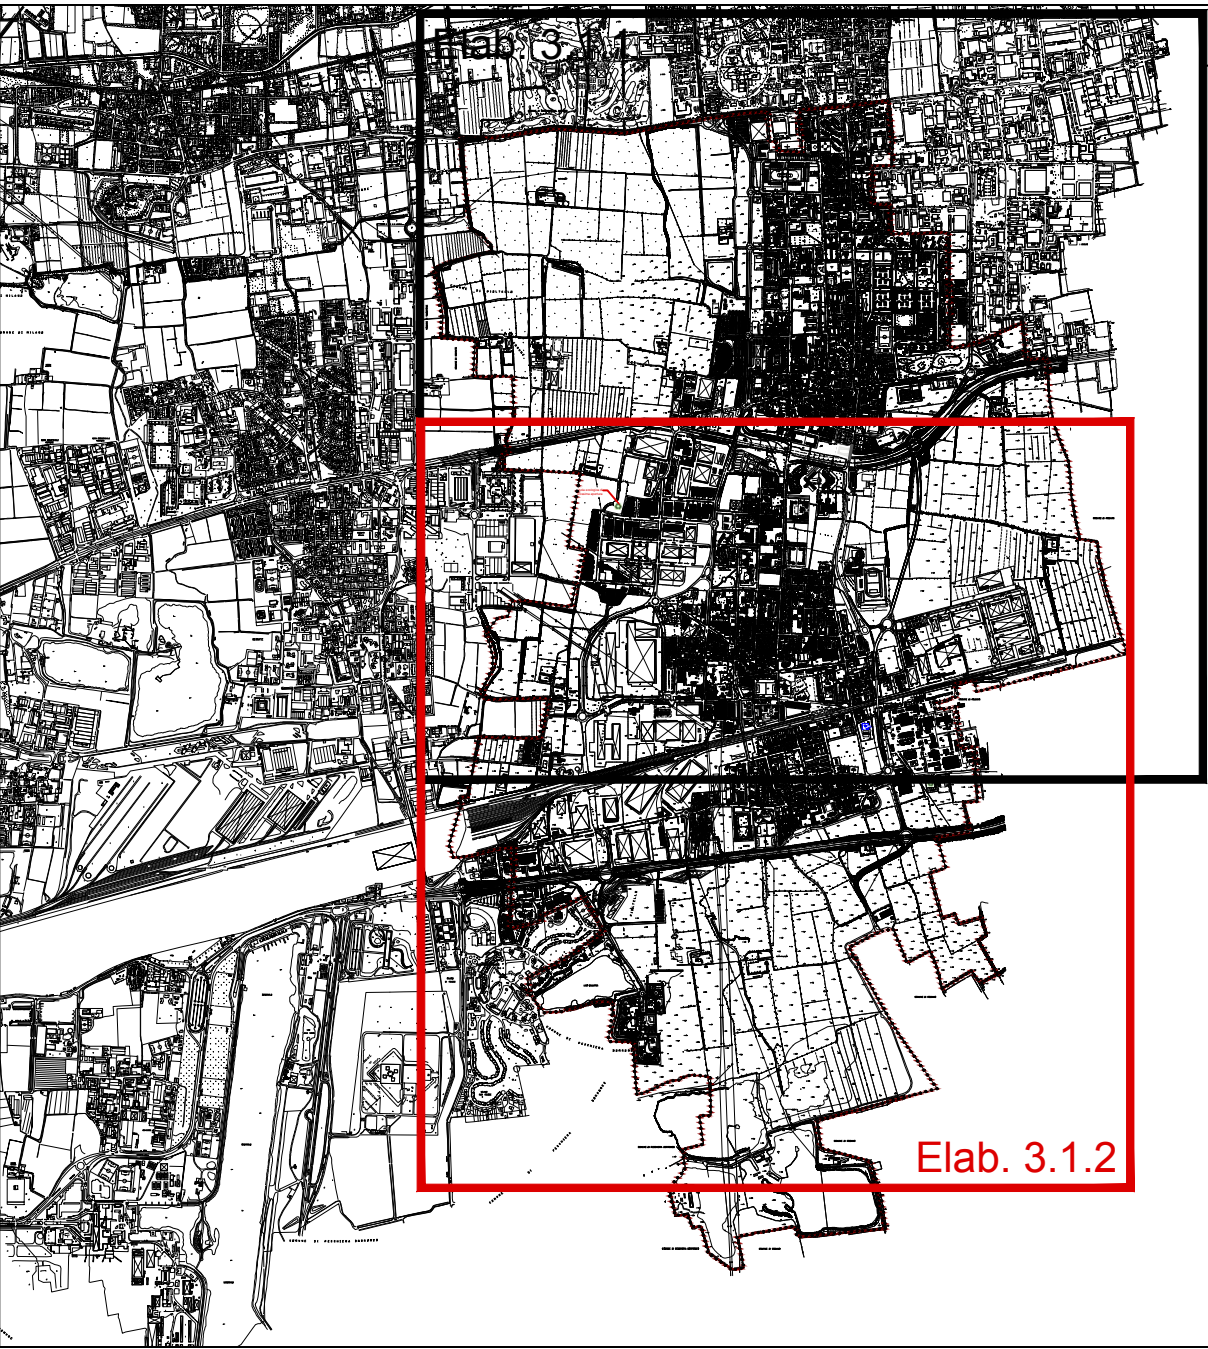

 **COMUNE DI PIOTTELLO**
CITTÀ METROPOLITANA DI MILANO

PIANO URBANO DEL TRAFFICO

PIANO GENERALE



progettazione
TAU
TRANSPORTI E AMBIENTE URBANO

TAU Trasporti e Ambiente Urbano s.r.l.
p.i.v.a. e c.f. 05500190961
L. +39 02 26417244
I. +39 02 26417244
F. +39 02 73966215

Certificato UNI EN ISO 9001
n° 241630712
emesso da RINA Services SpA

associato
via privata Galvani 18/7
20154 Milano

studio@tau.com
studio@tau.com
www.tau.com

direzione tecnica



codice elaborato	fase	livello	tipo	prog	rev	nr	scala
3709	PUT	PG	FG	01	C	3.1.2	1:5000

quadro progettuale
CLASSIFICA TECNICO-FUNZIONALE DELLA VIABILITA'

rev	data	autore	verifica	approvazione
A	10.07.2017	Fabio Mazzon	Marco Salvadori	Giorgio Morini
B	22.09.2017	Fabio Mazzon	Marco Salvadori	Giorgio Morini
C	24.01.2018	Fabio Mazzon	Marco Salvadori	Giorgio Morini

La presente relazione di progetto è stata redatta e approvata dal studio TAU Trasporti e Ambiente Urbano s.r.l. in nome e per conto del Comune di Pioltello. La presente relazione non può essere utilizzata per alcun scopo diverso da quello per il quale è stata redatta e approvata. La presente relazione è stata redatta e approvata dal studio TAU Trasporti e Ambiente Urbano s.r.l. in nome e per conto del Comune di Pioltello. La presente relazione non può essere utilizzata per alcun scopo diverso da quello per il quale è stata redatta e approvata.