


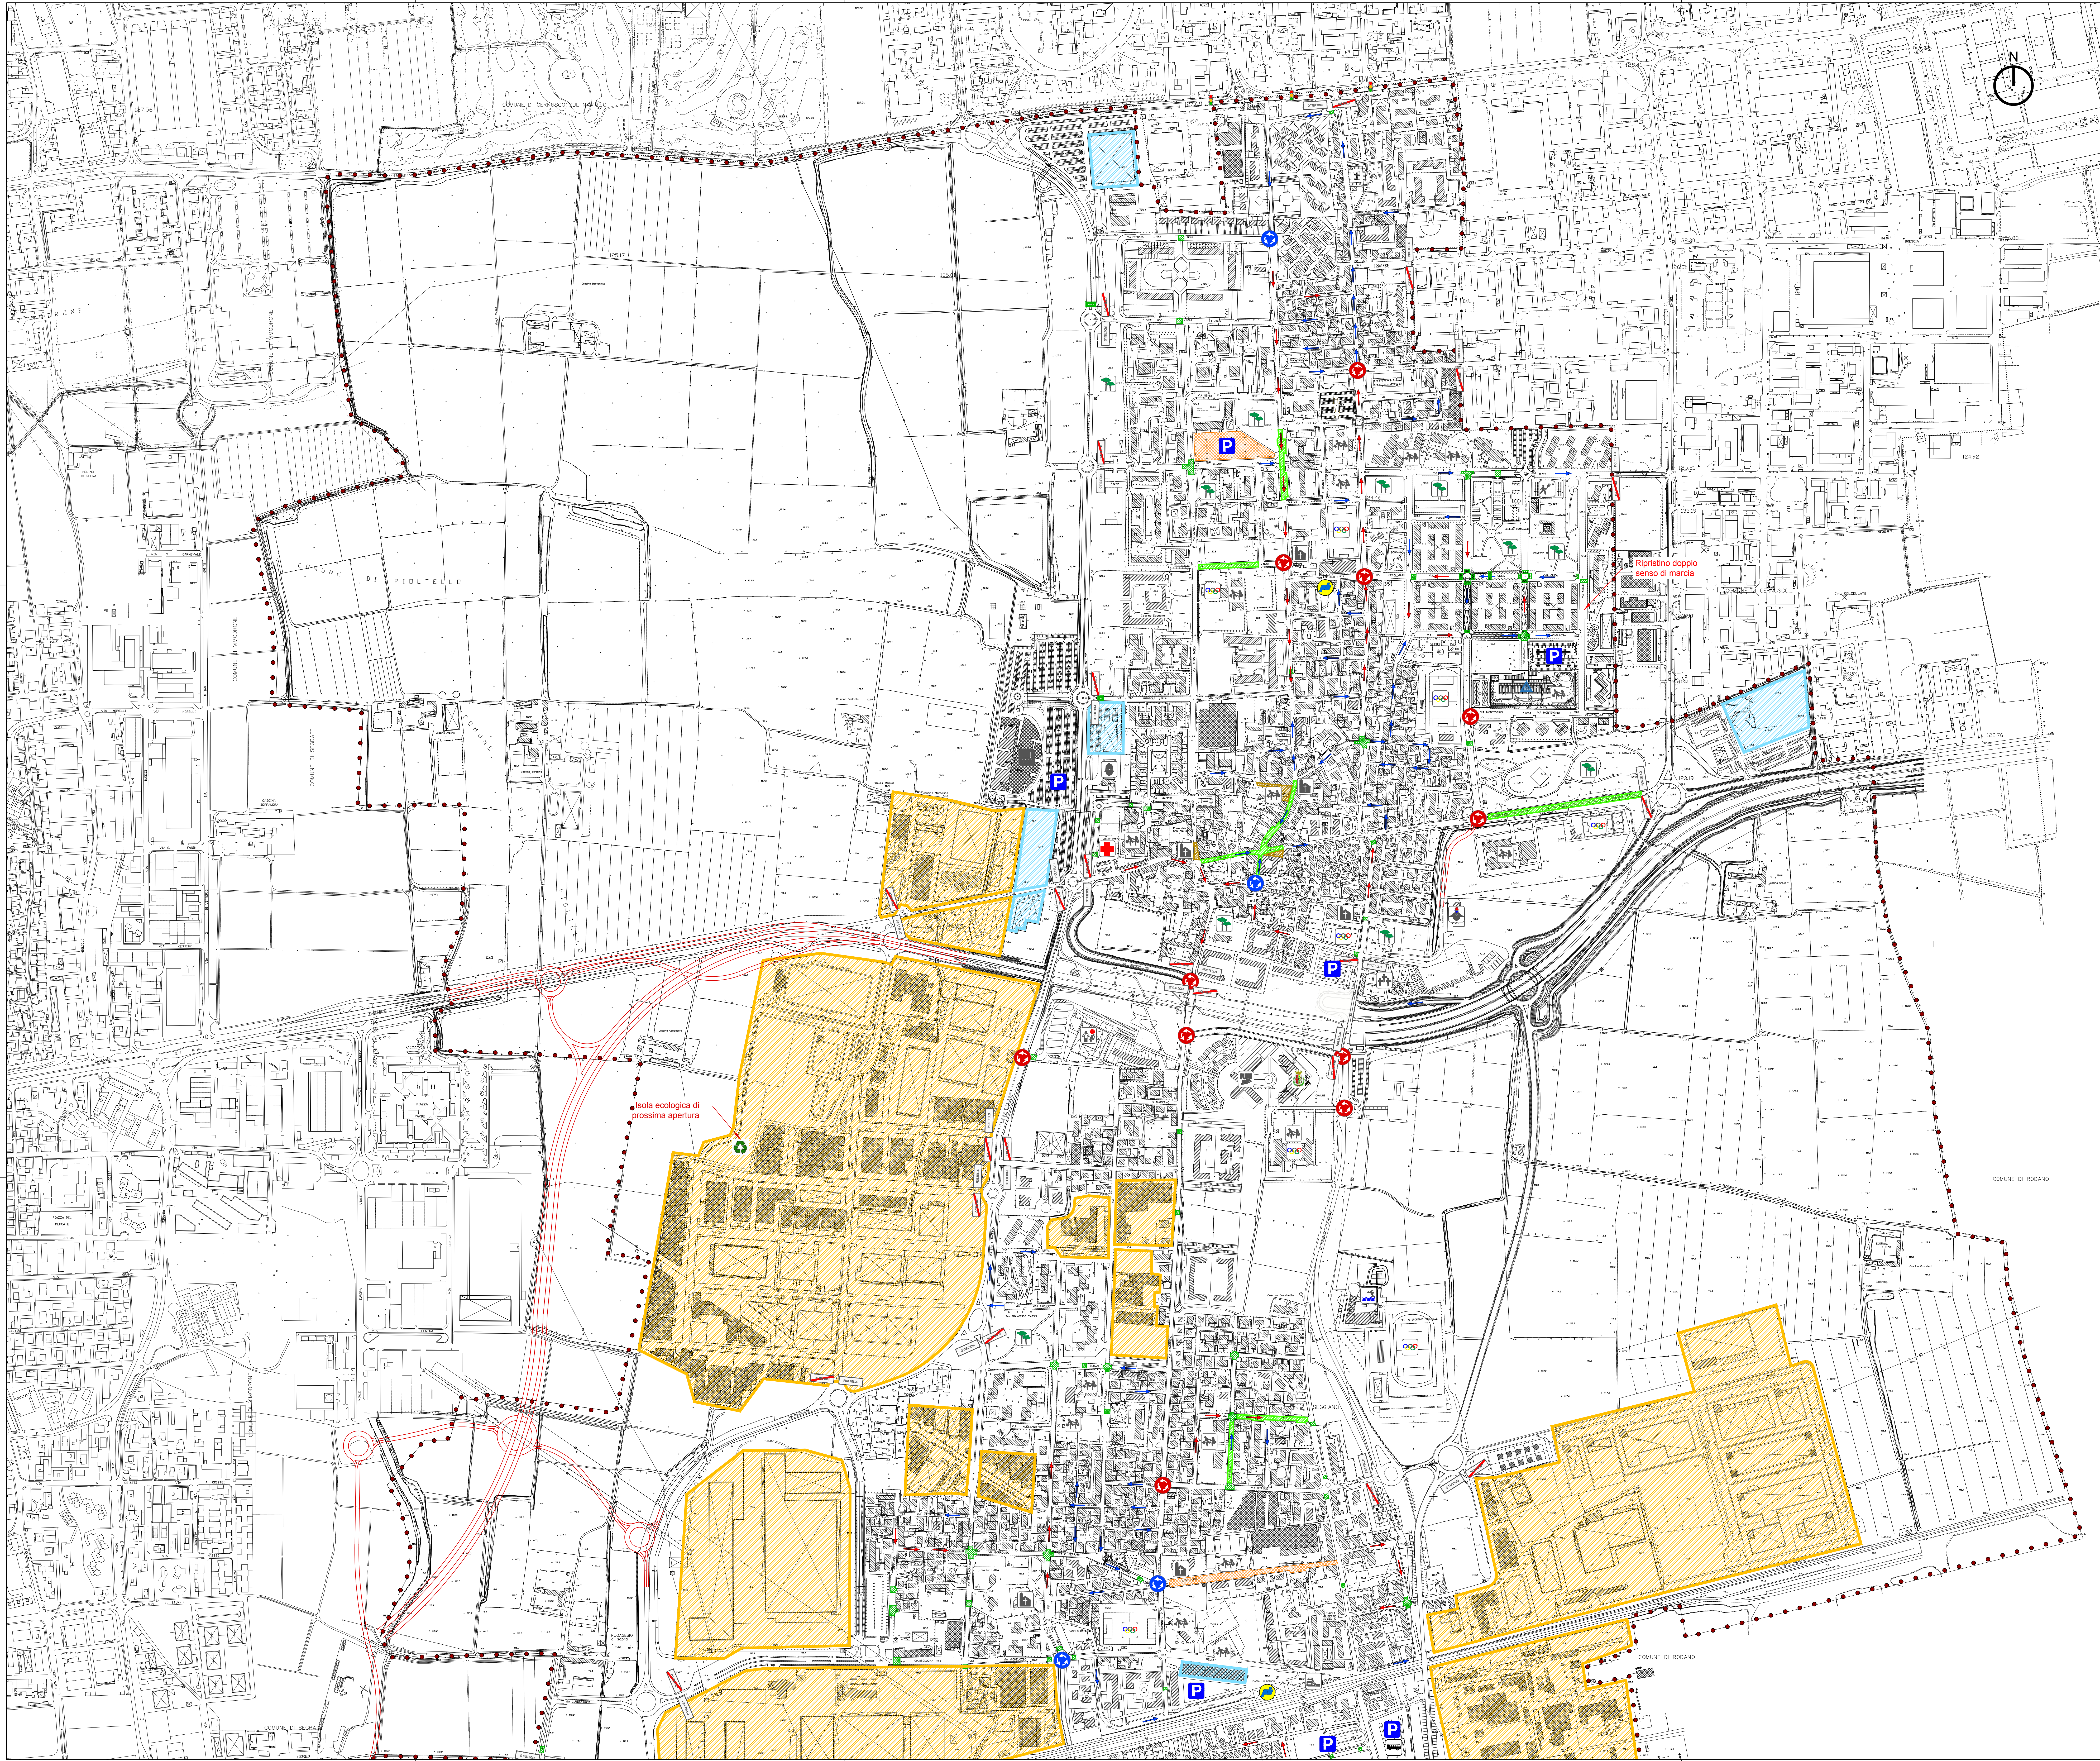

Legenda

Confine comunale

Base cartografica

Inizio centro abitato

Fine centro abitato

Schema di circolazione

Senso unico di marcia

Senso unico di marcia di progetto

Intersezione semaforizzata

Rotatoria esistente

Rotatoria di progetto

Zona a Traffico Limitato

Area pedonale

Piattaforma stradale rialzata

Interventi viabilistici di progetto

Poli attrattori di traffico

Municipio

Poste

Stazione ferroviaria

Parcheggio di corrispondenza

Istituto scolastico

Biblioteca

Cinema

Isola ecologica

Mercato settimanale

Zona produttiva/industriale

Zona commerciale

Carabinieri

Polizia Locale

Ambulatorio

Croce Verde

Centro anziani

Chiesa, Convento, Parrocchia

Cimitero

Impianto sportivo

Piscina

Tennis

Parco pubblico, Area giochi

KEYMAP

COMUNE DI POGLIETO
CITTÀ METROPOLITANA DI MILANO

PIANO URBANO DEL TRAFFICO

PIANO GENERALE

TAU
TRANSPORTI E AMBIENTE URBANO

Certificato UNI EN ISO 9001
n° 2416301/S
emesso da RINA Services SpA

ASSOCIATO
via privata Ostavia 16/7
20134 Milano
studio@tau.it
studio@pec.tau.it
www.tau.it

oace

CONFERENZA REGIONALE DEL
COMUNE DI POGLIETO
n° A. 17455
MILANO

codifica elaborato	fase	livello	tipo	prog	rev	nr	scala
3709	PUT	PG	FG	01	C	3.4.1	1:4000

oggetto

QUADRO PROGETTUALE
SCHEMA DI CIRCOLAZIONE E POLI ATTRATTORI DI TRAFFICO

rev	data	autore	verifica	approvazione
A	10.07.2017	Fabio Mazzoni	Marco Salvadori	Giorgio Morri
B	22.09.2017	Piero D'Agosto	Marco Salvadori	Giorgio Morri
C	24.01.2018	Fabio Mazzoni	Marco Salvadori	Giorgio Morri

Il presente elaborato è di proprietà esclusiva del Comune di Poglieto e non può essere utilizzato, in tutto o in parte, senza permesso scritto dal Comune di Poglieto. Il presente elaborato è di proprietà esclusiva del Comune di Poglieto e non può essere utilizzato, in tutto o in parte, senza permesso scritto dal Comune di Poglieto.