


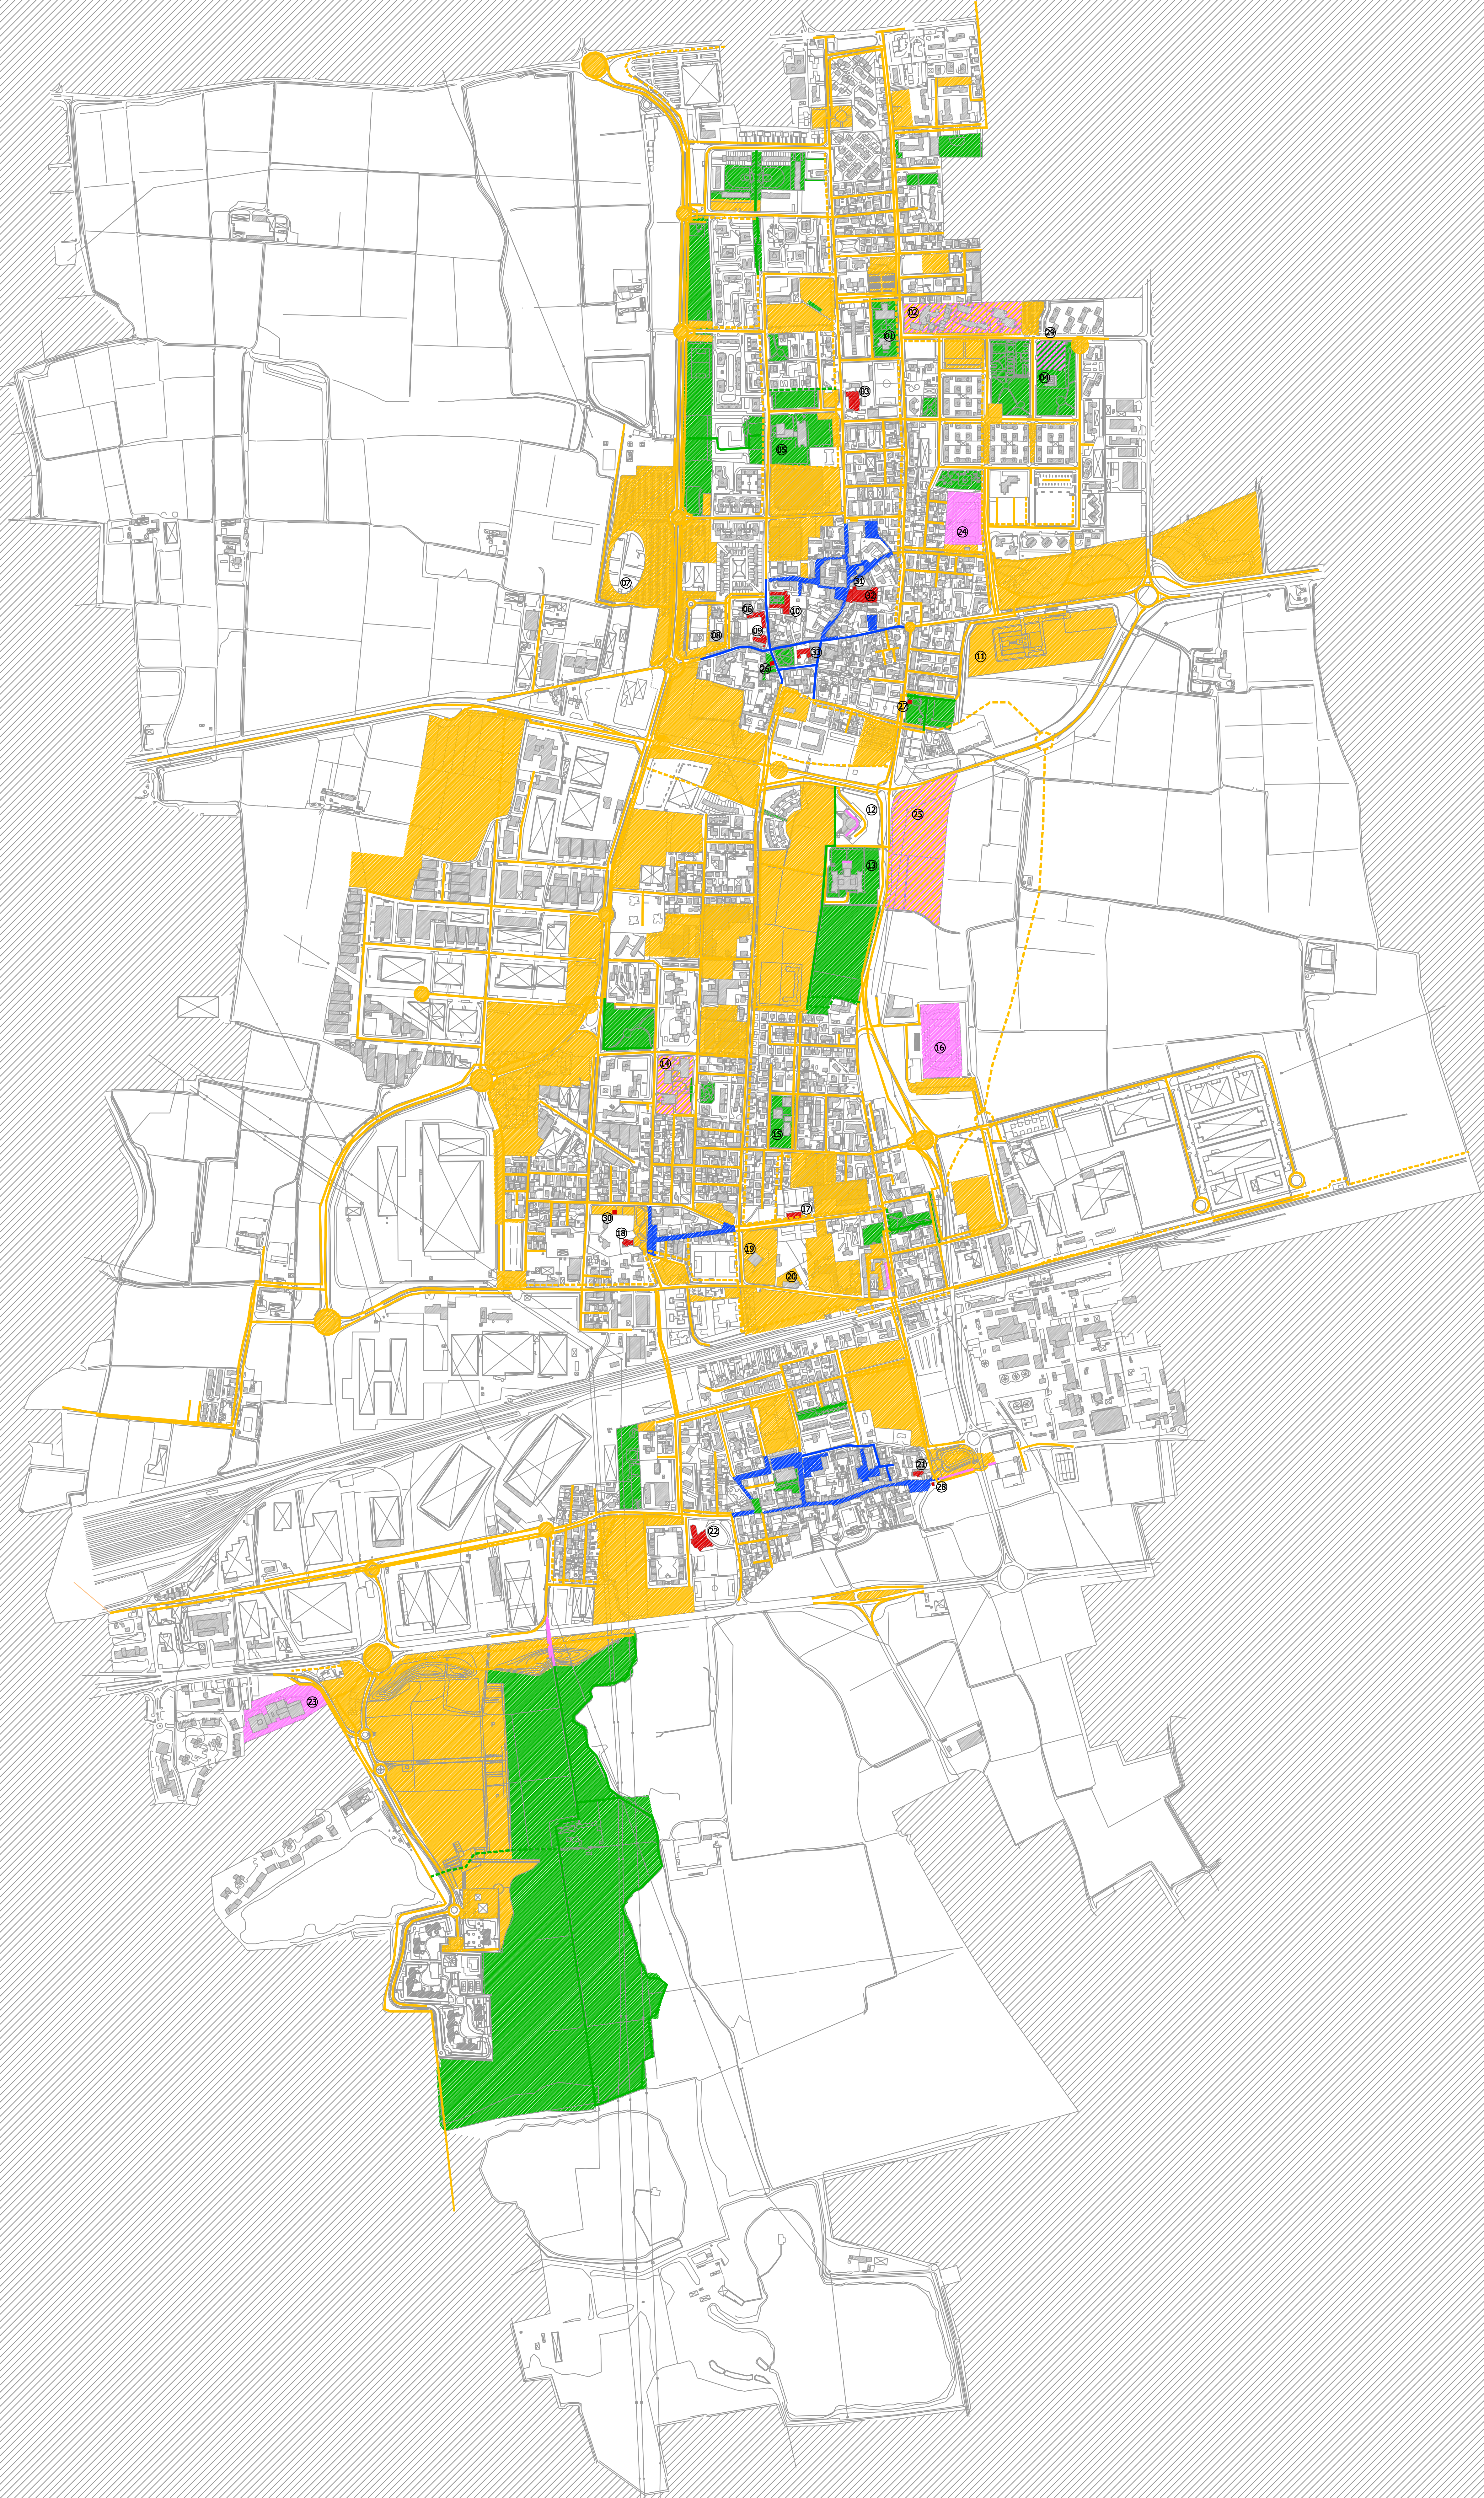

LEGENDA	
	LAMPADE AI VAPORI DI SODIO AD ALTA PRESSIONE Ra>20, T=2000K
	In alternativa alle lampade ai vapori di sodio ad alta pressione LAMPADE A IODURI METALLICI A LUCE BIANCA CON EFFICIENZA LUMINOSA PARI O SUPERIORE ALLE LAMPADE AI VAPORI DI SODIO Ra>65, T=2800/3000K
	LAMPADE FLUORESCENTI COMPATTE Ra>82, T=3000K
	LAMPADE AD ALOGENURI METALLICI CON BRUCIATORE CERAMICO Ra>62, T=3000K
	LAMPADE AD ALOGENURI METALLICI Ra>65, T=4000/4500K
	LAMPADE AI VAPORI DI SODIO AD ALTA PRESSIONE Ra>20, T=2000K
	LAMPADE AD ALOGENURI METALLICI Ra>65, T=4000/4500K
	LAMPADE FLUORESCENTI COMPATTE Ra>82, T=3000K
	LAMPADE AD ALOGENURI METALLICI Ra>65, T=4000/4500K

01	ASilo Nido Via Mantegna e Scuola Elementare E. Jenner
02	Scuola Elementare E. Jenner e Scuola Media Mattei di Vittorio
03	Chiesa di S. Maria Regina
04	Centro Culturale Ricreativo di Via Leoncavallo
05	Scuola Elementare S. D'Agostino
06	Oratorio di S. Sigismondo e Teatro Schuster
07	Multisala Kinepolis
08	Scuola Elementare G. Monti e Succursale Scuola Media Mattei di Vittorio
09	Chiesa di Sant'Andrea
10	Villa Orizzonti
11	I.T.C. Schiaparelli Gramsci e Succursale I.I.S. Niccolò Machiavelli
12	Palazzo Comunale
13	Biblioteca Civica, Civico Istituto Musicale e Scuola Media I.C. Iobal Marsh
14	Scuola Materna E. De Amico e Scuola Elementare G. Rodari
15	Scuola Elementare Falcone e Bonelli
16	Centro Sportivo Comunale di Via Piemonte
17	Parrocchia di S. Giovanni
18	Santuario di S. Giovanni della Beata Vergine Assunta
19	Asilo Nido di Via Annunzio
20	Centro Culturale Ricreativo
21	Chiesa Nuova di S. Giorgio
22	Chiesa Nuova di S. Giorgio
23	I.I.S. Niccolò Machiavelli
24	Centro Sportivo Comunale di Via Mozart
25	Area Feste
26	Monumento ai Caduti di Piazza Giovanni XXIII
27	Monumento ai Caduti Sito nell'Area Verde di Via Benigni
28	Monumento ai Caduti di Via Dante
29	Centro Tennis Comunale
30	Monumento ai Caduti Sito nell'Area Verde di Via Don Amati
31	Chiesa dell'Immacolata
32	Corte della Pesa e Palazzo del Tigroni
33	Villa Triasi



COMUNE DI PIOLTELLO
PIANO REGOLATORE DELL'ILLUMINAZIONE COMUNALE



L'ENERGIA CHE TI ASCOLTA

Area di Business Illuminazione Pubblica
Divisione Infrastrutture e Reti

Enel Sole
Area Territoriale Nord
Via Benito 18 - 20131 Milano
Tel. 02 2320 2945 Fax. 02 39640048

0	Marzo 2007	Alberghini	Pirego	Liberatore
REV.	DATA	DESCRIZIONE	REDATTO	VERIFICATO
			APPROVATO	

TAVOLA 7
TIPOLOGIA SORGENTI LUMINOSE
PROGETTO

FILE	7PioltelloSorgentiProgetto.dwg	FORMATO	SCALA
COCCHE DI CLASSIFICAZIONE	TAVOLA	REVISIONE	
EG 000062257.7	TAV. 07 DI 08	0	

Enel Sole Srl si riserva la proprietà di questo elaborato con la proibizione di riprodurlo o trasferirlo a terzi senza previa autorizzazione scritta.