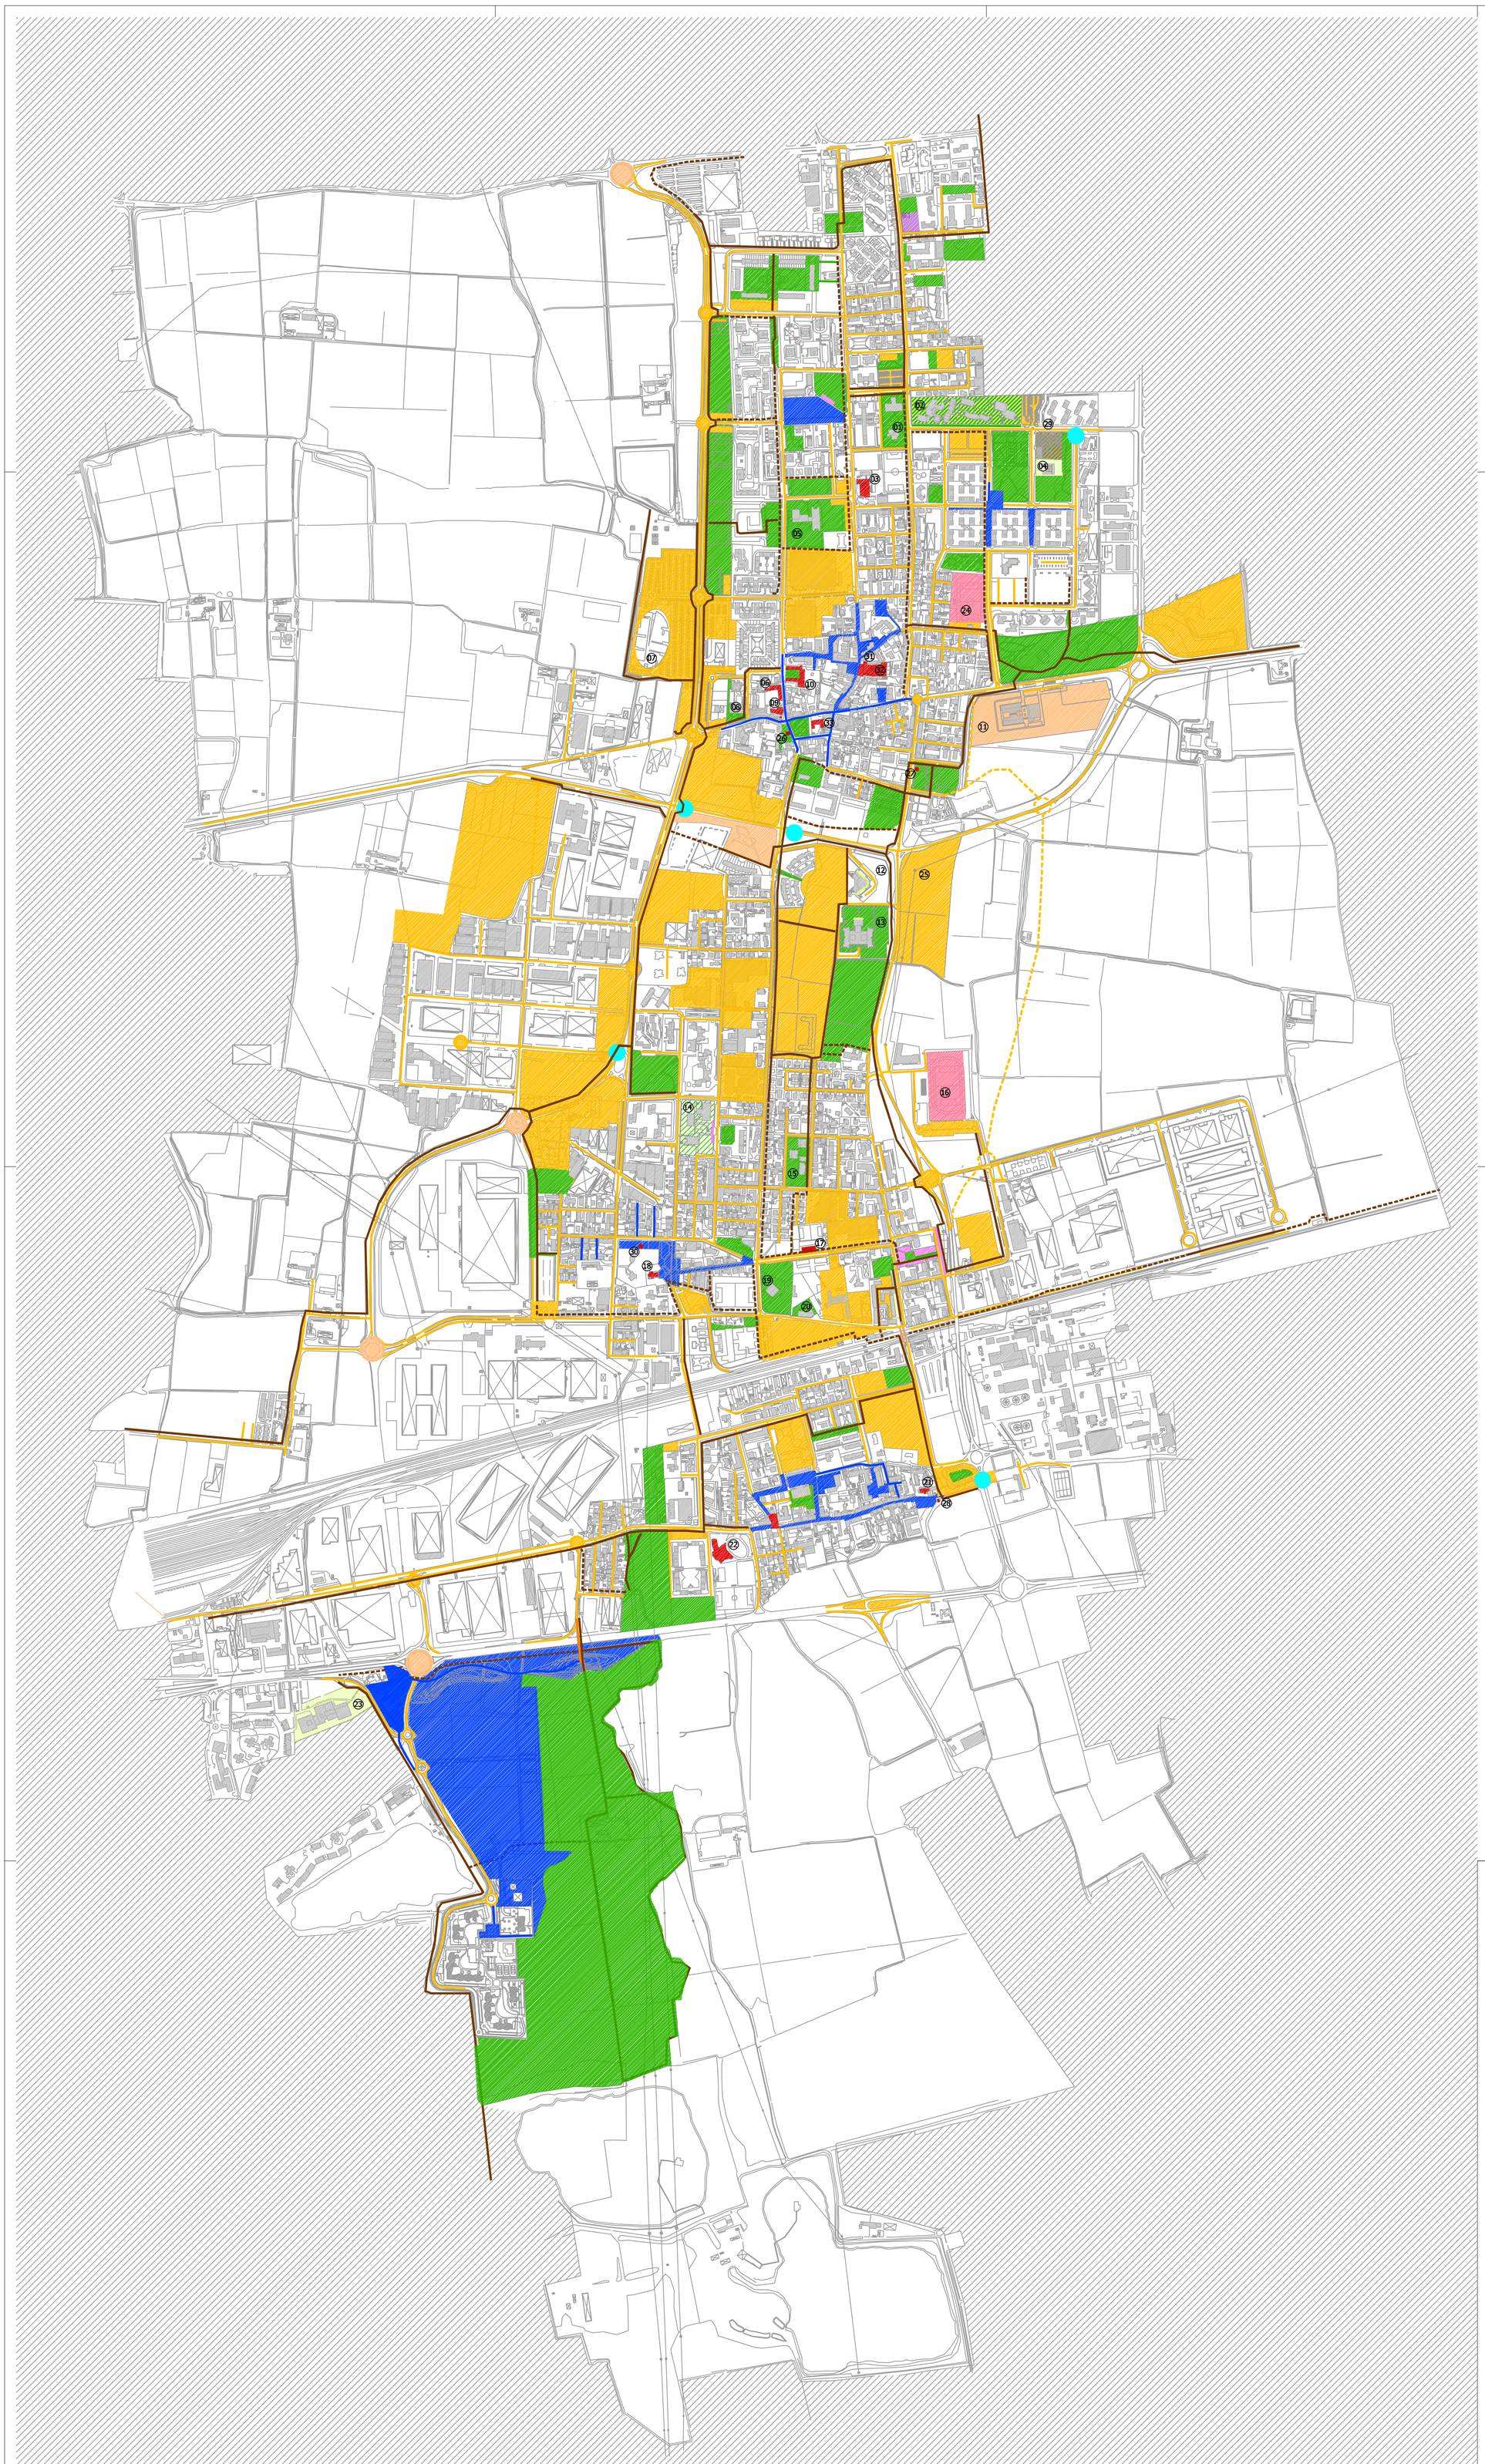


LEGENDA

- ARMATURA STRADALE/PROIETTORE TOTALMENTE SCHERMATO INSTALLATO SU MENSOLA O PALO
- in alternativa alle armature stradali/proiettori totalmente schermati installati su mensole o pali
- APPARECCHIO DECORATIVO TOTALMENTE SCHERMATO CON OTTICA STRADALE INSTALLATO SU MENSOLA O PALO
- ILLUMINAZIONE MISTA, APPARECCHIO DECORATIVO TOTALMENTE SCHERMATO INSTALLATO SU PALO DI ALTEZZA MEDIA/PROIETTORE PER ILLUMINAZIONE FUNZIONALE INSTALLATO A PARETE
- ILLUMINAZIONE MISTA, APPARECCHIO DECORATIVO TOTALMENTE SCHERMATO INSTALLATO SU PALO DI ALTEZZA MEDIA/ PROIETTORI PER ILLUMINAZIONE FUNZIONALE DEI CAMPI SPORTIVI
- PALO BASSO
- PROIETTORE PER ILLUMINAZIONE FUNZIONALE INSTALLATO SU PALO O A PARETE
- ILLUMINAZIONE ARCHITETTONICA D'ACCENTO
- APPARECCHIO DECORATIVO TOTALMENTE SCHERMATO INSTALLATO SU PALO DI ALTEZZA MEDIA
- PROIETTORE PER ILLUMINAZIONE FUNZIONALE INSTALLATO SU SU TORRE FARO
- PLAFONIERA
- APPARECCHIO DEDICATO PISTA CICLABILE
- PROIETTORI PER ILLUMINAZIONE FUNZIONALE DEI CAMPI SPORTIVI
- APPARECCHI DI SEGNALAZIONE LUMINOSA
- INCASSI
- APPARECCHIO DEDICATO ATTRAVERSAMENTO PEDONALE

01	ASILO NIDO VIA MANTEGNA E SCUOLA ELEMENTARE E. JENNER
02	SCUOLA ELEMENTARE E. BONTEMPI E SCUOLA MEDIA MATTEI-DI VITTORIO
03	CHIESA DI S. MARIA REGINA
04	CENTRO CULTURALE RICREATIVO DI VIA LEONCAVALLO
05	SCUOLA ELEMENTARE S. D'ACQUISTO
06	ORATORIO DI S. SIGISMONDO E TEATRO SCHUSTER
07	MULTISALA KINEPOLIS
08	SCUOLA ELEMENTARE G. MONTI E SUCCURSALE SCUOLA MEDIA MATTEI-DI VITTORIO
09	CHIESA DI SANT'ANDREA
10	VILLA OPIZZONI
11	I.T.C. SCHIAPPARELLI/GRAMSCI E SUCCURSALE I.I.S. NICCOLO' MACHIAVELLI
12	PALAZZO COMUNALE
13	BIBLIOTECA CIVICA, CIVICO ISTITUTO MUSICALE E SCUOLA MEDIA I.C. IQBAL MASIH
14	SCUOLA MATERNA E. DE AMICIS E SCUOLA ELEMENTARE G. RODARI
15	SCUOLA ELEMENTARE FALCONE E BORSELLINO
16	CENTRO SPORTIVO COMUNALE DI VIA PIEMONTE
17	PARROCCHIA DI SEGGIANO
18	SANTUARIO DI SEGGIANO DELLA BEATA VERGINE ASSUNTA
19	ASILO NIDO DI VIA D'ANNUNZIO
20	CENTRO CULTURALE - RICREATICO
21	CHIESA VECCHIA DI S. GIORGIO
22	CHIESA NUOVA DI S. GIORGIO
23	I.I.S. NICCOLO' MACHIAVELLI
24	CENTRO SPORTIVO COMUNALE DI VIA MOZART
25	AREA FESTE
26	MONUMENTO AI CADUTI DI PIAZZA GIOVANNI XXIII
27	MONUMENTO AI CADUTI SITO NELL'AREA VERDE DI VIA BENGASI
28	MONUMENTO AI CADUTI DI VIA DANTE
29	CENTRO TENNIS COMUNALE
30	MONUMENTO AI CADUTI SITO NELL'AREA VERDE DI VIA DON AMATI
31	CHIESA DELL'IMMACOLATA
32	CORTE DELLA PESA E PALAZZO DEL TIGRONI
33	VILLA TRASI

COMUNE DI PIOLTELLO
PIANO REGOLATORE DELL'ILLUMINAZIONE COMUNALE

Enel
L'ENERGIA CHE TI ASCOLTA

Area di Business Illuminazione Pubblica
Divisione Infrastrutture e Reti

Enel Sole
Area Territoriale Nord
Via Beruto 18 - 20131 Milano
Tel. 02 2320 2945 Fax. 02 39640048

REV.	DATA	DESCRIZIONE	REDATTO	VERIFICATO	APPROVATO
0	Marzo 2007		Alberganti	Perego	Liberatore

TAVOLA 8
TIPOLOGIA COMPLESSI ILLUMINANTI
PROGETTO

FILE	FORMATO	SCALA
8PioltelloApparecchiProgetto.dwg	A1*	-

CODICE DI CLASSIFICAZIONE	TAVOLA N.	REVISIONE
EG 000062257.8	**TAV. 08 DI 08**	**0**

Enel Sole Srl si riserva la proprietà di questo elaborato con la proibizione di riprodurlo o trasferirlo a terzi senza previa autorizzazione scritta.