
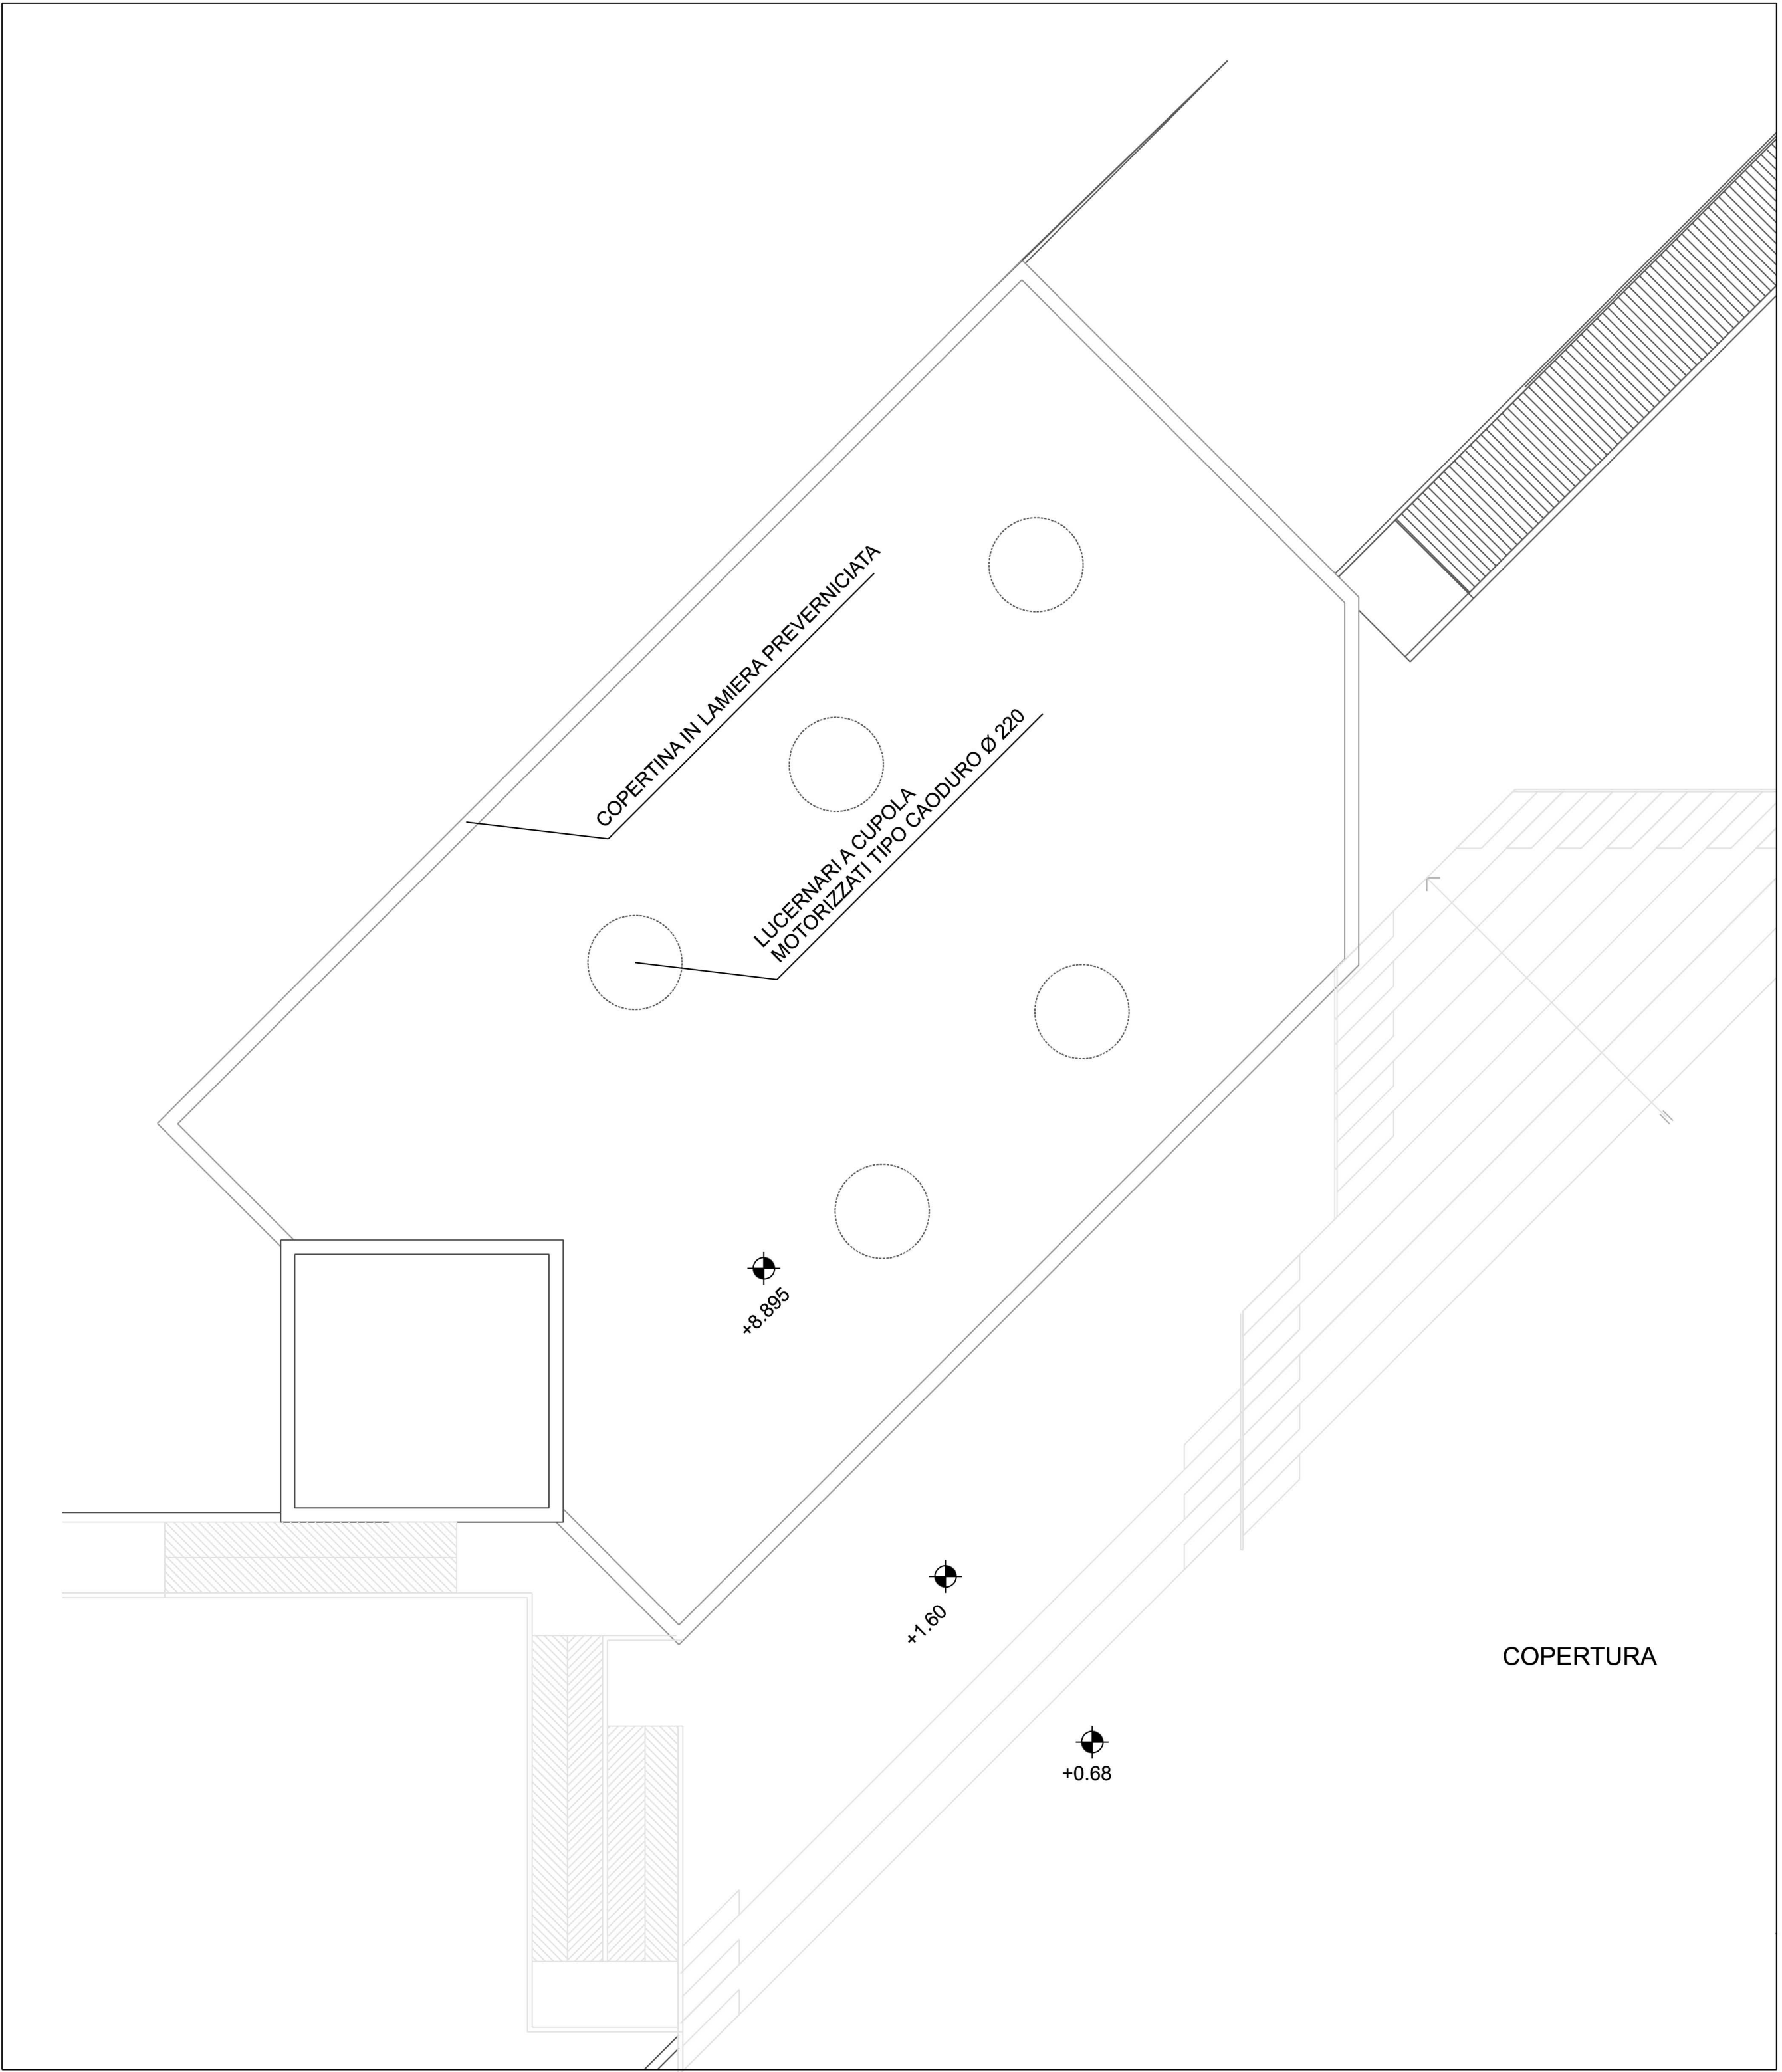


COMUNE DI PIOTTELLO
Provincia di Milano

Via Calo Cattaneo n° 1, 20096 Pioltello (MI)
C.F. 83501410159 - P.IVA 0087001015

PIANTE DEL PIANO PRIMO E DELLA COPERTURA

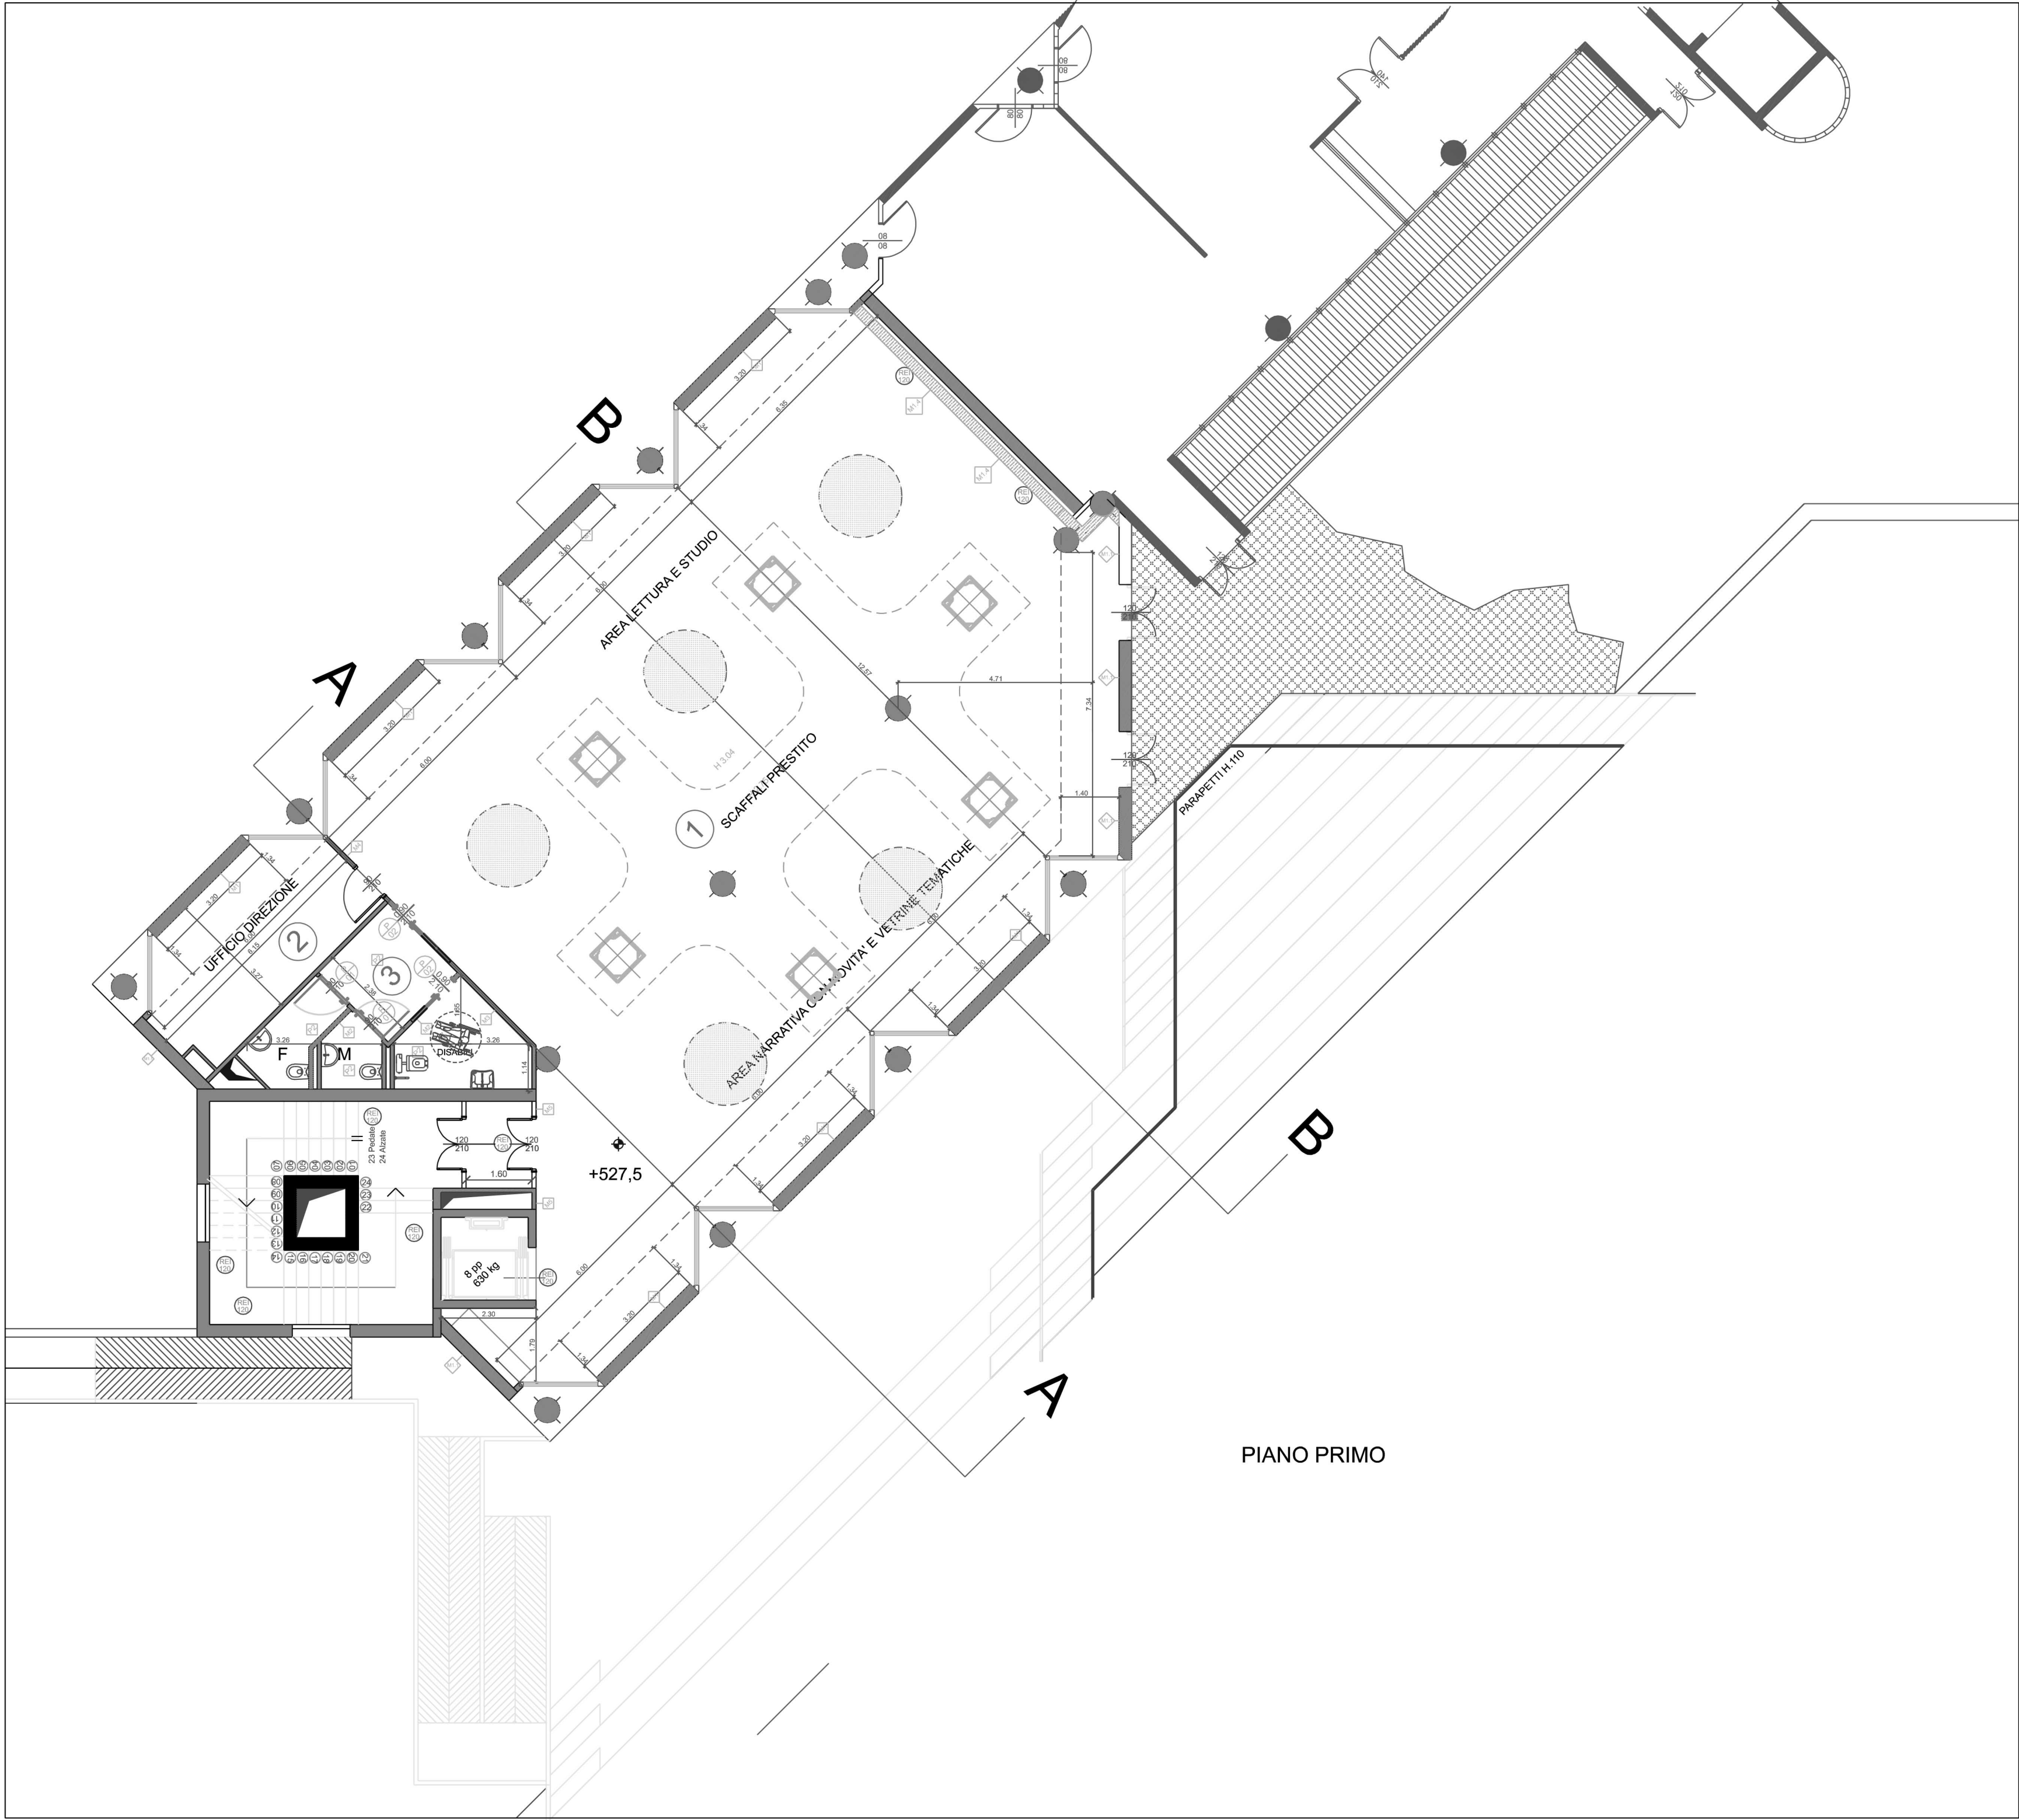