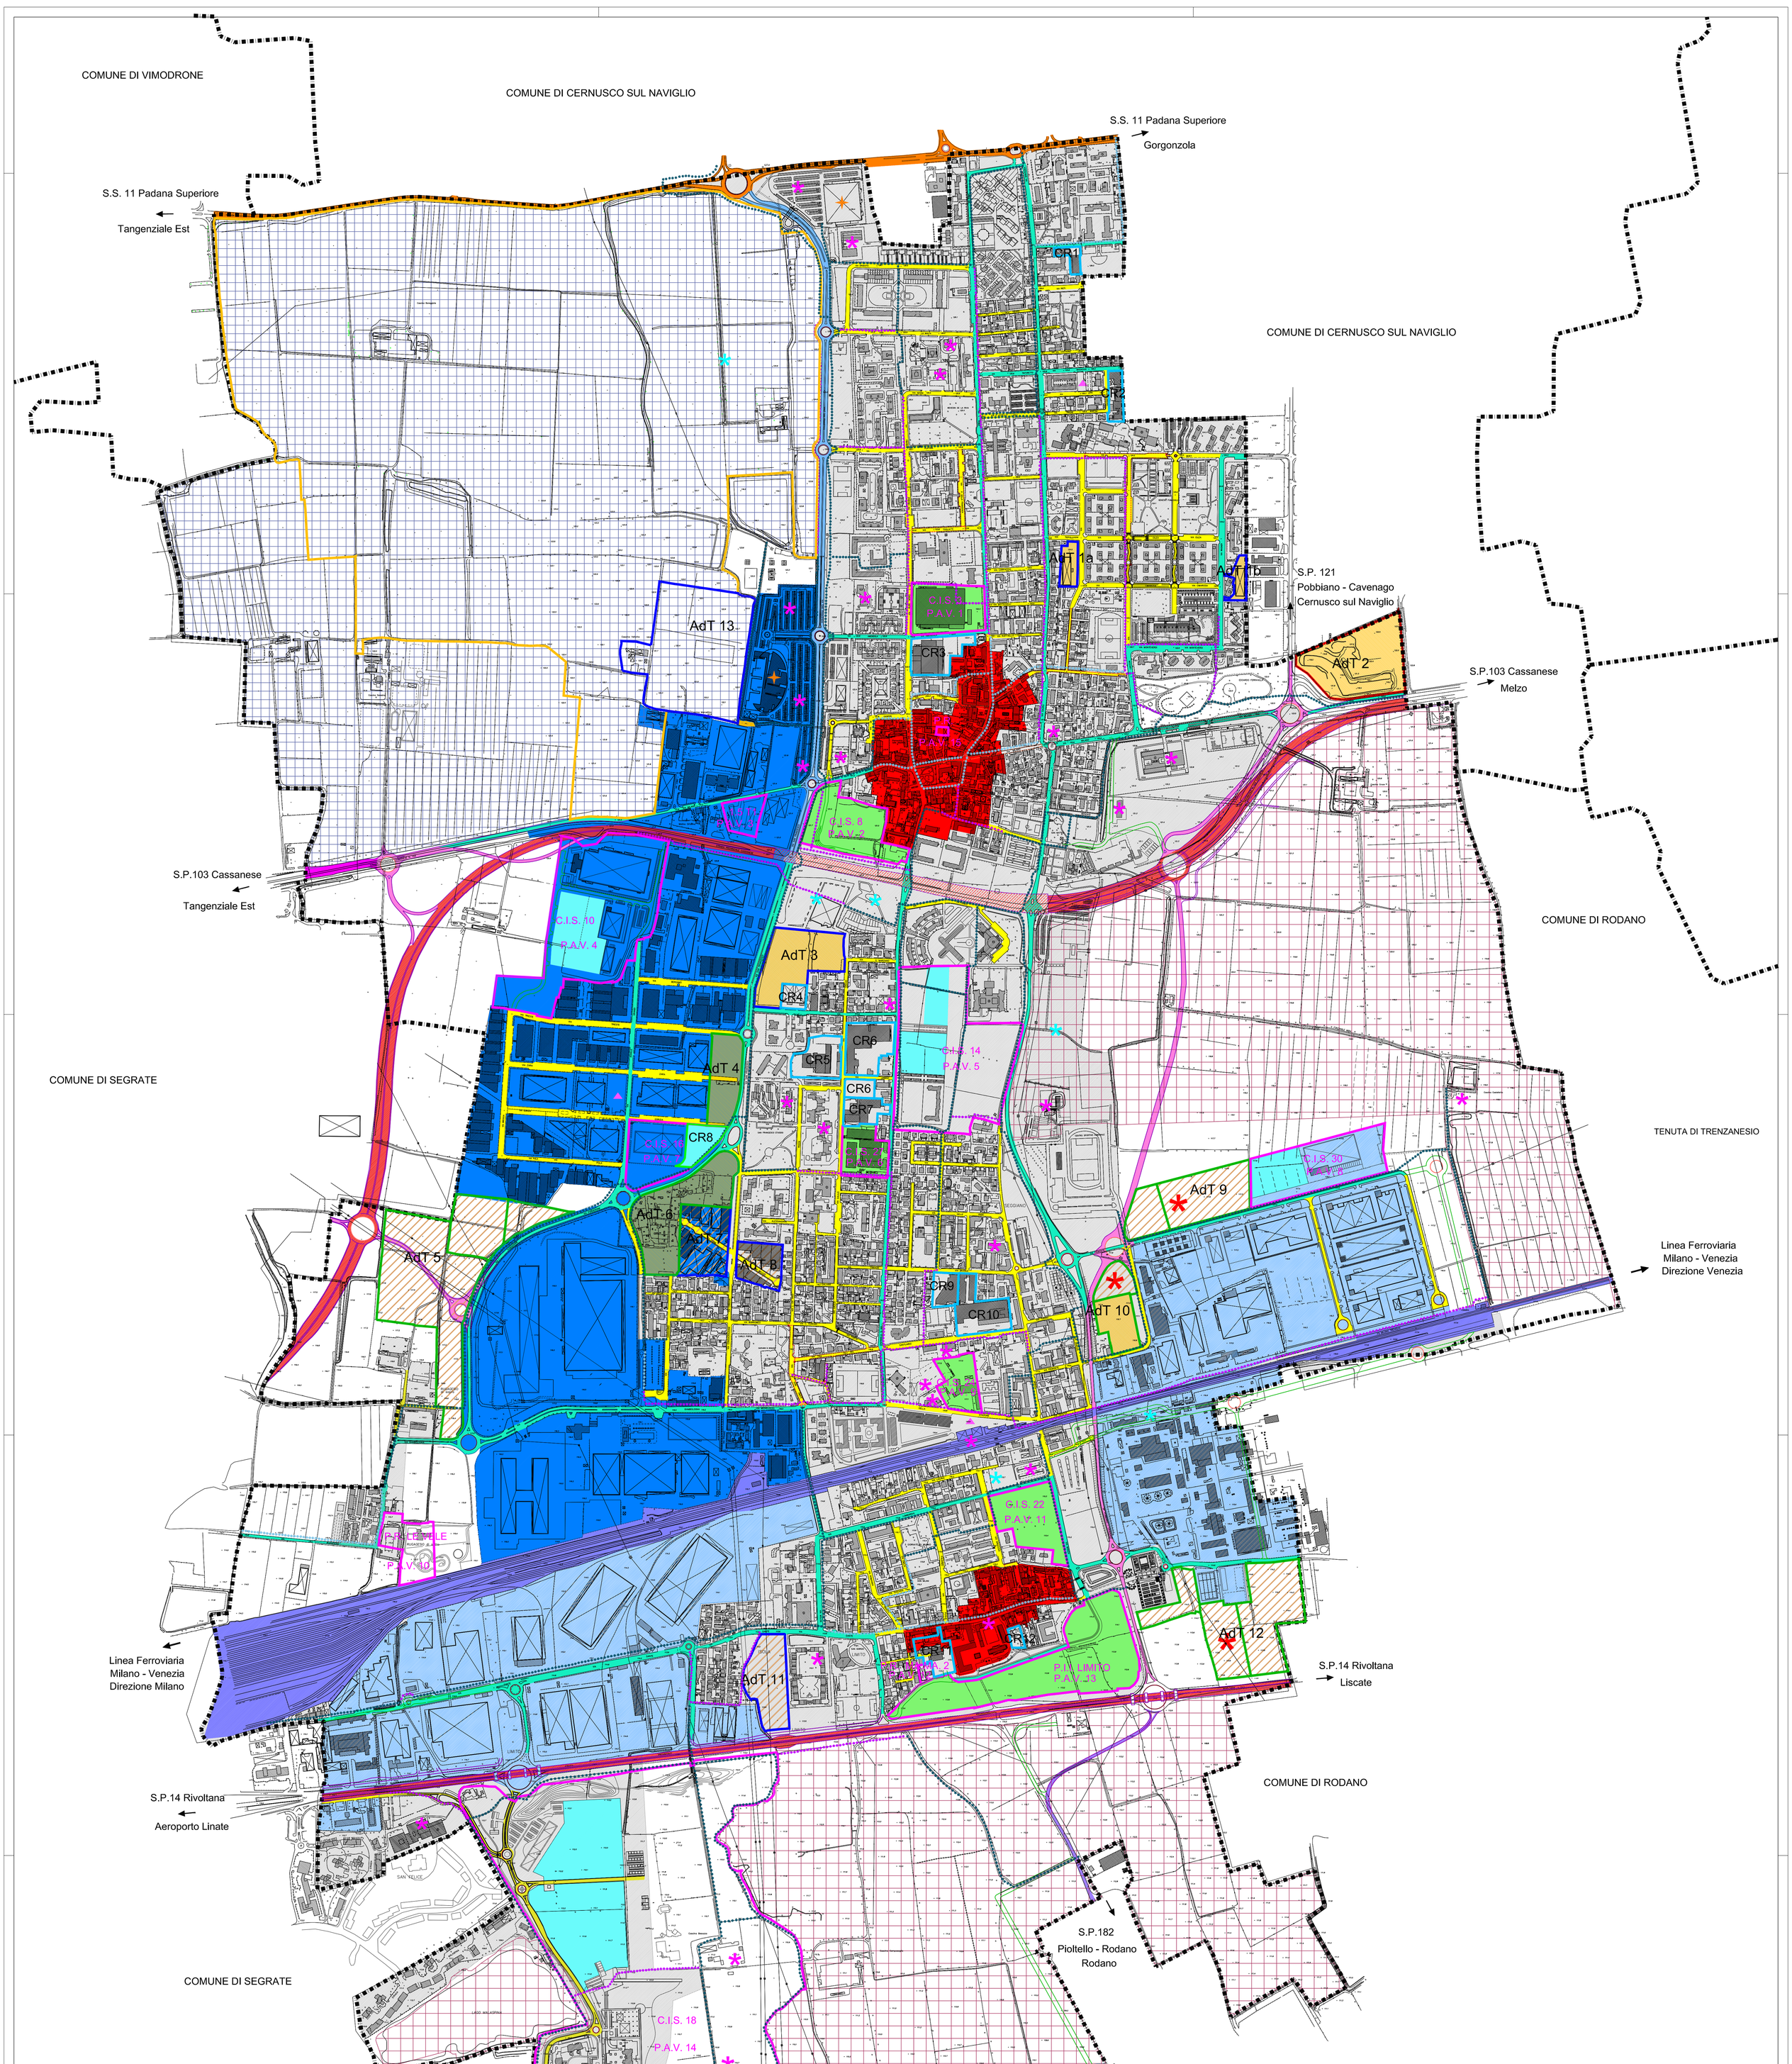

LEGENDA

- Confini comunali

Antropizzazione del territorio

- Parco Agricolo Sud
- PLIS Parco delle Cascine
- Ambito Territoriale Estrattivo ATE g25
- Centro storico
- Tessuto prevalentemente residenziale e servizi
- Tessuto prevalentemente produttivo e commerciale
- Grandi strutture di vendita
- Area prevalentemente agricola
- Piani e programmi attuativi in corso di esecuzione
- Lotti liberi all'interno di piani e programmi attuativi in corso di esecuzione
- Piani e programmi attuativi in corso di esecuzione non edificati
- Area agricola dismessa in degrado da recuperare alle colture

Ambiti di trasformazione

- Ambiti con destinazione finale prevalente RESIDENZIALE
- Ambiti con destinazione finale prevalente TERZIARIO / COMMERCIALE
- Ambiti con destinazione finale prevalente PRODUTTIVO
- Ambiti di delocalizzazione superfici direzionali ex Sisas
- Ambiti già previsti da P.R.G.
- Ambiti di nuova previsione

Comparti di riqualificazione - Piano delle Regole

- Comparti di riqualificazione RESIDENZIALE
- Comparti di riqualificazione PRODUTTIVO

Servizi di interesse sovracomunale

- Servizi stato di fatto
- Servizi stato di progetto

Classificazione viabilità

- Rete principale di primo livello - Strada extraurbana di Tipo B
- Rete principale di primo livello - Strada extraurbana interrata di Tipo B
- Rete principale di secondo livello - Strada extraurbana Tipo C
- Rete secondaria di primo livello - Strada extrurbana di Tipo B
- Rete secondaria di primo livello - Strada extrurbana di Tipo C
- Rete secondaria di secondo livello - Strada extraurbana Tipo C
- Strada comunale urbana di scorrimento - Tipo D
- Strada urbana/ extraurbana locale interzonale - Tipo F
- Strada urbana locale - Tipo F
- Impianto ferroviario
- Rotatorie

Percorsi ciclabili

- Pista ciclabile esistente
- Pista ciclabile esistente su corsia veicolare

Zone a traffico limitato

- ZTL permanente
- ZTL a fascia oraria

Viabilità di progetto

- Viabilità di progetto sovracomunale
- Viabilità di progetto sovracomunale interrata
- Viabilità di progetto comunale
- Rotatorie di progetto

Percorsi ciclabili di progetto

- Pista ciclabile in progetto
- Scavalco Mi-Bici
- Punti di bike sharing in progetto

Città di **Pioltello**
provincia di Milano

PIOLTELLO CITTÀ SOSTENIBILE

PIANO DI GOVERNO DEL TERRITORIO

DOCUMENTO DI PIANO

Antonio Concas - *Sindaco*
Francesco Mazzeo - *Assessore pianificazione territoriale, politiche di sostenibilità ambientale*
arch. Paolo Margutti - *Dirigente di settore*
arch. Giovanni Cigognetti - *Progettista*

ing. Benedetta Belli, arch. Irma Cipriano, arch. Lucia Massioli, arch. Laura Pagani, geom. Oscar Pizzini - *Collaboratori Studio Associato*
Livio Cassa - *Grafica*
Corrado Torrebruno - *Grafica Pioltello Città Sostenibile*

Studio associato
arch. Giovanni Cigognetti
arch. Michele Piccardi
ing. Clara Vitale
località San Polo Lonato d/G (Bs)
tel. 030.9913807 - fax 030.9913882
e.mail cipivi@libero.it

TAVOLA RIASSUNTIVA DELLE PREVISIONI DI PIANO

TAVOLA: **15**

scala: 1: 5000

data: luglio 2010 aggiornamenti: fase : **ADOZIONE**

software: ESRI ArcView 9.2
Rilievo aerofotogrammetrico aprile 1995, nulla osta alla diffusione n. 01-310 del 27-06-1995.
Rappresentazione nella proiezione conforme Gauss- Boaga. Inquadramento C.T.R. rapp. 1:10.000
Tav-B6c1-B6d1-B6c2-B6d2-B6c3-B6d3 Eseguito da: Rossi s.r.l. Brescia.
Aggiornamento: marzo 2010 a cura Ufficio Tecnico Comunale di Pioltello (Mi)

Tutti i diritti di riproduzione e rielaborazione sono riservati.

documento 392.020.04.10

NORD