

Elaborati del Piano Attuativo

RETI INFRAGRUTTURALI E SOTTOSERVIZI: RETE FOGNATURA, ACQUEDOTTO, GAS, ELETTRICA, TELEFONICA E DATI.

Scala: 1:1.000


E 2.7

nr.	data	desc.
01	11 maggio 2020	Prima emissione
02	11 luglio 2020	Atto procedimentale


LEGENDA

- Area interna all'ambito AdT9 - Superficie Territoriale 17 (ha)
- Area esterna all'ambito AdT9 interessata da interventi di mitigazione
- INFRASTRUTTURE E SOTTOSERVIZI**
- RETE ELETTRICA**
- Rete elettrica Basse Tensioni
- Rete elettrica Media Tensione
- Rete elettrica Forno - Potenza 120 kv
- ILLUMINAZIONE PUBBLICA**
- Illuminazione pubblica di progetto
- APPARATI DI TELECOMUNICAZIONE E SOTTOSERVIZI**
- Fibra ottica
- RETE GAS**
- Rete gas bianca preesistente
- Rete gas grigia preesistente
- Cultura
- FOGNATURA**
- Fognatura Nera
- Fognatura Bianca e smaltimento acque reflue
- Acquedotto - Rete idrogeologica (da rilevare nelle successive fasi progettuali)
- Rugge e altri servizi e fondazioni (rilevati da verificare nelle fasi successive)
- ALTRI SERVIZI**
- Parametri indicativi degli interventi previsti (adattamento luci vincenti ma di possibile attuazione)

NOTA
I DATI RELATIVI ALLE RETI ESISTENTI CONTENUTI NEL PRESENTE ELABORATO RAPPRESENTANO LA TRASPOSIZIONE DEI TRACCEATI INDICATI NELLE A.L., R.L., A.L., R.L. E A.L. DEL PIANO DEI SERVIZI DEL FUT. VIGENTE INTEGRATI DALLE RISULTANZE DEL RILEVATO TOPOGRAFICO (RILEVATO DA 1:10.000).
SI SOTTOLINEA LA VERIFICA DOPO TRATTO IN RAPPO ALLE FASI SUCCESSIVE DI SVILUPPO PROGETTUALE IN QUANTO A CAUSA DELL'ESISTENZA SENSIBILE CHE HA INTERESSATO I TERRENI IN CAUSA NON È STATO POSSIBILE RIPRODURRE LE INFORMAZIONI PRECISE DI SINTESI O MEDIANTE RILEVATO DA 1:10.000.

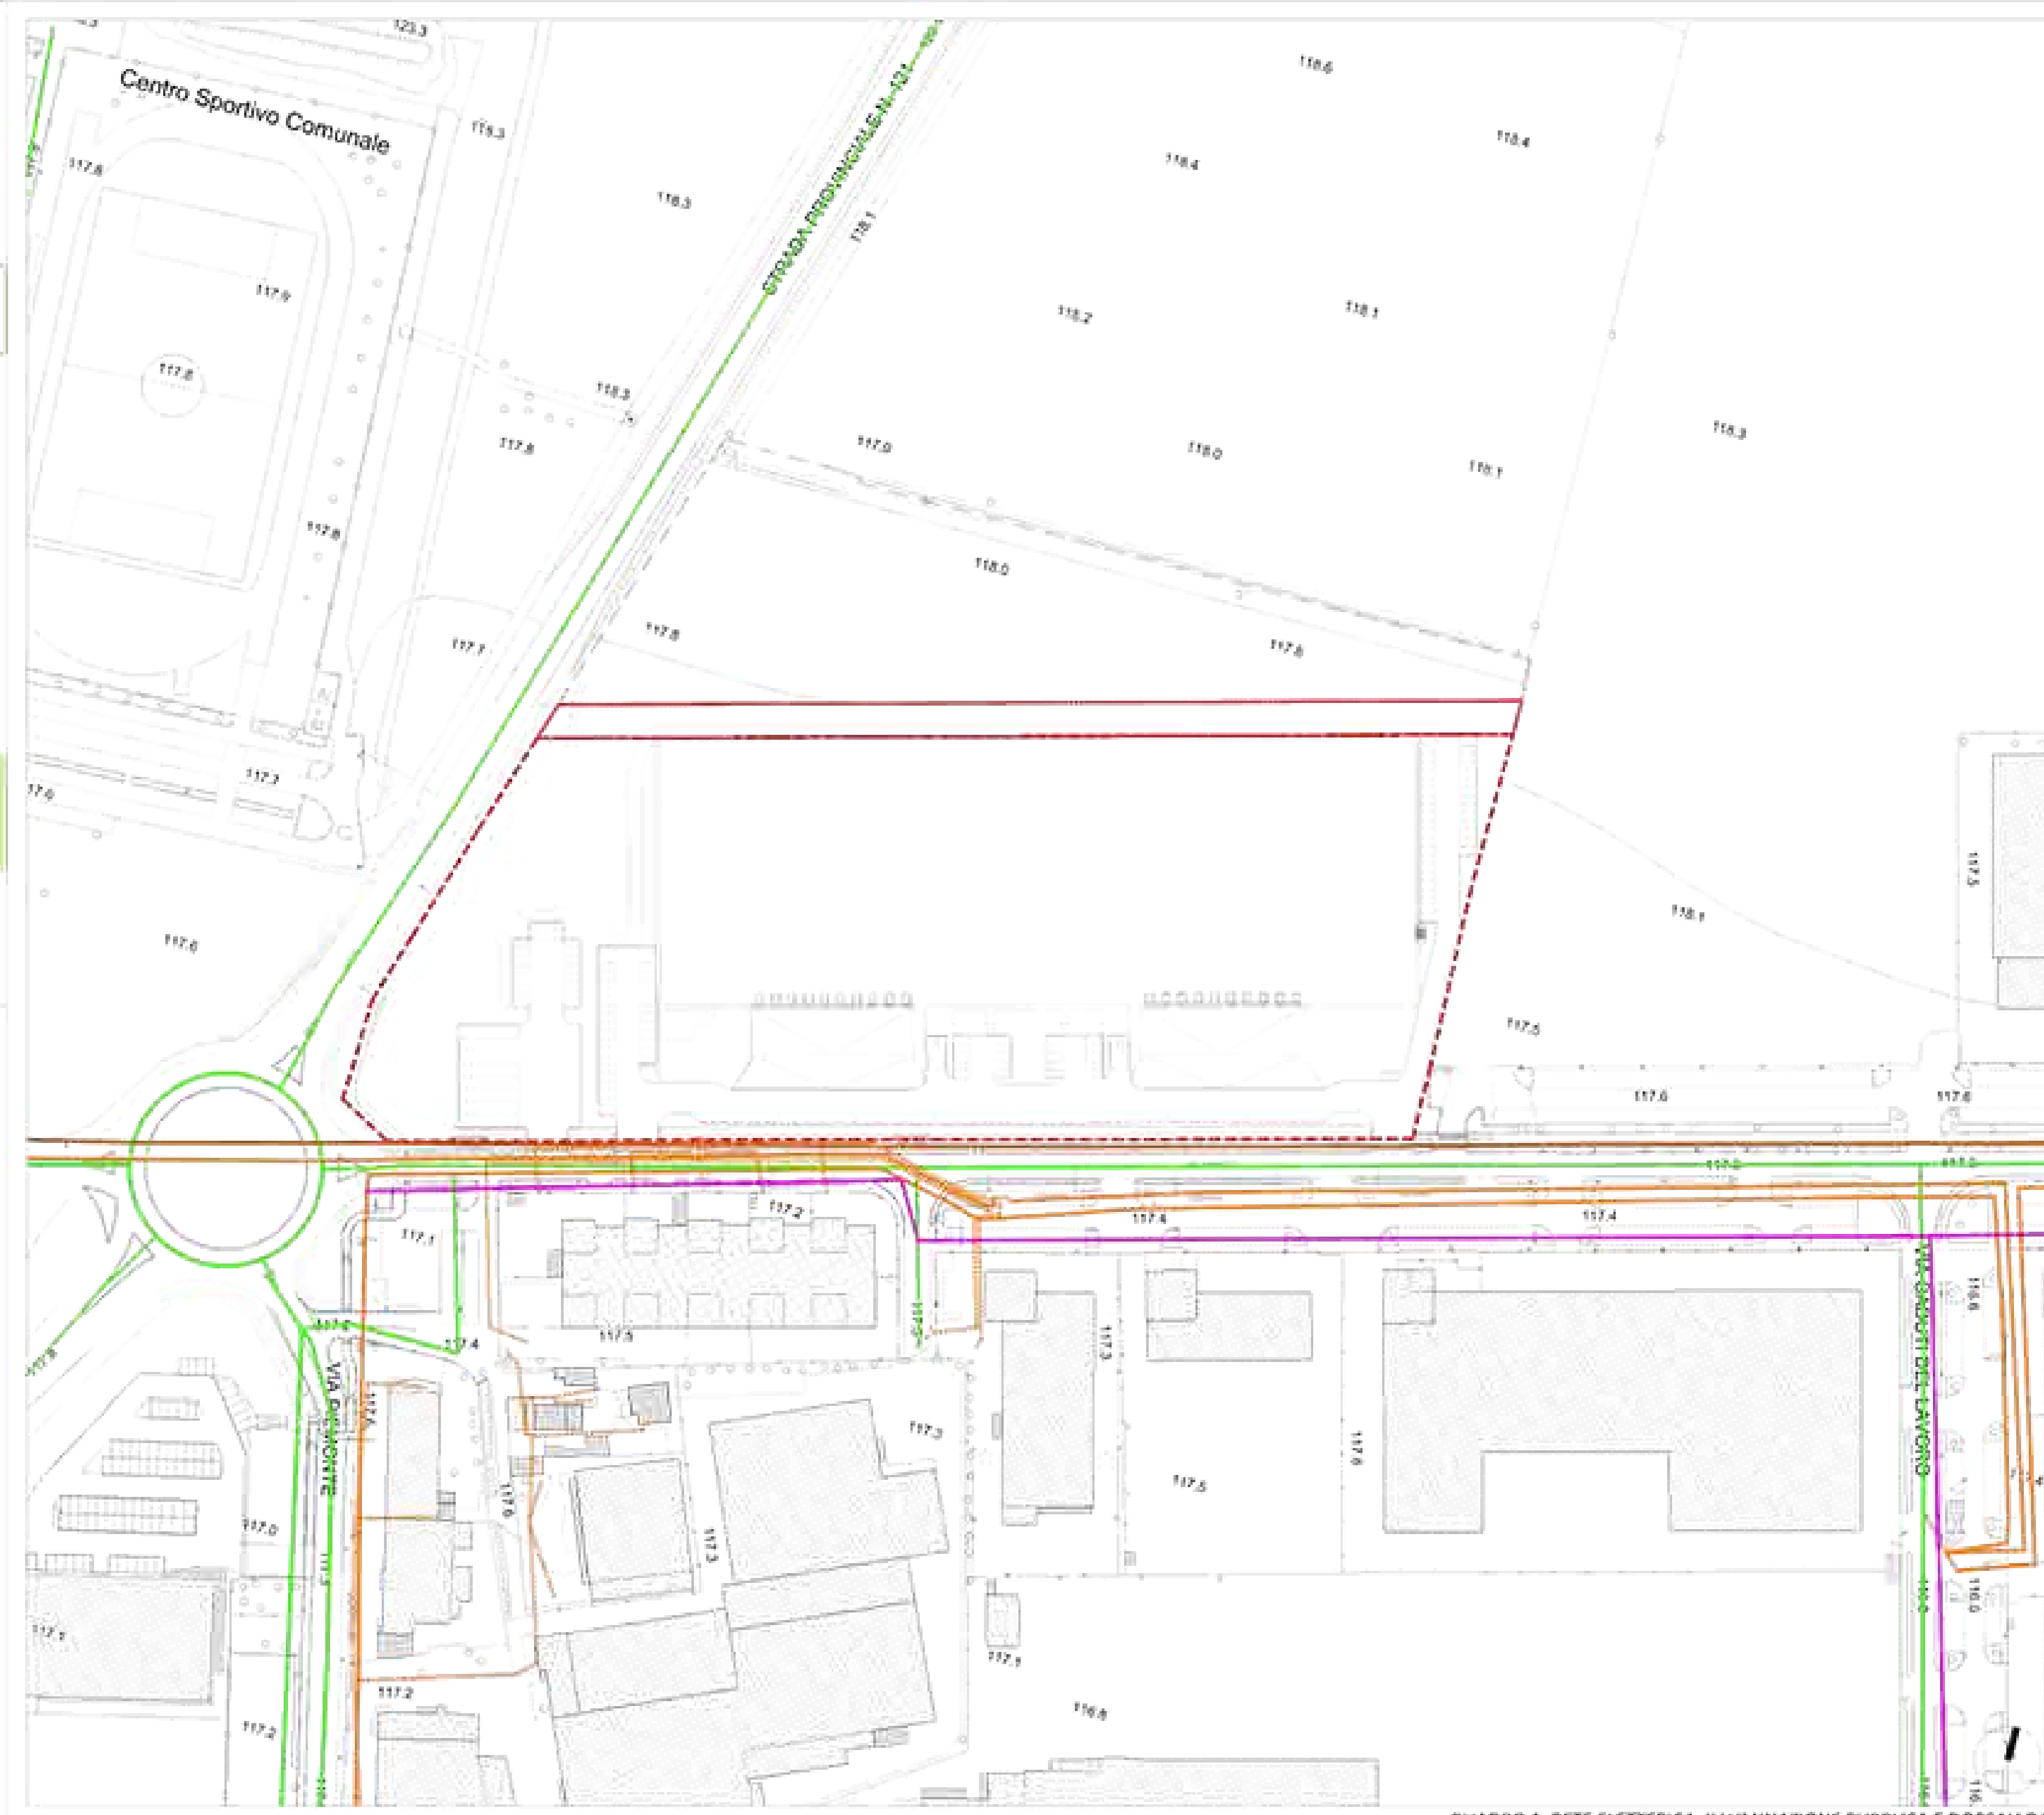

QUADRO 1: RETE ELETTERICA, ILLUMINAZIONE PUBBLICA E DORSALI DATI

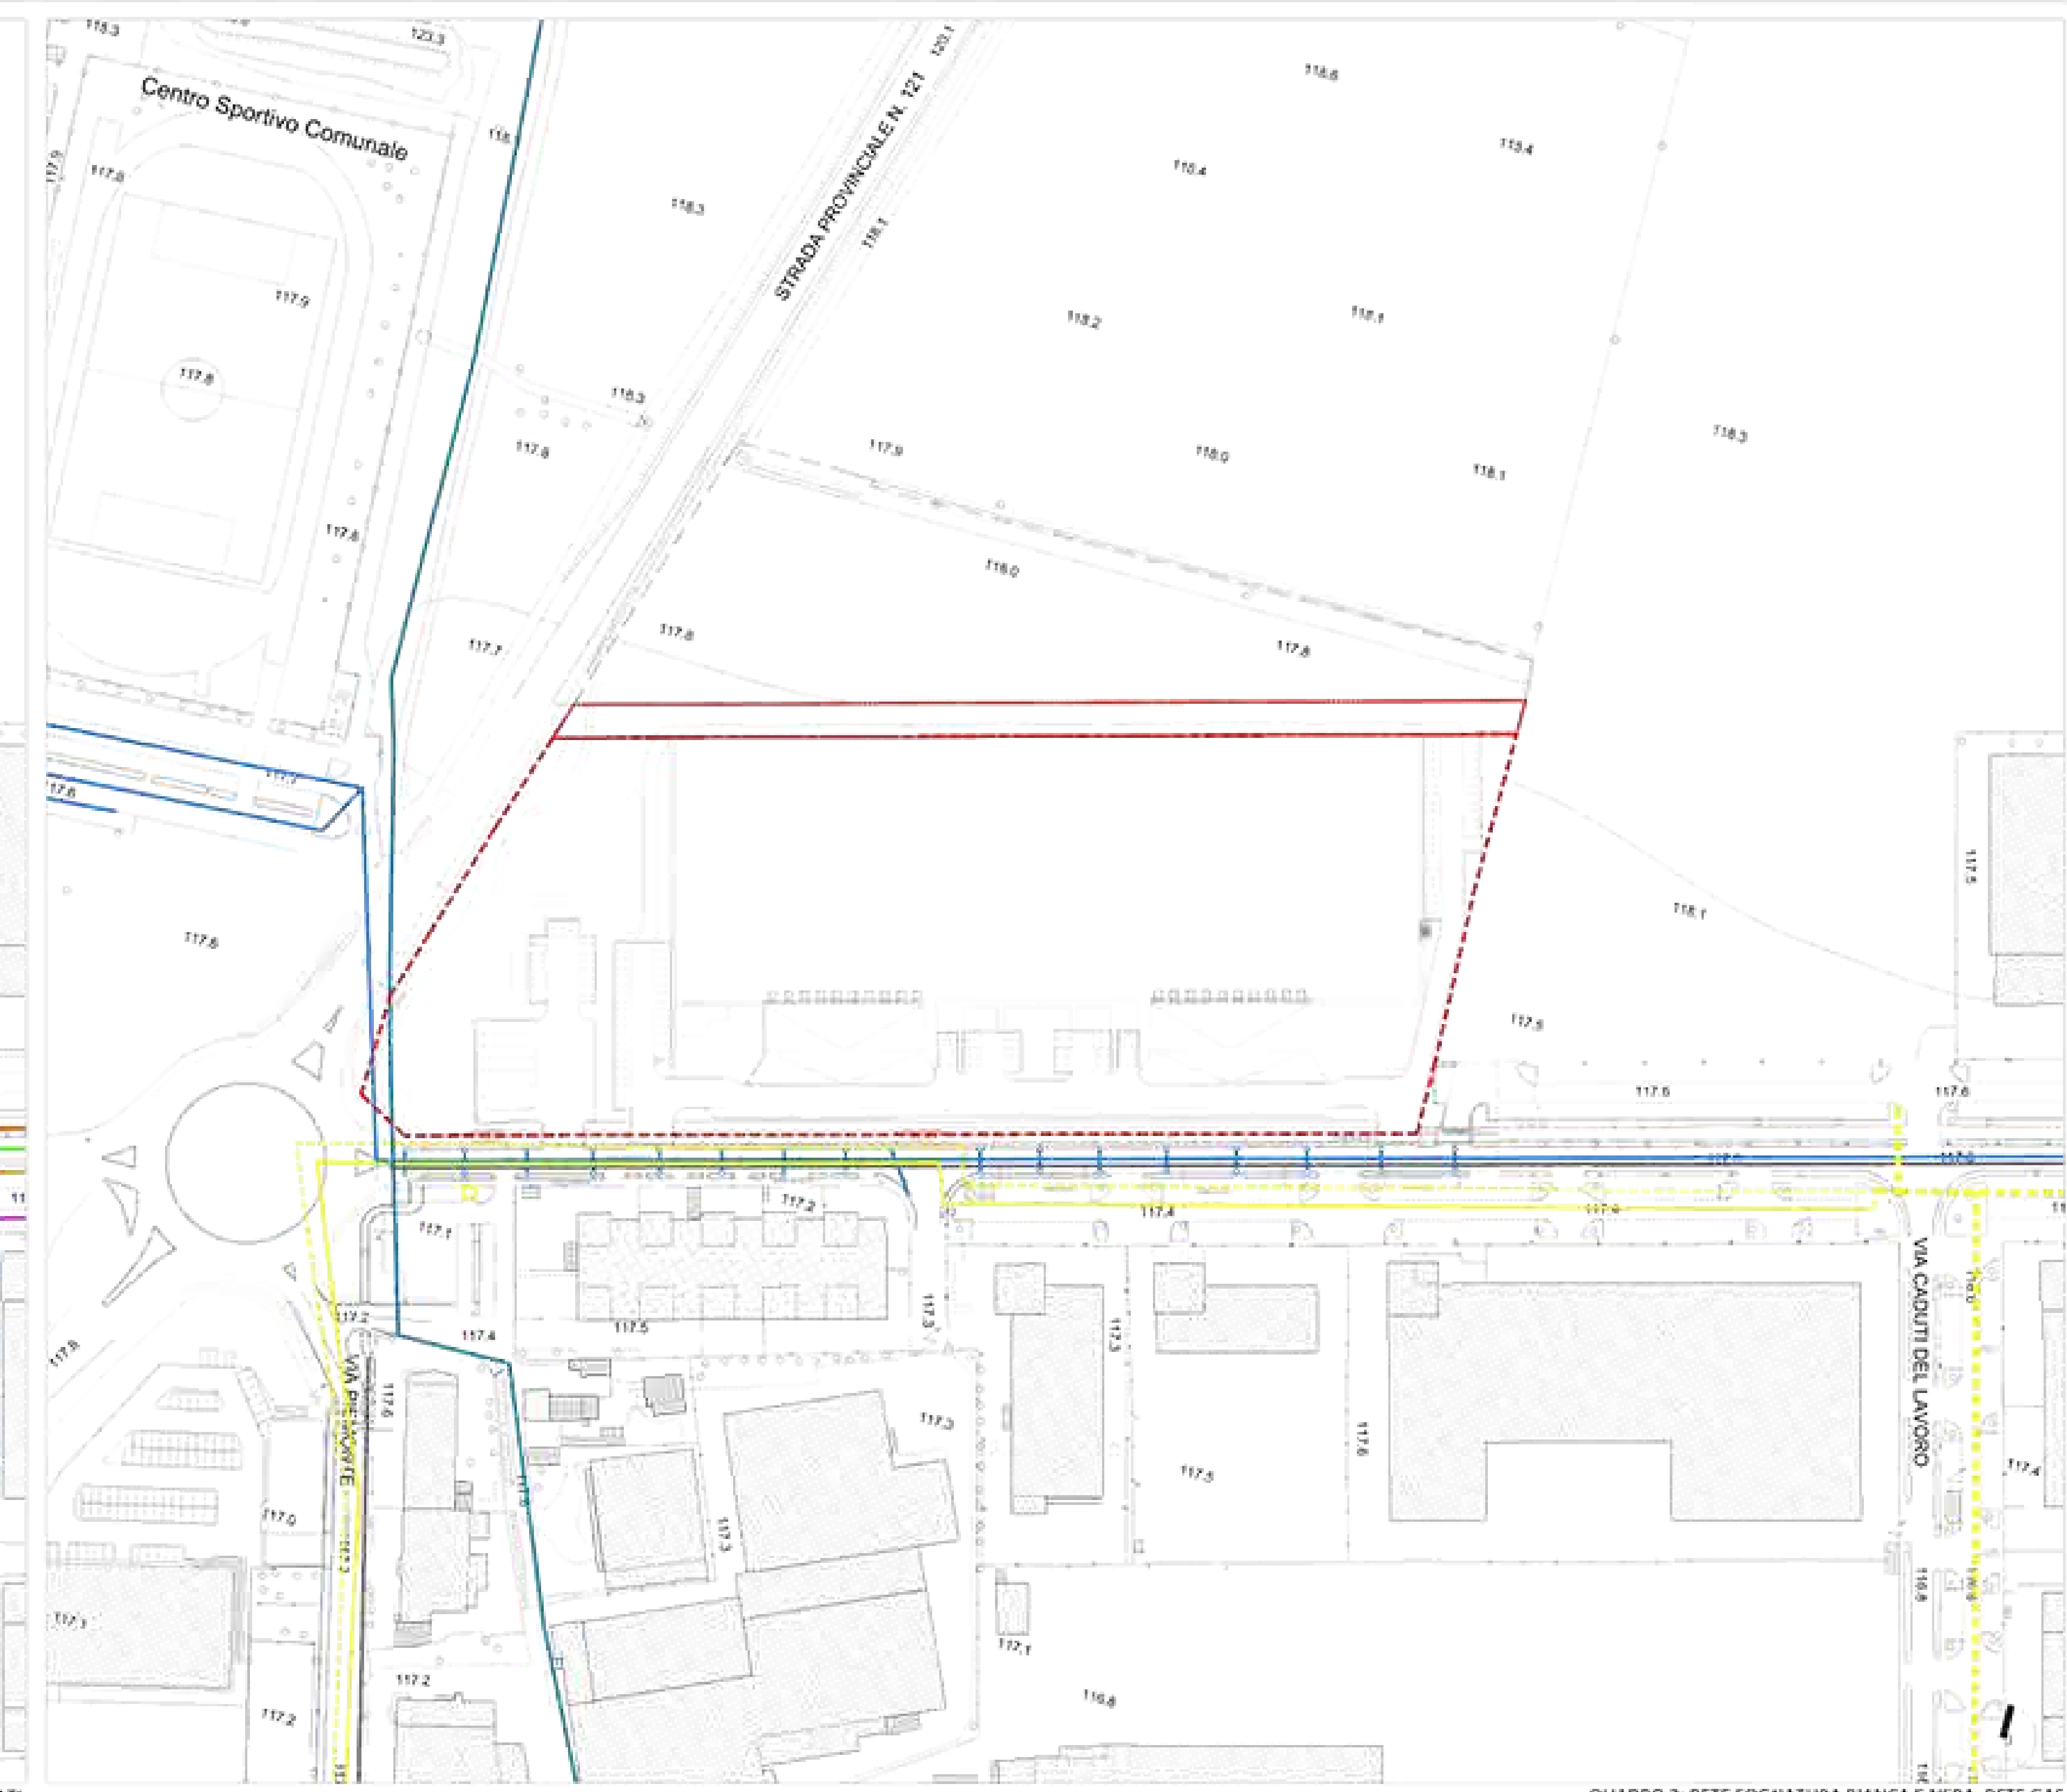

QUADRO 2: RETE FOGNATURA BIANCA E NERA, RETE GAS