




ORTOFOTO




PGT - PIANO DEI SERVIZI - TAVOLA 5 - Servizi pubblici localizzazione e tipologia

MAPPALE	SUPERFICIE
1066	4.430,00
1067	5.838,00
1070	150,00
1068	5.820,00
1069	6.963,00
TOTALE	23.201,00

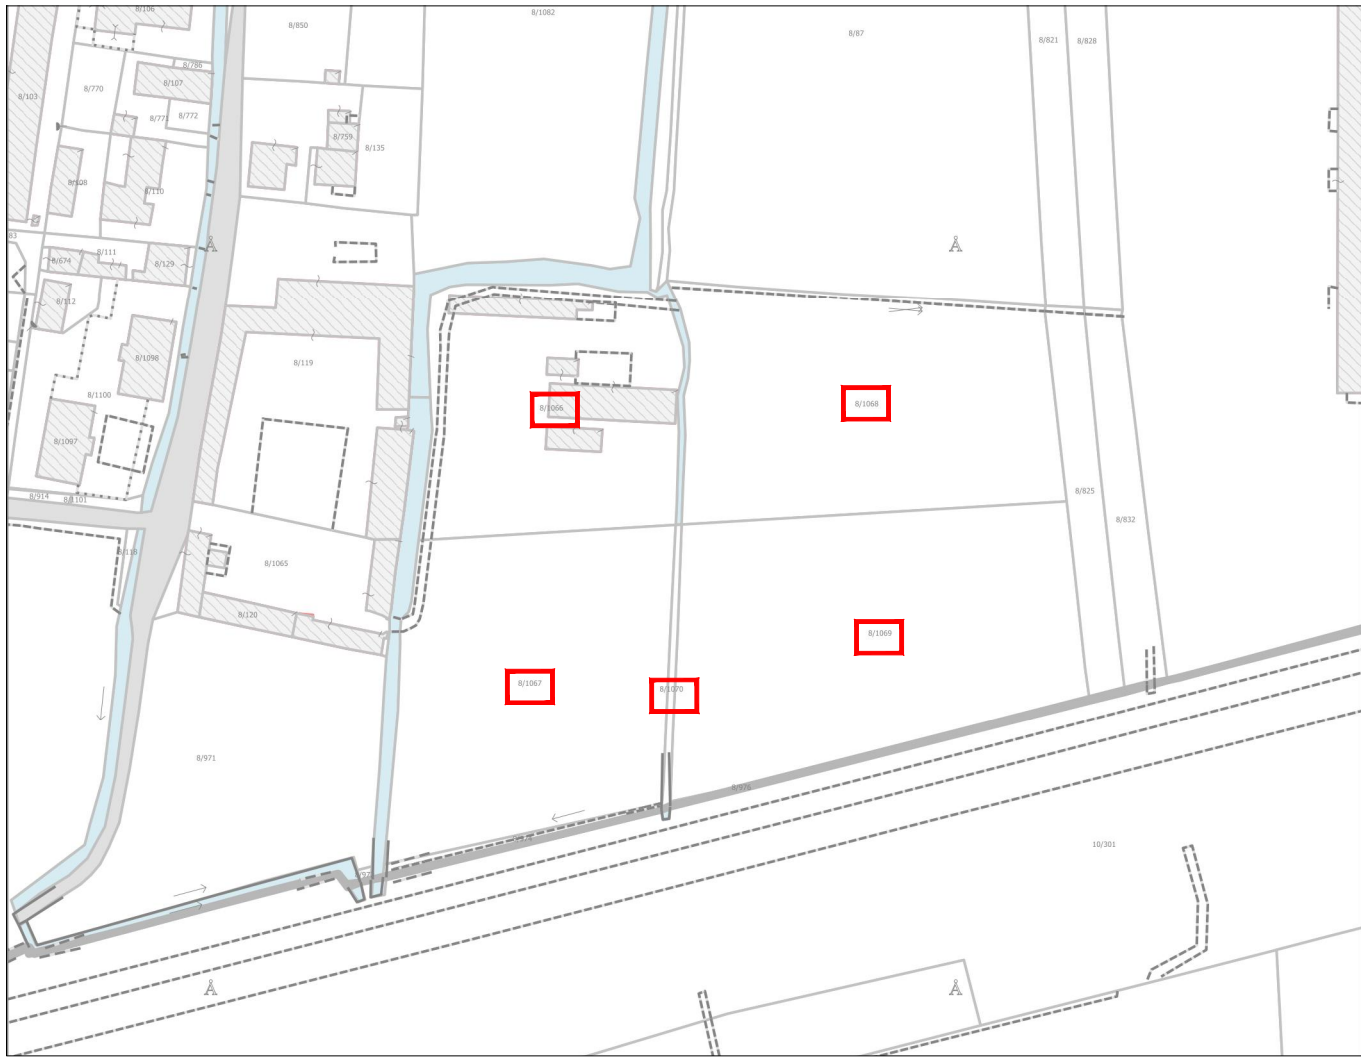

PLANIMETRIA CATASTALE

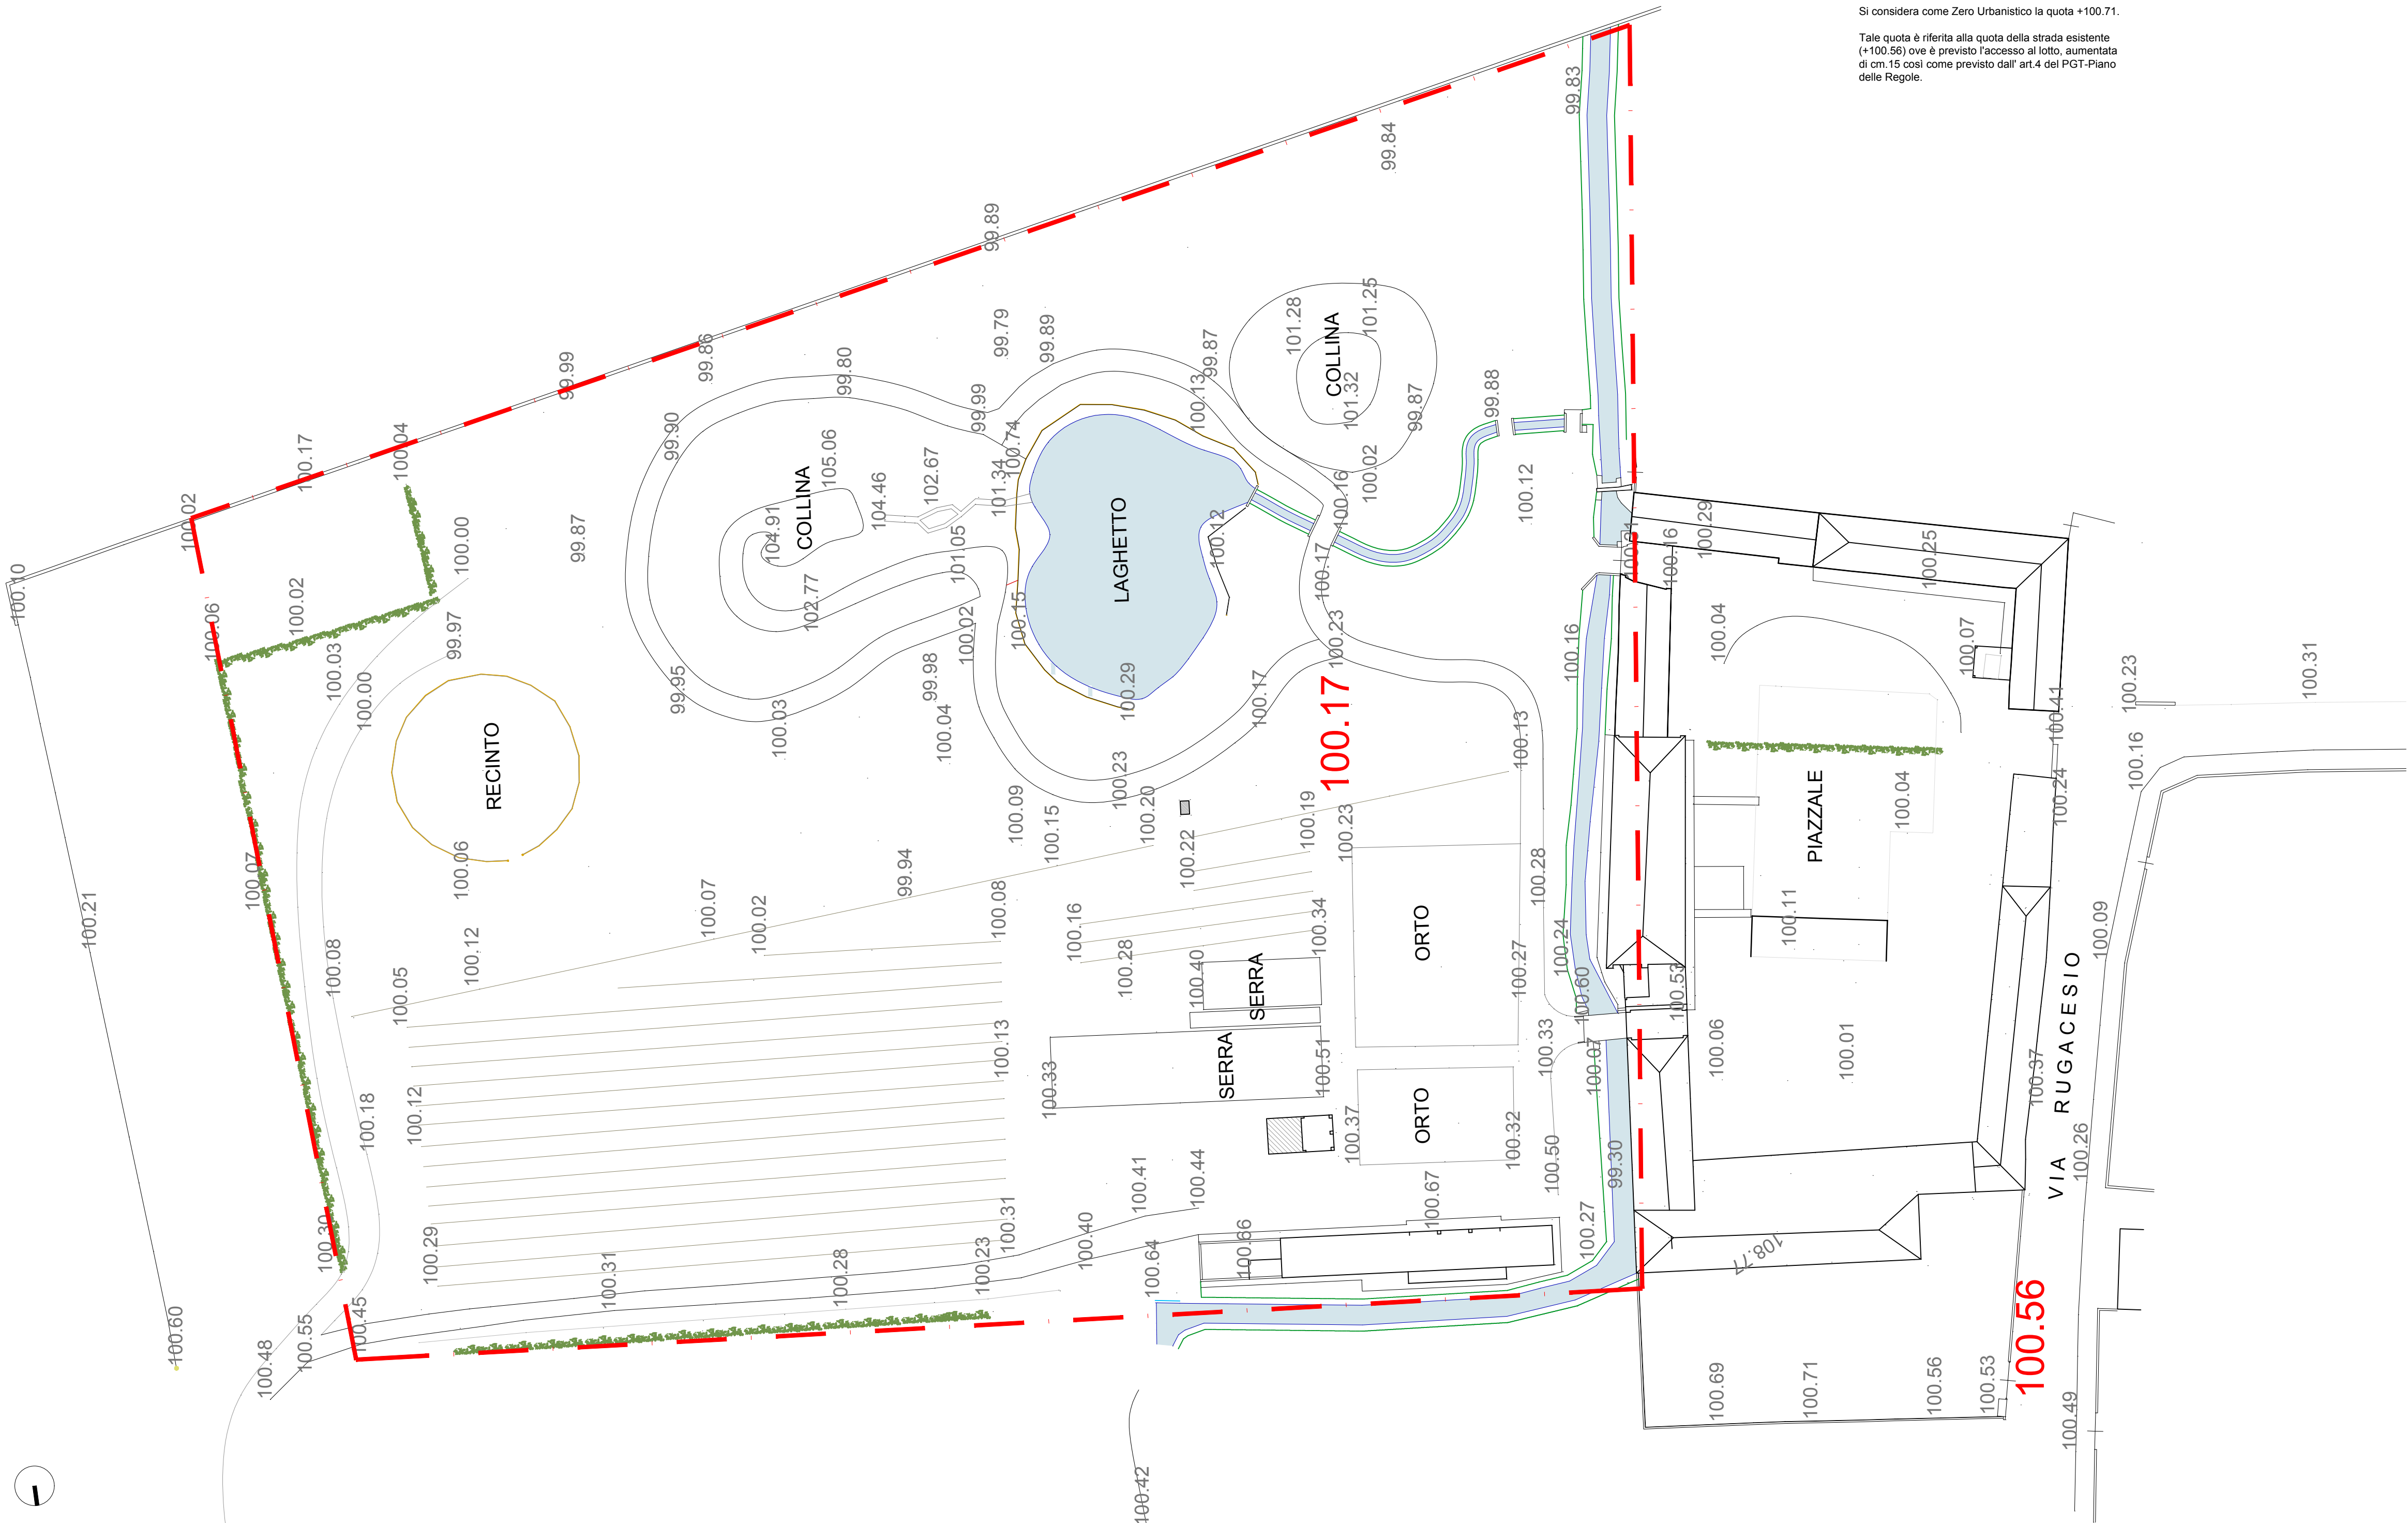

Si considera come Zero Urbanistico la quota +100.71.
Tale quota è riferita alla quota della strada esistente (+100.56) ove è previsto l'accesso al lotto, aumentata di cm.15 così come previsto dall' art.4 del PGT-Piano delle Regole.



VISTA CASCINA DAL LAGO



VISTA FACCIATA CASCINA



VISTA LAGO