
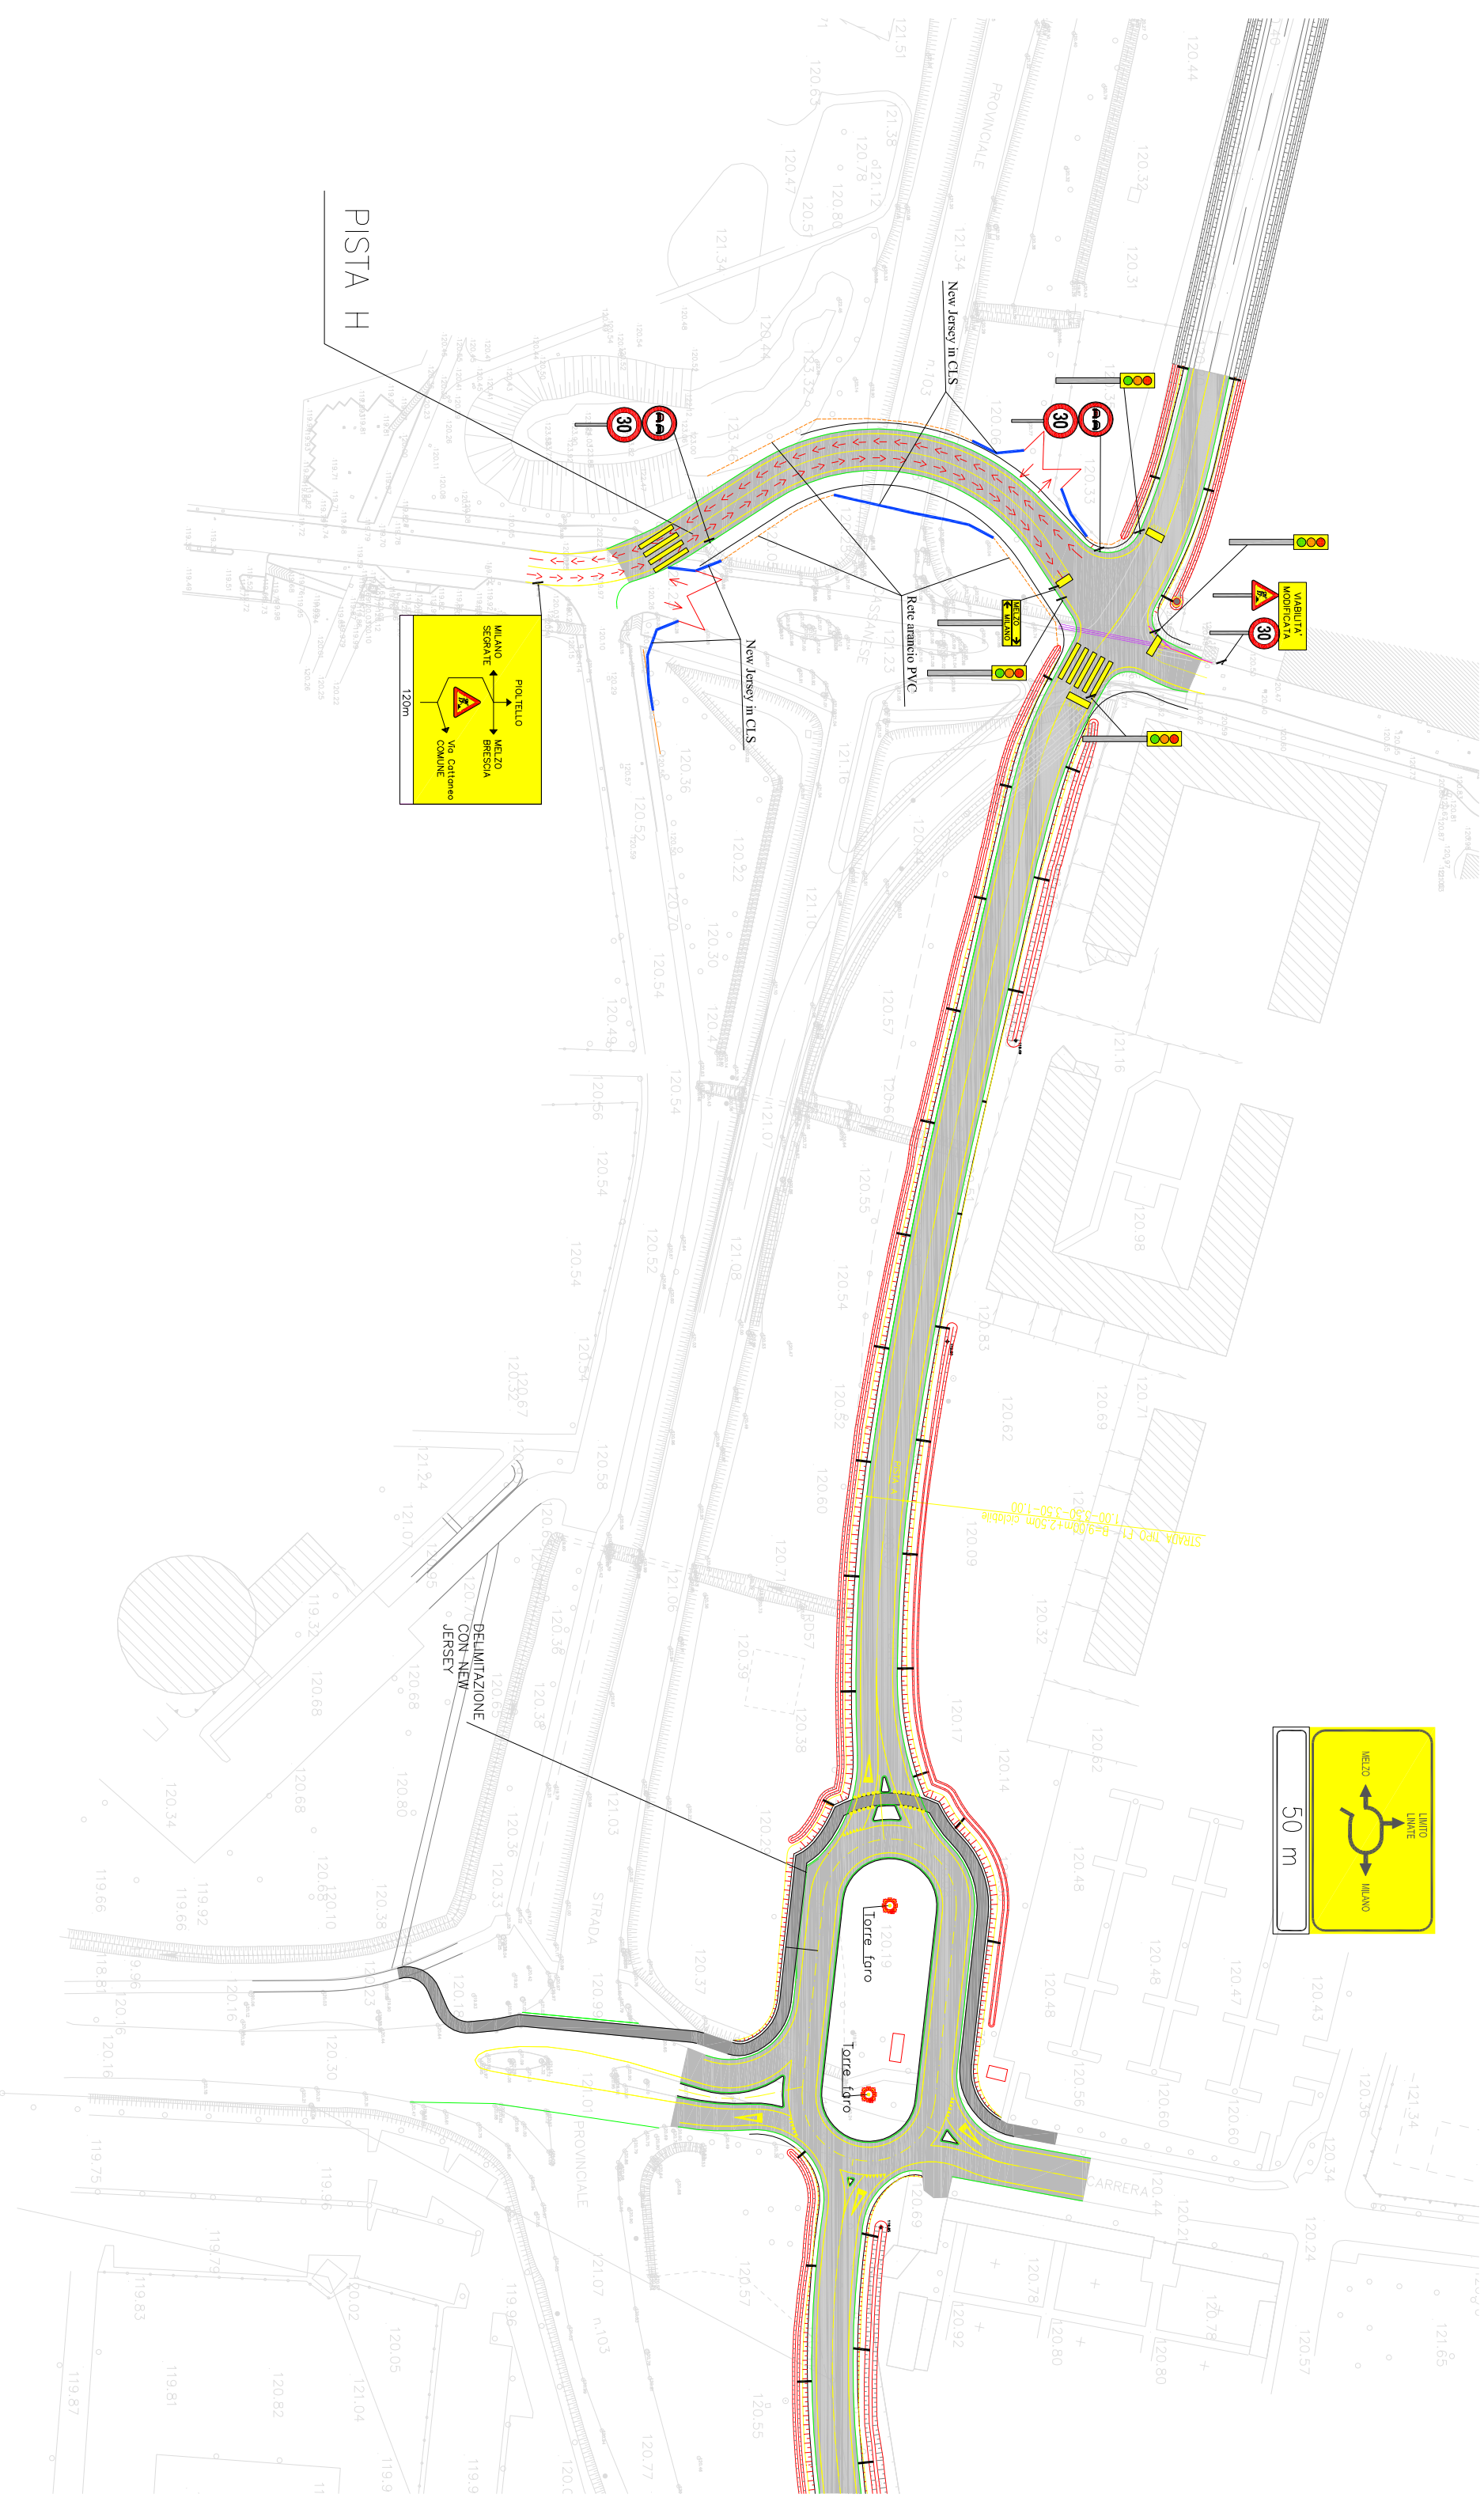


50 m

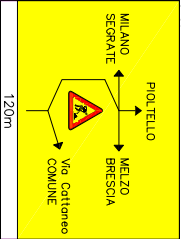

PISTA H

New Jersey in CLS

New Jersey in CLS

Ricambio PVC

DELIMITAZIONE
CON NEW
JERSEY

STRADA TIPO FT
B=9,00m+2,50m ciclabile
1,00-3,50-3,50-1,00

Isola Iorio

Isola Iorio

