


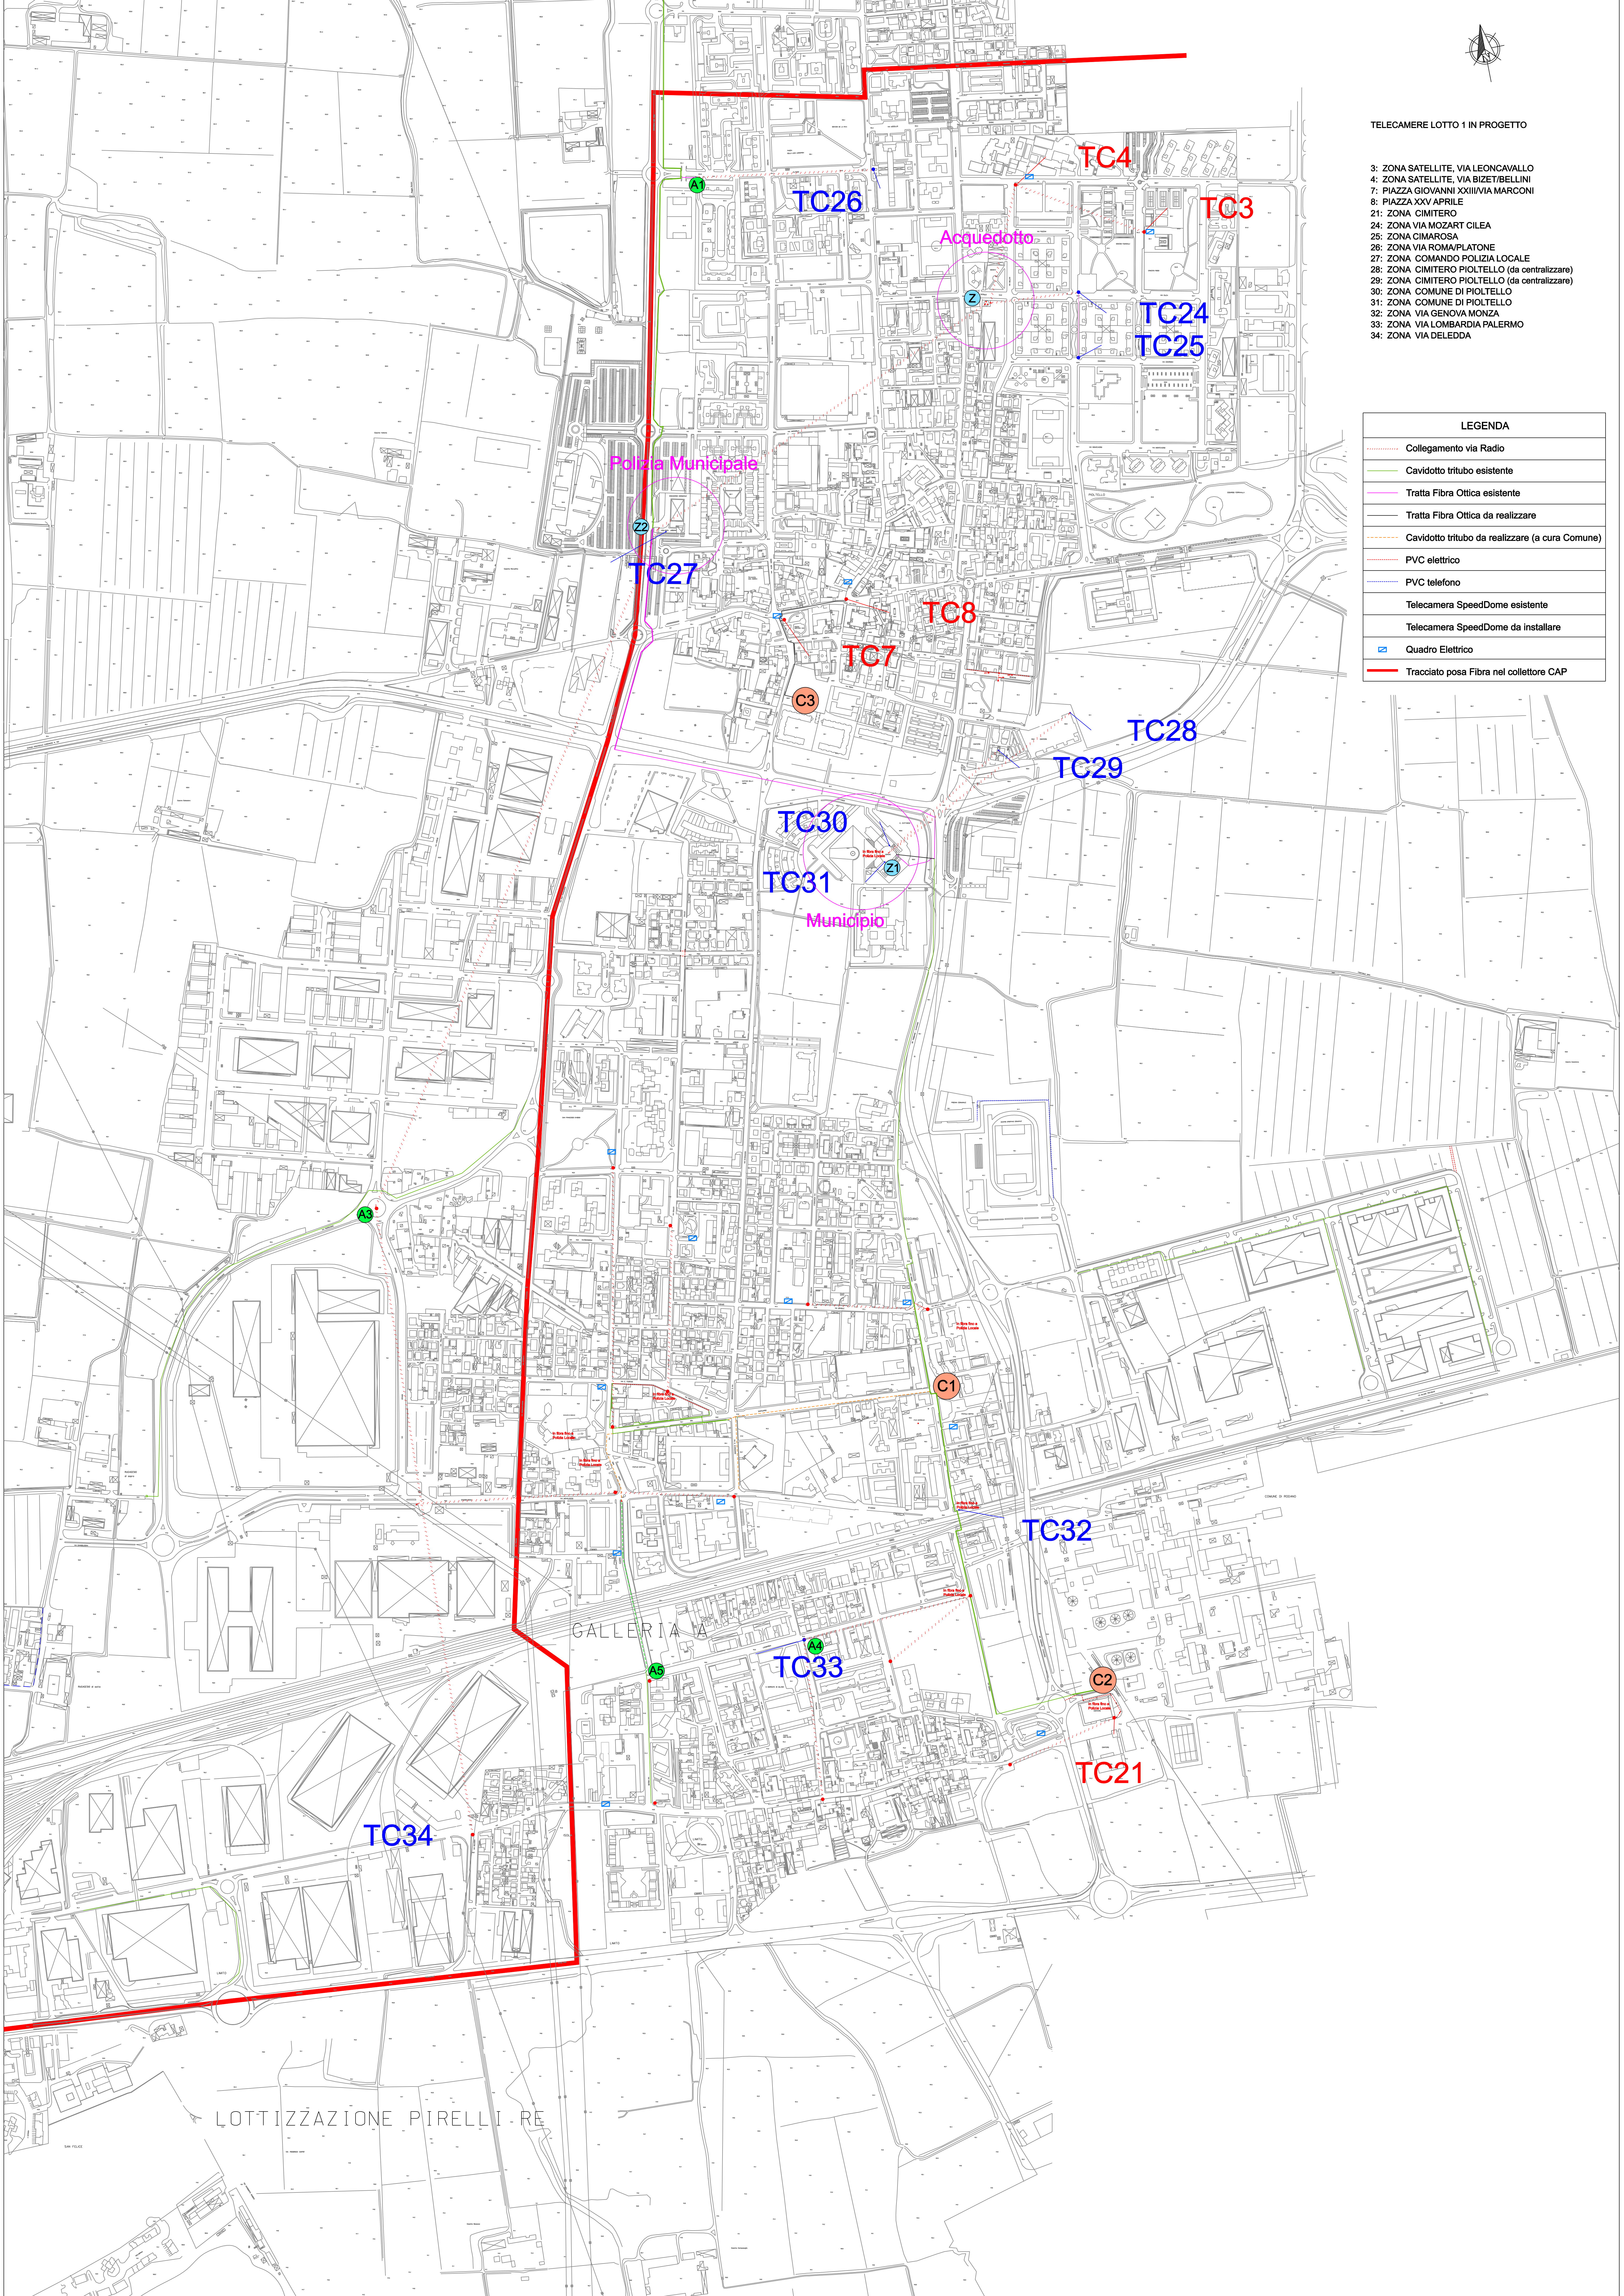

TELECAMERE LOTTO 1 IN PROGETTO

- 3: ZONA SATELLITE, VIA LEONCAVALLO
- 4: ZONA SATELLITE, VIA BIZET/BELLINI
- 7: PIAZZA GIOVANNI XXIII/VIA MARCONI
- 8: PIAZZA XXV APRILE
- 21: ZONA CIMITERO
- 24: ZONA VIA MOZART CILEA
- 25: ZONA CIMAROSA
- 26: ZONA VIA ROMA/PLATONE
- 27: ZONA COMANDO POLIZIA LOCALE
- 28: ZONA CIMITERO PIOTTELLO (da centralizzare)
- 29: ZONA CIMITERO PIOTTELLO (da centralizzare)
- 30: ZONA COMUNE DI PIOTTELLO
- 31: ZONA COMUNE DI PIOTTELLO
- 32: ZONA VIA GENOVA MONZA
- 33: ZONA VIA LOMBARDA PALERMO
- 34: ZONA VIA DELEDDA

LEGENDA	
	Collegamento via Radio
	Cavidotto tributo esistente
	Tratta Fibra Ottica esistente
	Tratta Fibra Ottica da realizzare
	Cavidotto tributo da realizzare (a cura Comune)
	PVC elettrico
	PVC telefonico
	Telecamera SpeedDome esistente
	Telecamera SpeedDome da installare
	Quadro Elettrico
	Tracciato posa Fibra nel collettore CAP



LOTTIZZAZIONE PIRELLI RE