


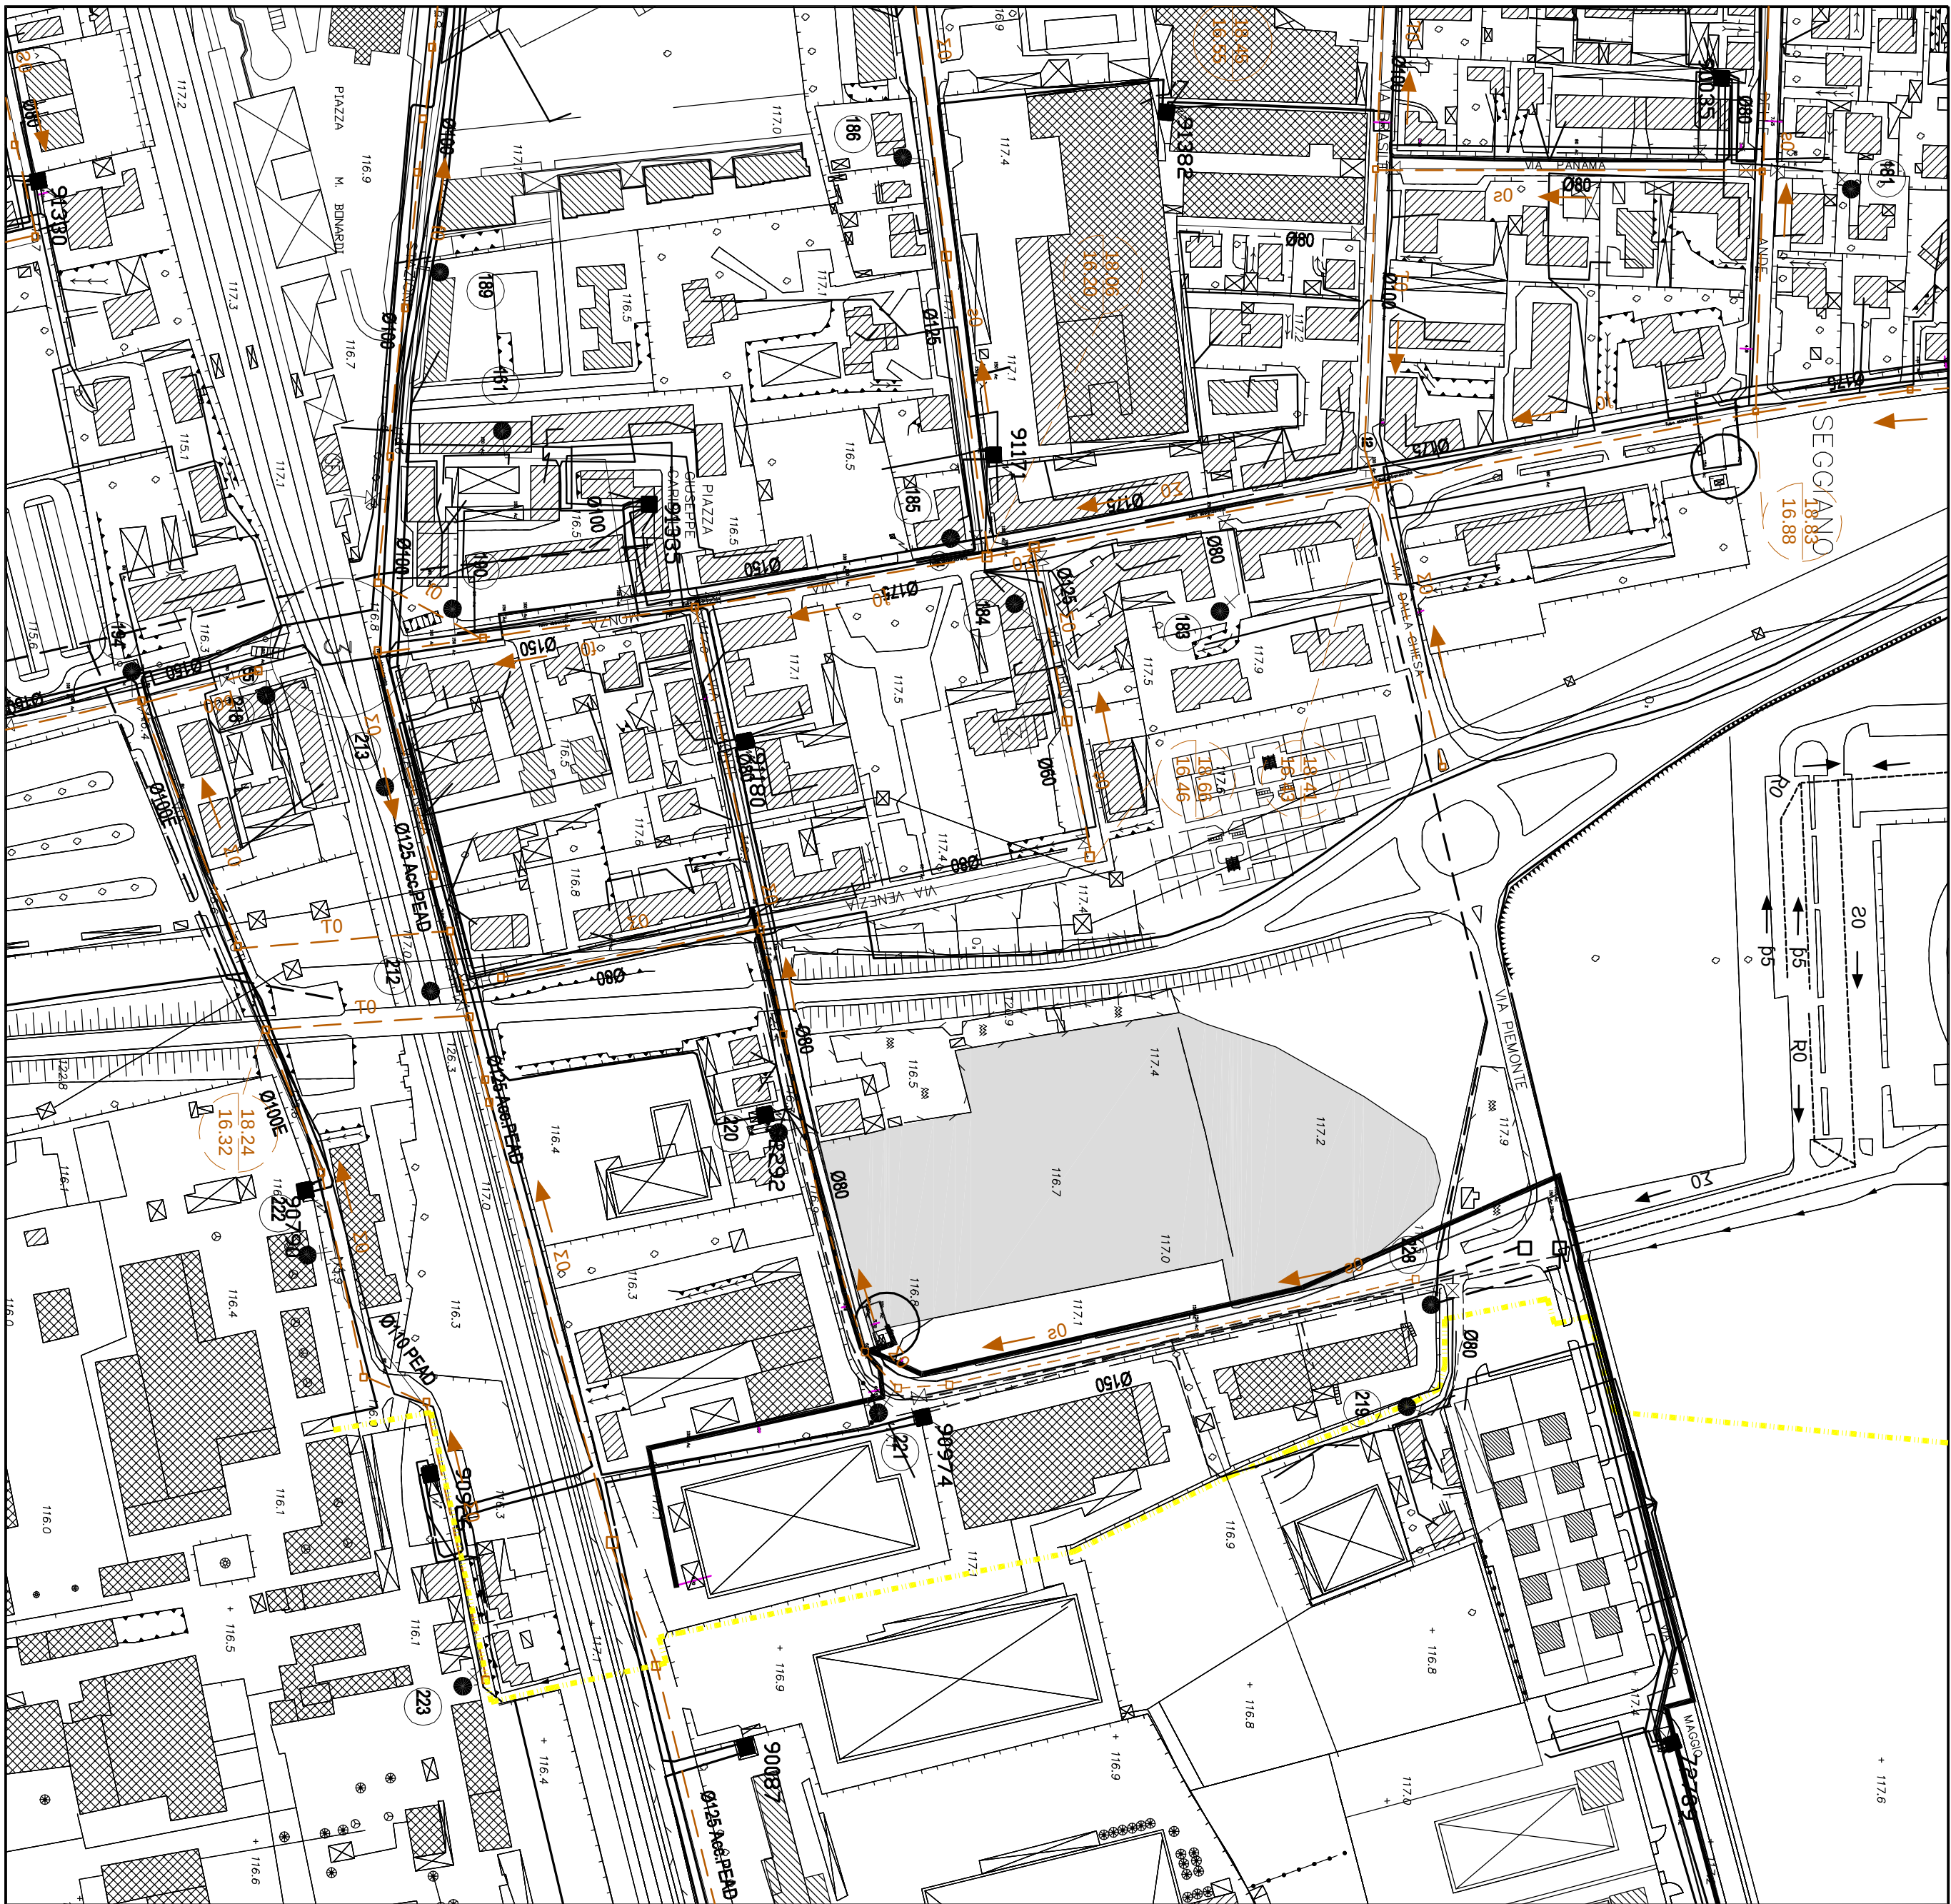

- LEGENDA:
- Rete Fognatura :
Rete Fognatura Comunale
Pozzetto di Ispezione di Testa
- Rete Idrica
Rete Idrica di Distribuzione
Idriante sottosuolo con Saracinesca
- Rete Gas-Metano
Rete Gas Bassa Pressione
Rete Gas Media Pressione
- Rete Metanodotto
Metanodotto Stram
- Rete Elettrica
Rete Elettrica Bassa Tensione
Rete Elettrica Media Tensione
- Area di intervento



COMUNE di PIOLTELLO

CITTA' METROPOLITANA DI MILANO

PIANO ATTUATIVO DI INIZIATIVA PRIVATA
AdT n°10
VIA PIEMONTE - S.P. 121

STRALCIO RETI PUBBLICHE ESISTENTI

Scala 1:2000
Maggio 2017

Tav. 13

IL PROGETTISTA

I COMMITTENTI

Geom. Vittorio RATTI
via P. della Francesca, 1 - PIOLTELLO - MI

PENATTI-NEGRI - BUZZI