



SEZIONE AA

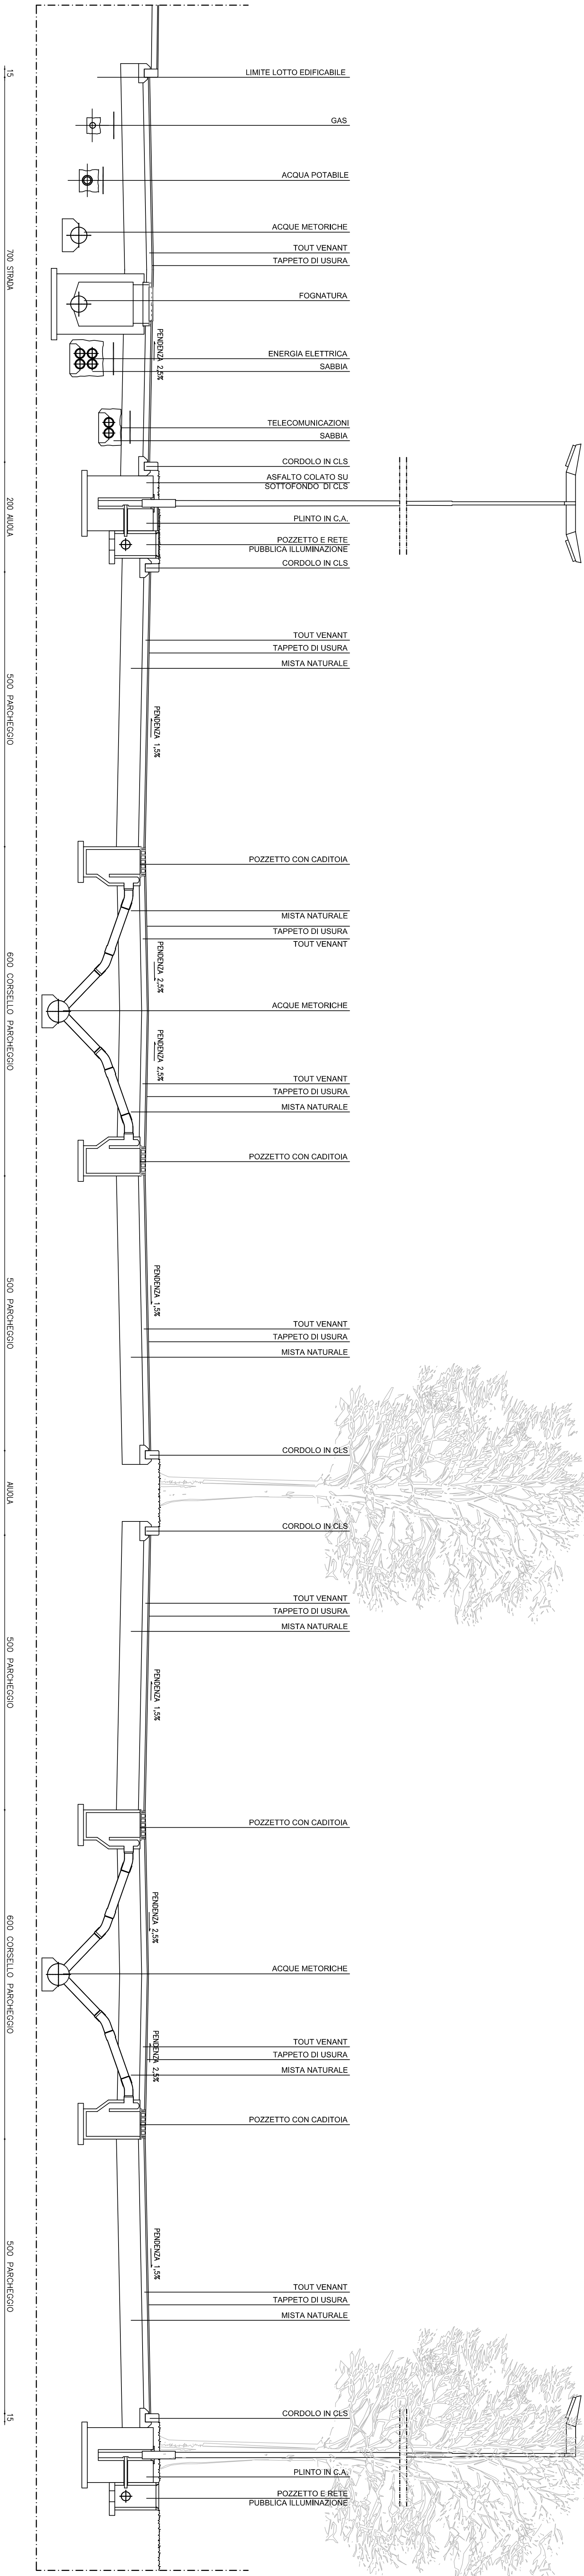

SEZIONE BB

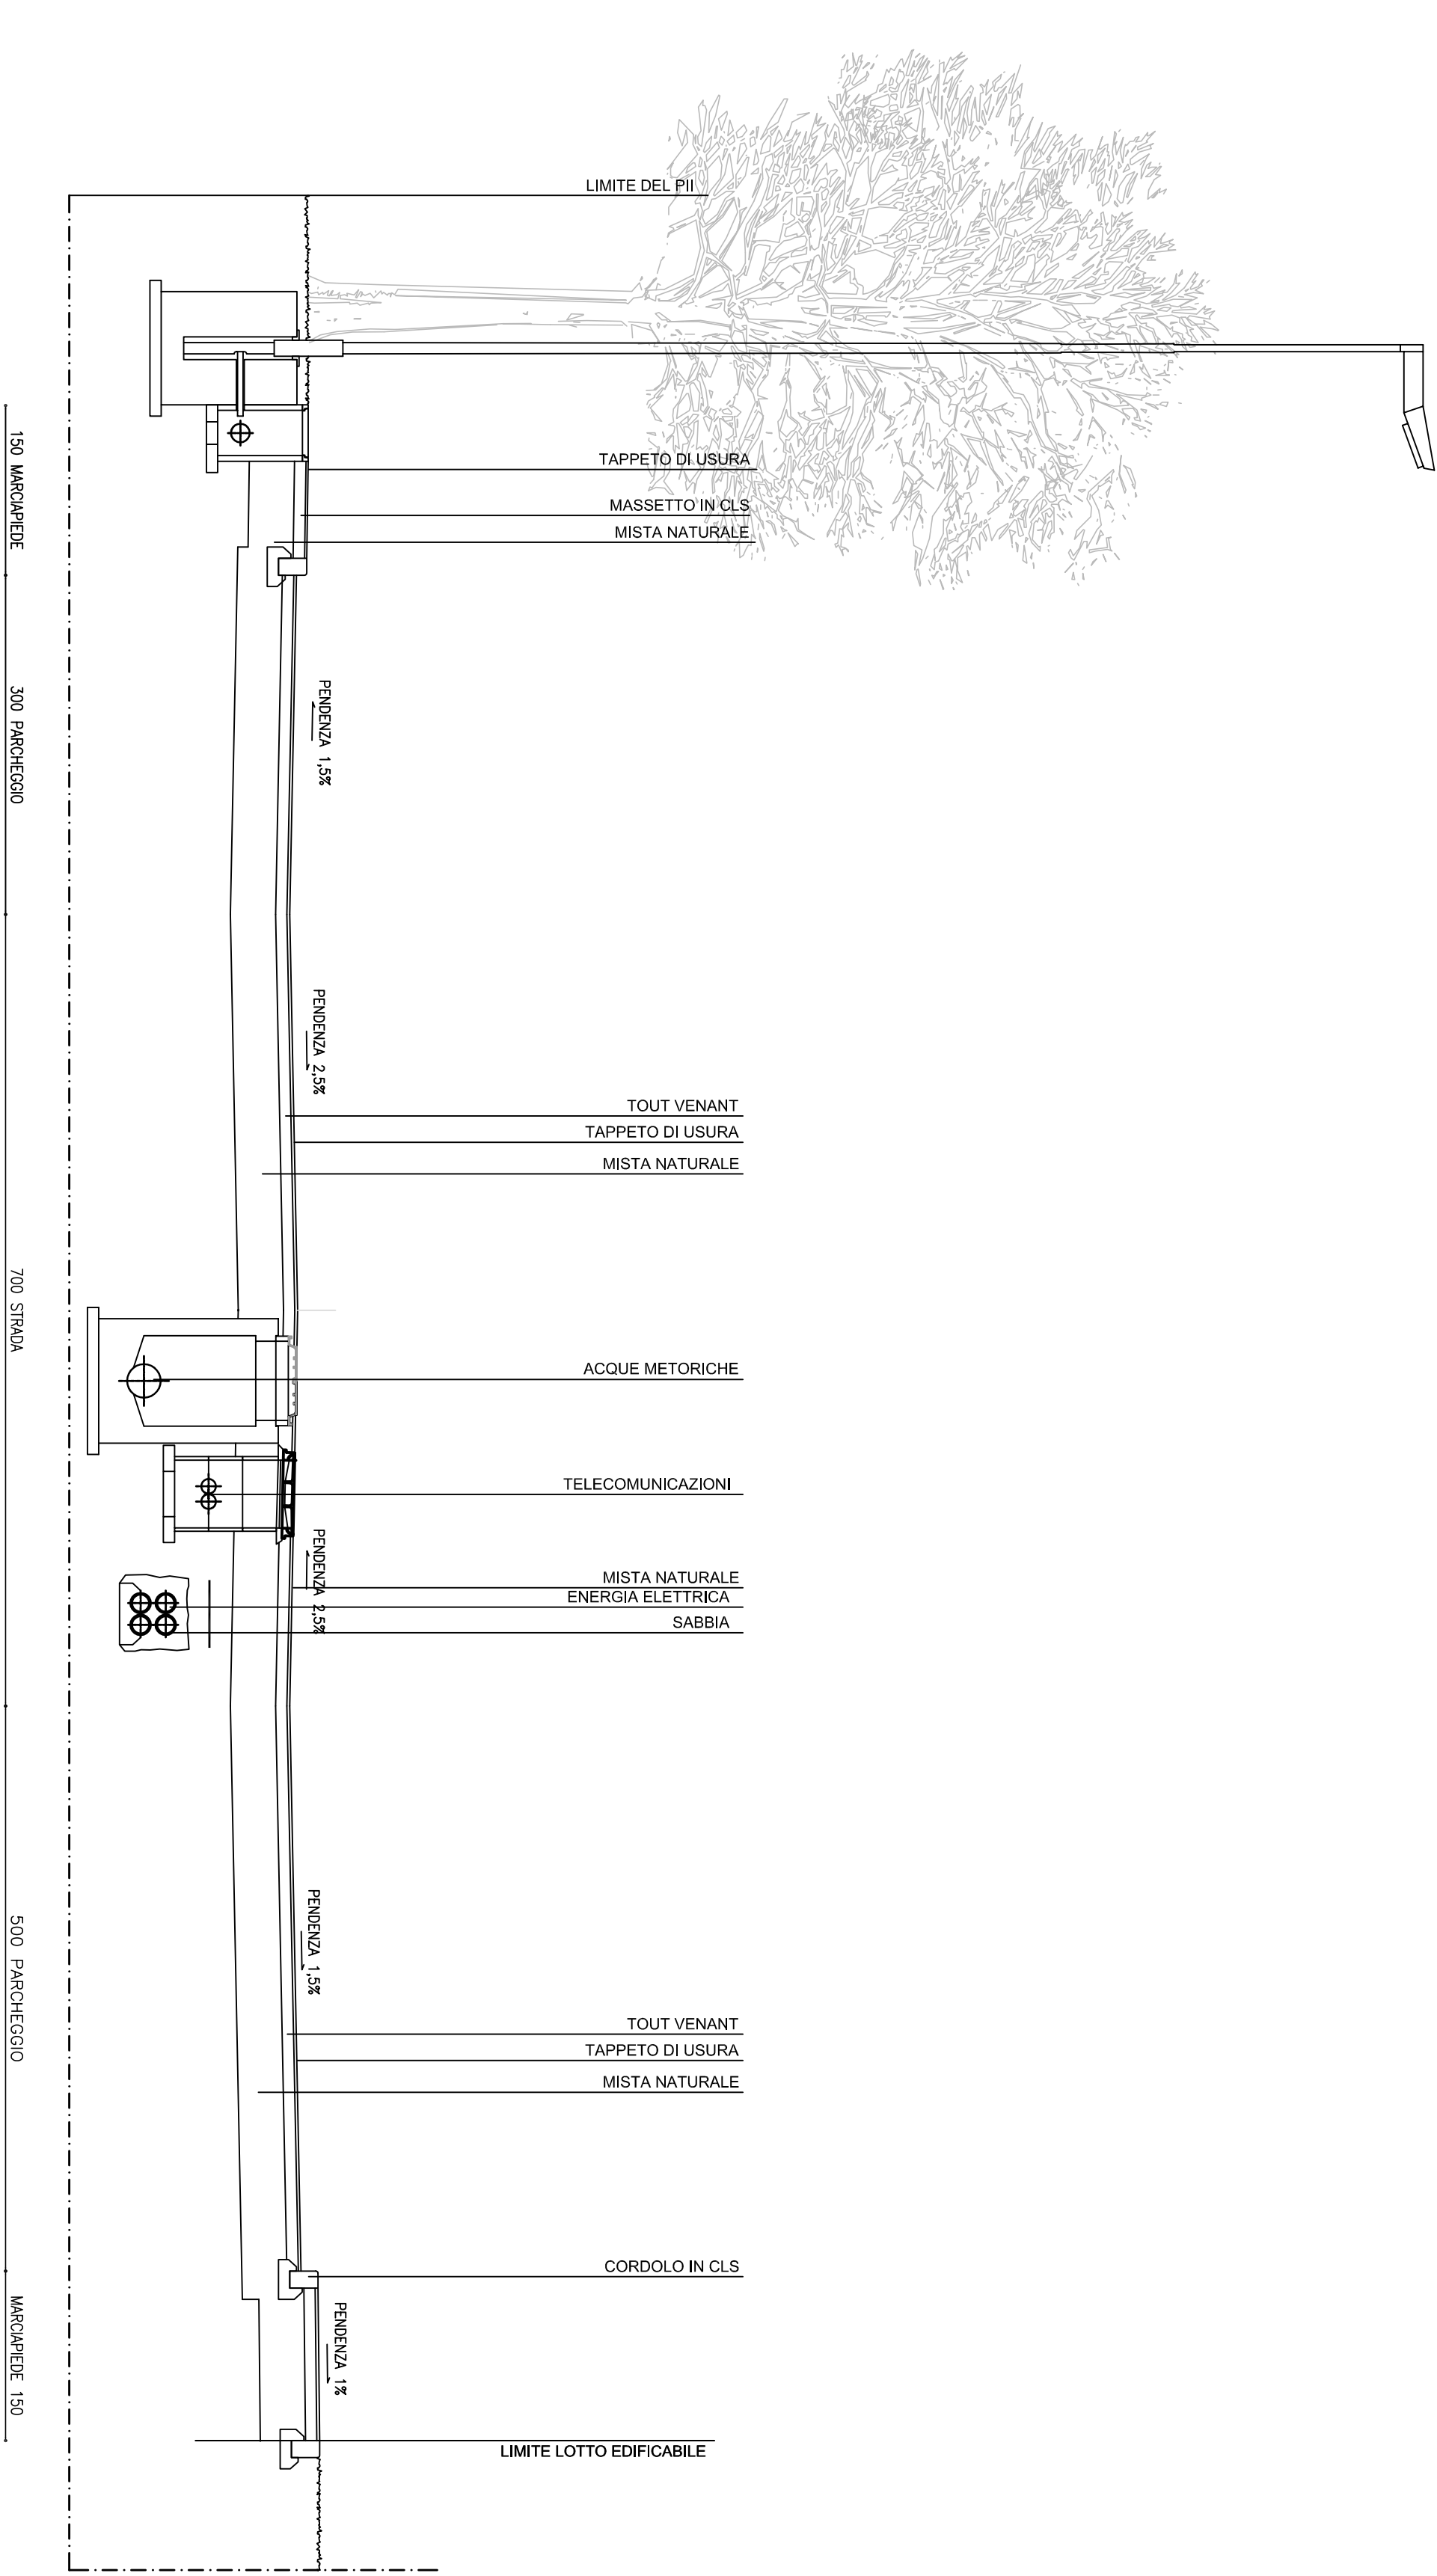

COMUNE DI PIOLTELLO PROVINCIA DI MILANO

PIANO DI LOTTIZZAZIONE

A.d.I.T. n° 2

SEZIONI STRADALI

Scala 1:50
dicembre 2014

TAV 16

Il Progettista

Il Committente

Architetti De Carli e Montecroci
V. Pissani Dossi n°53 20134 Milano

La Rotonda Iniziative Immobiliari
Via Larga n°8 20122 Milano