



PROGETTO ORIGINARIO

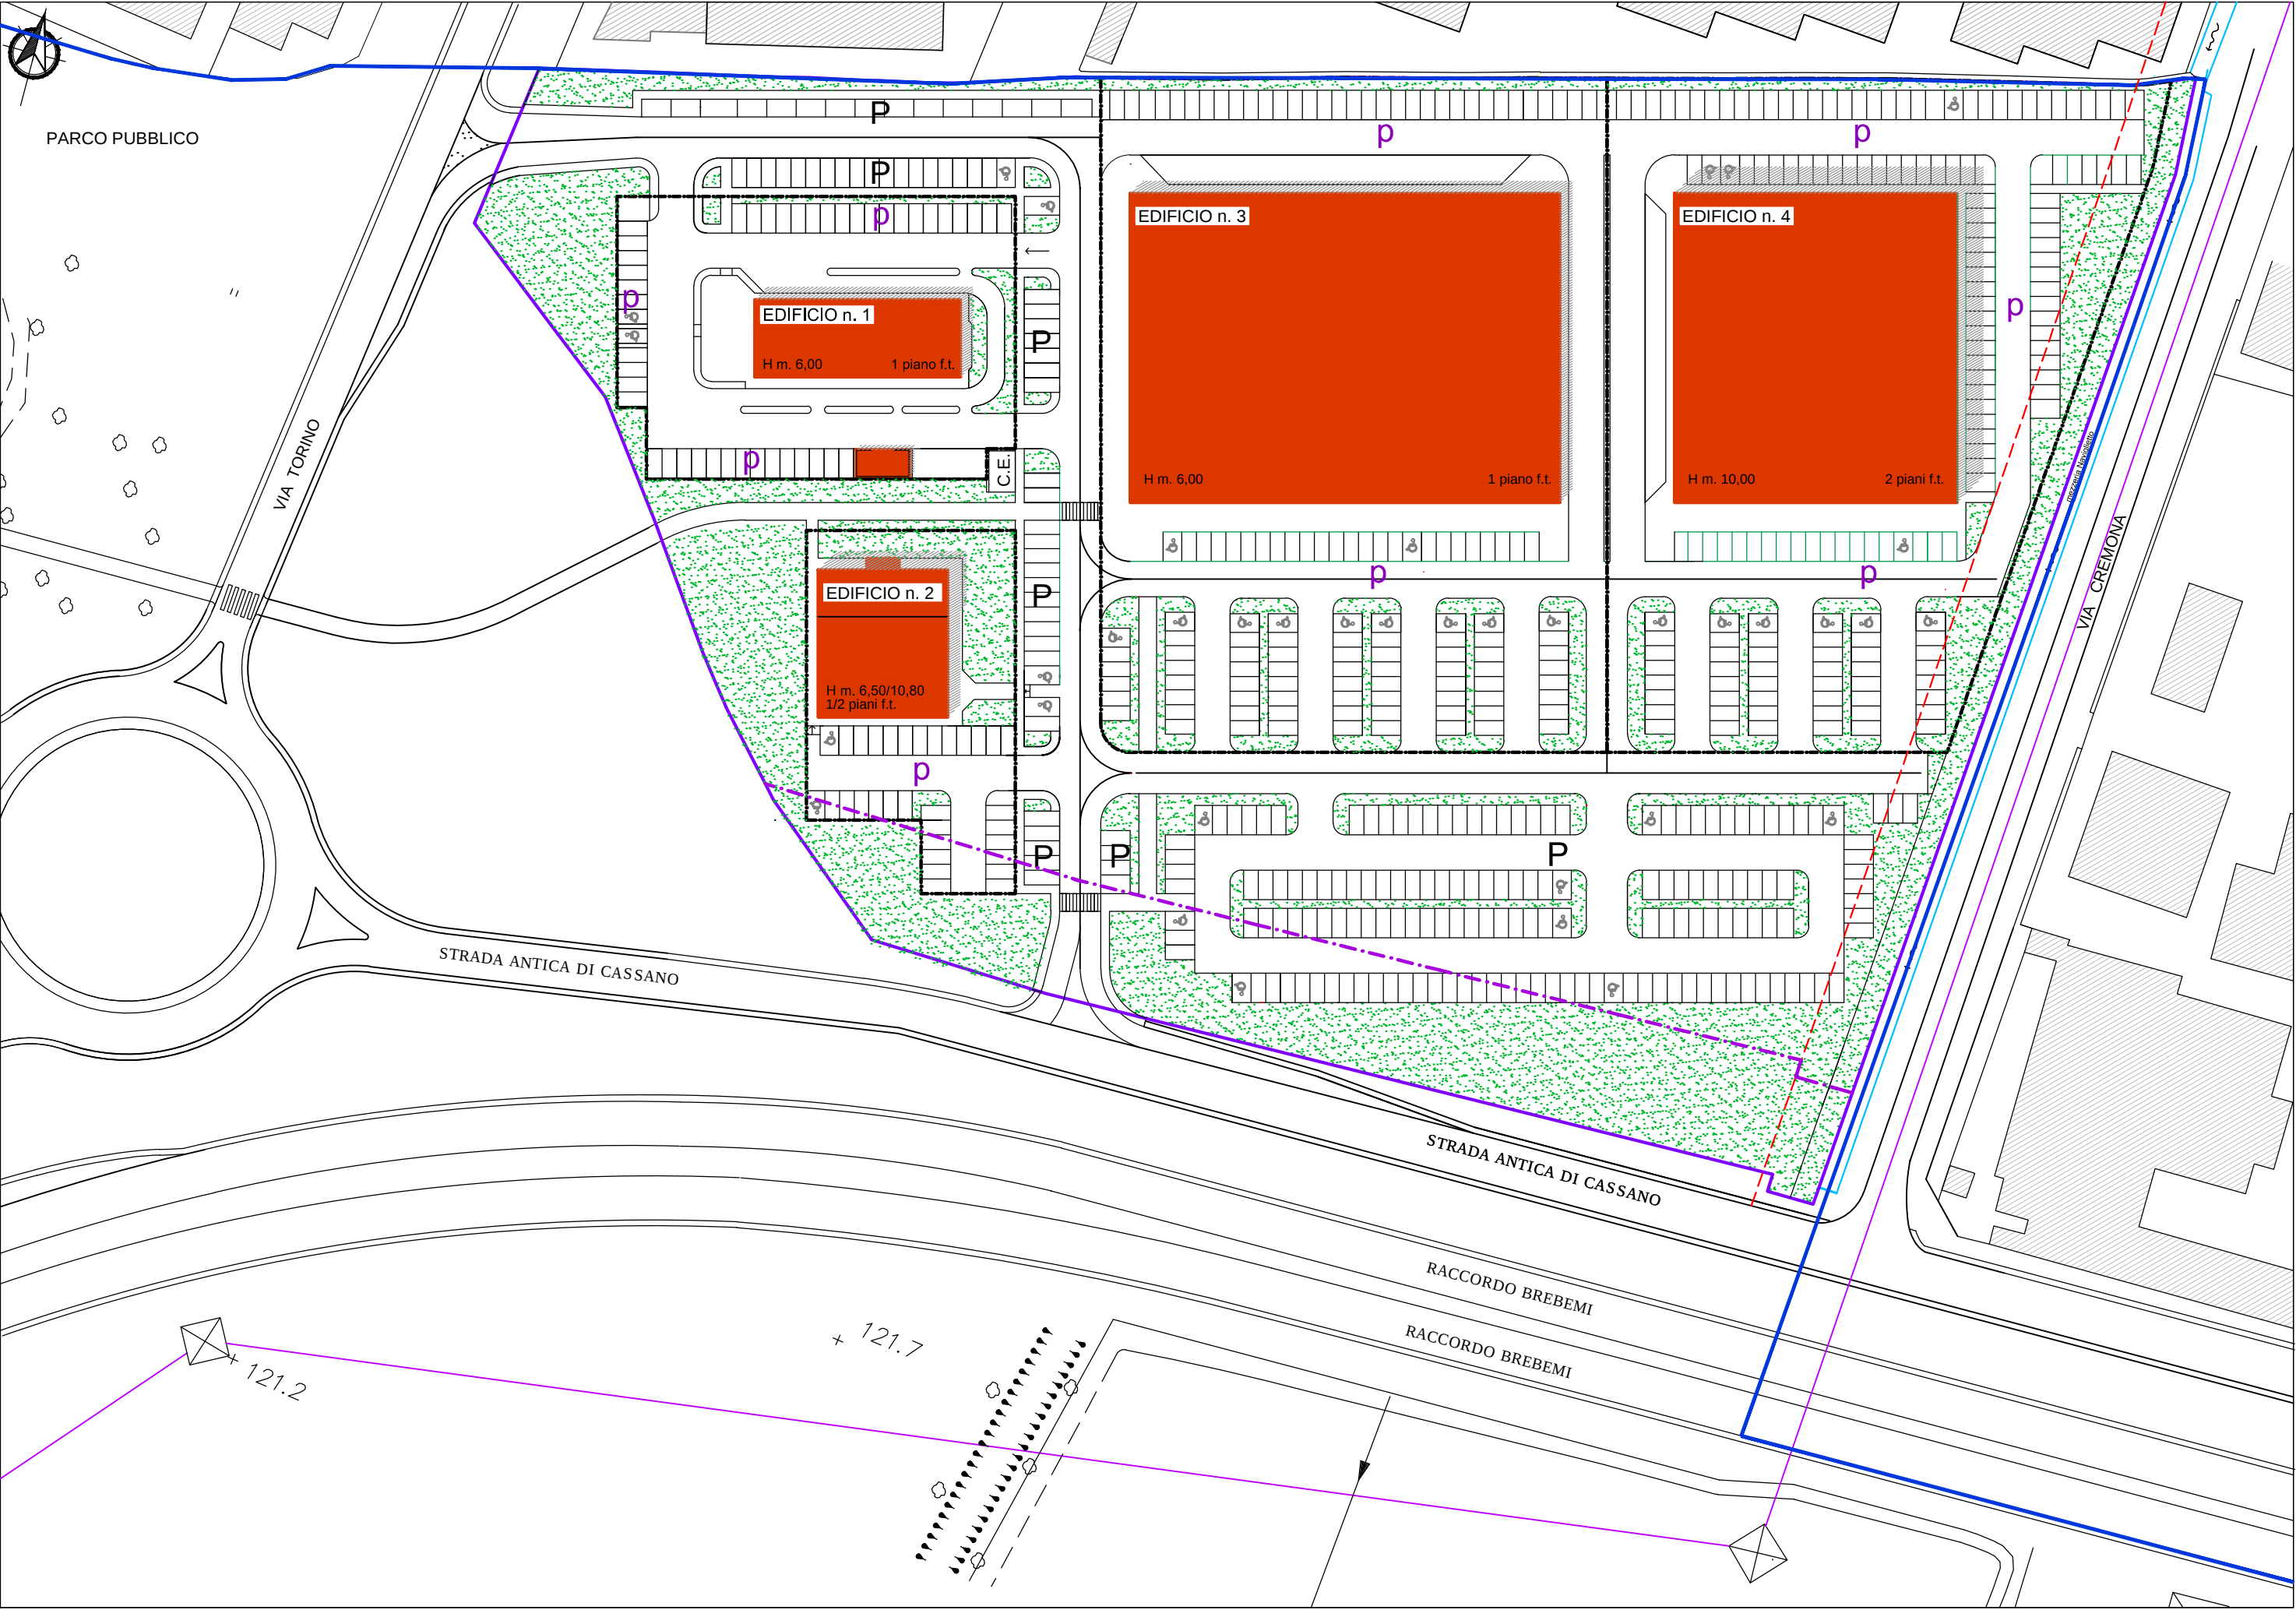

PROGETTO VARIATO

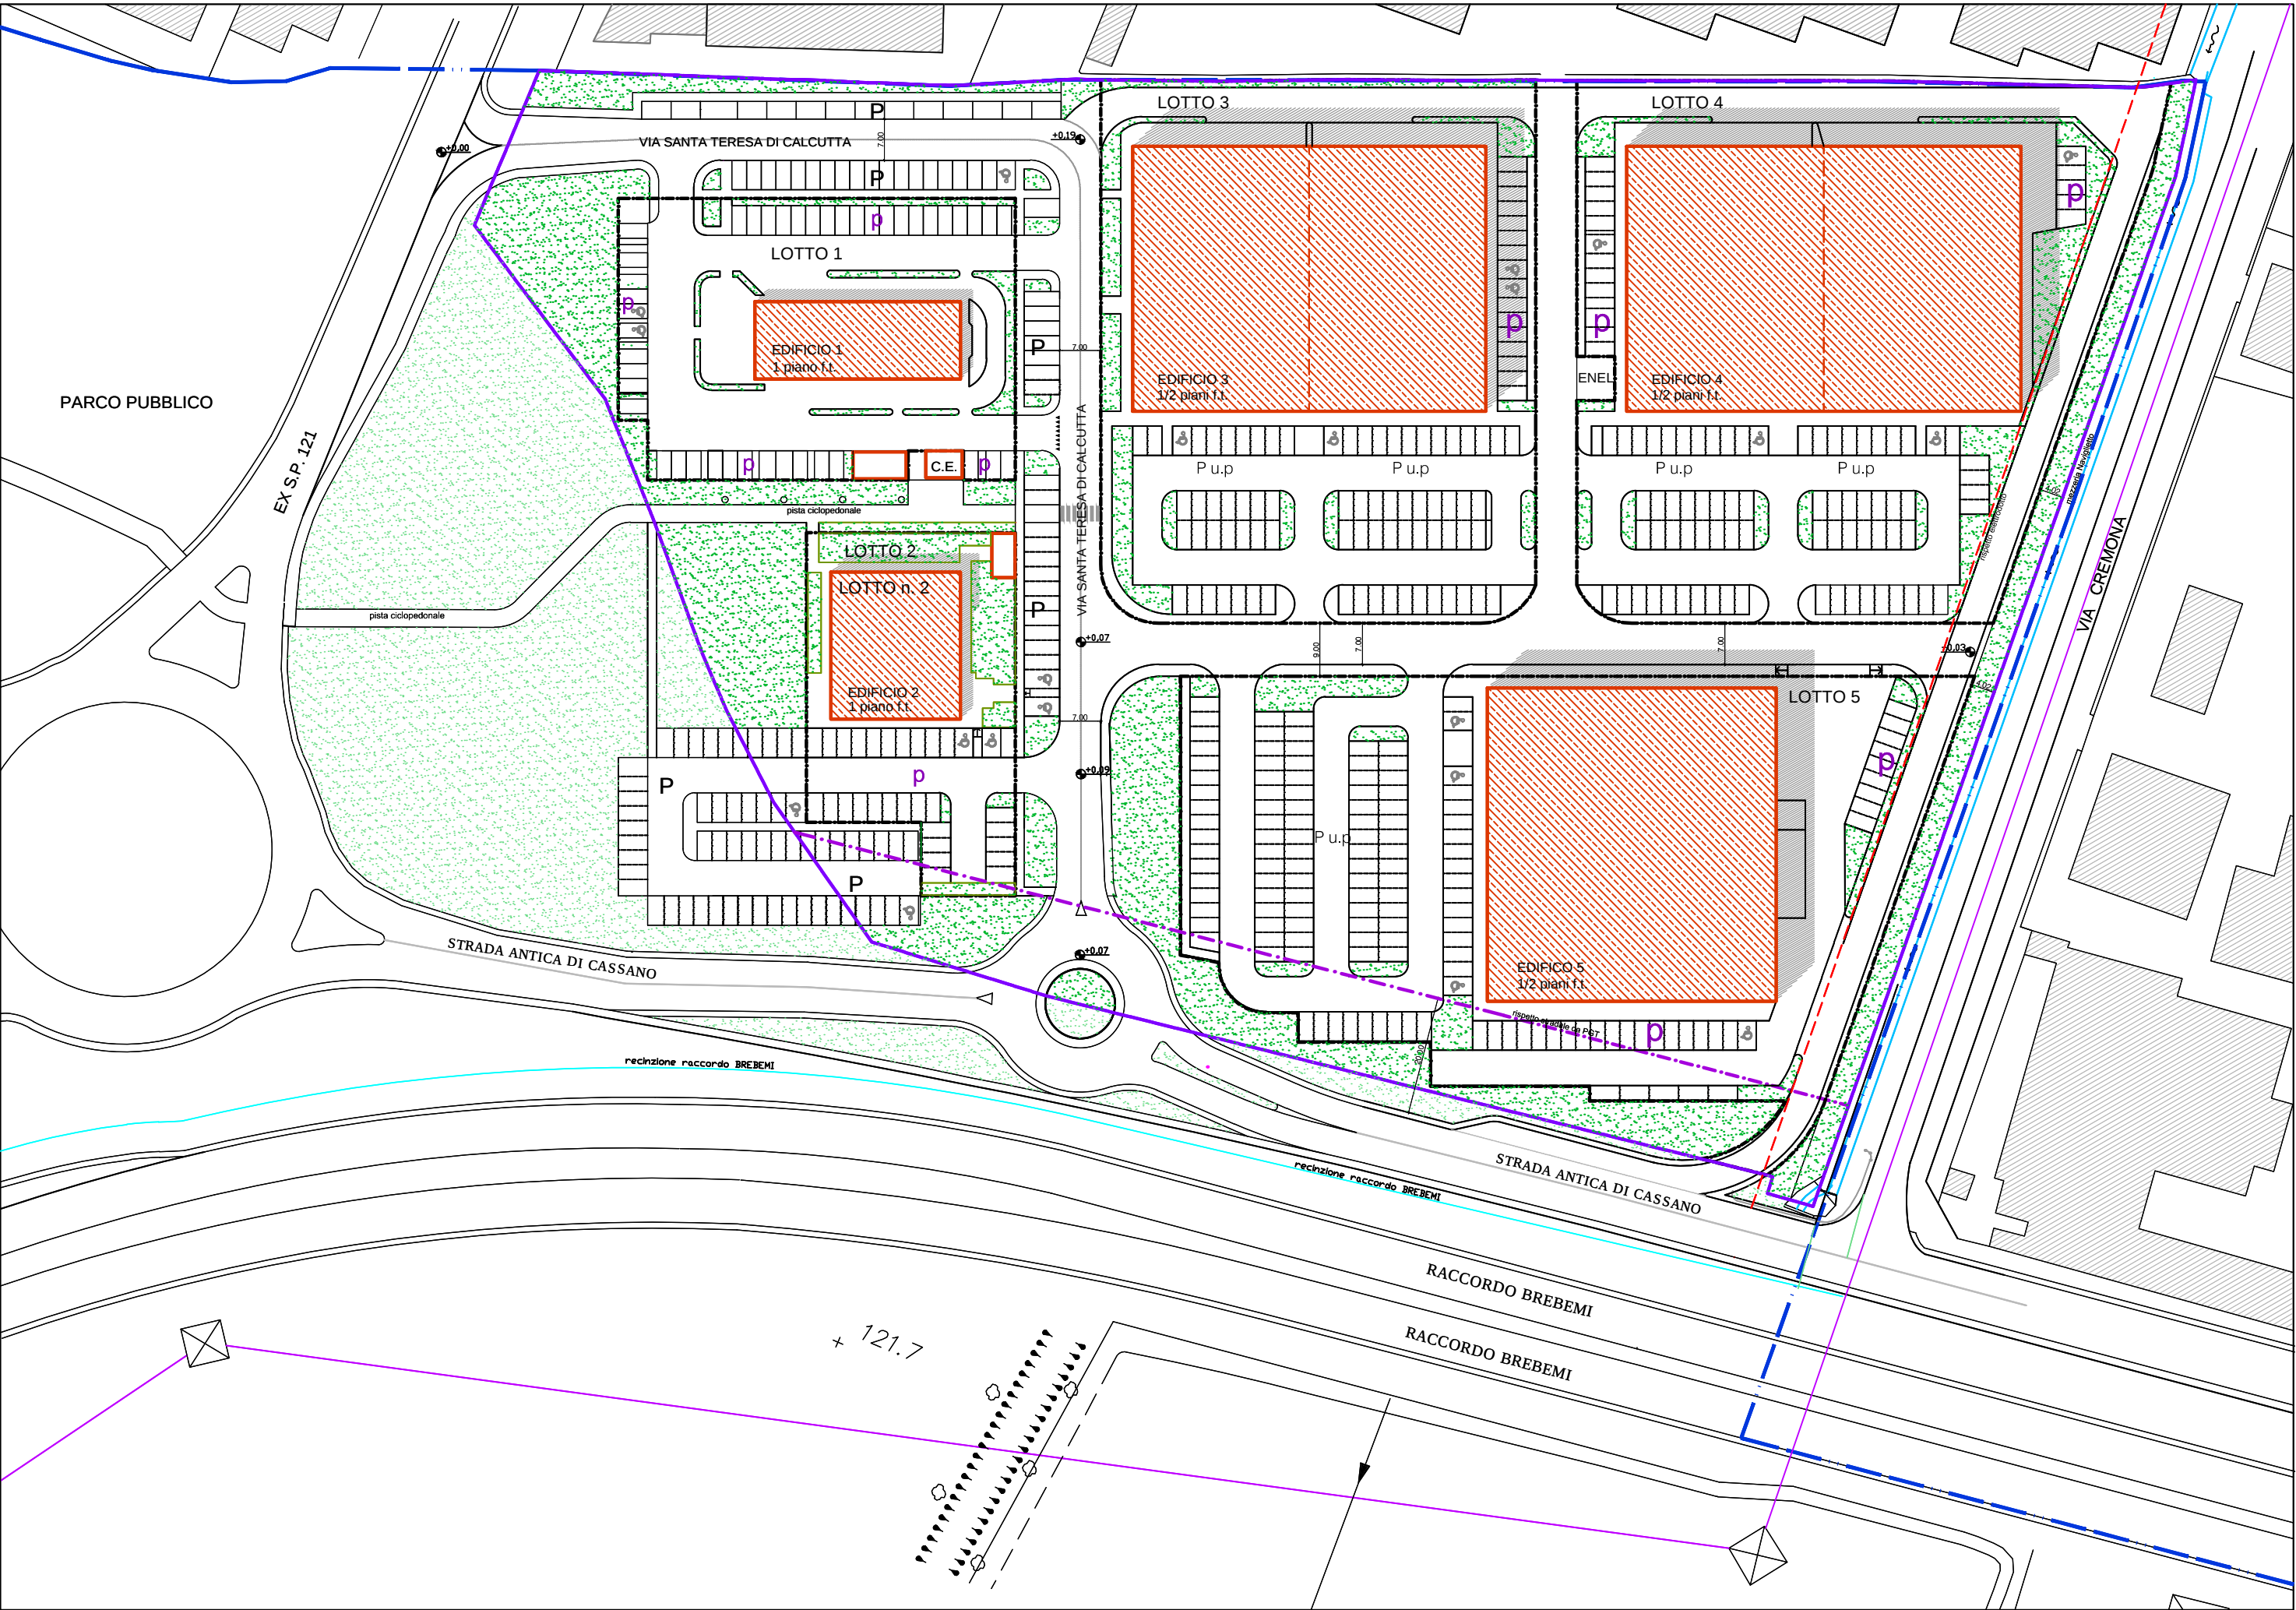

PROGETTO ORIGINARIO

Destinazioni d'uso	
Edificio 1	Pubblico esercizio
Edificio 2	Pubblico esercizio
Edificio 3	Terziario commerciale
Edificio 4	Terziario non commerciale

PROGETTO VARIATO

Destinazioni d'uso	
Edificio 1	Pubblico esercizio
Edificio 2	Pubblico esercizio
Edificio 3	Attività' commerciali non alimentari (MSV) e compatibili
Edificio 4	Attività' commerciali non alimentari (MSV) e compatibili
Edificio 5	Struttura polifunz. commercio (MSV) e servizi

Superfici di progetto (mq.)				
	Sup fondiaria	Sup coperta	SLP	Sup vendita
Lotto 1	3.162,36	500,00	500,00	175,00
Lotto 2	1.946,17	550,00	747,00	251,72
Lotto 3	9.839,83	3.800,00	3.800,00	2.500,00
Lotto 4	8.869,13	2.517,00	5.034,00	
Totale mq.	23.817,49	7.367,00	10.081,00	2.926,72

Superfici di progetto (mq.)				
	Sup fondiaria	Sup coperta	SLP	Sup vendita
Lotto 1	3.150,43	632,62	464,43	175,00
Lotto 2	1.945,39	569,37	551,88	251,72
Lotto 3	6.773,73	2.700,00	2.700,00	2.150,00
Lotto 4	7.899,41	3.000,00	3.000,00	2.050,00
Lotto 5	8.257,83	2.600,00	2.600,00	2.300,00
Totale mq.	28.026,79	9.501,99	9.316,31	6.926,72

Legenda

- Confine comunale
- Delimitazione AdT2
- Delimitazione dei lotti edificabili
- Limite di rispetto stradale
- Limite di rispetto AT
- P

Parcheggi pubblici
- P u.p

Parcheggi uso pubblico
- p

Parcheggi pertinenziali
- Sistemazioni a verde interne all'AdT
- Sistemazioni a verde esterne all'AdT

COMUNE DI PIOLTELLO (Mi)

P.I.I. AdT2

MODIFICHE PLANIVOLUMETRICHE

CONFRONTO DOCUMENTI ORIGINARIO E MODIFICATO

scala 1:1.000
gennaio 2019

TAV. 01

Il Progettista

Il Committente

Architetti De Carli e Montecroci
V. Pisani Dossi n° 53 20134 Milano

La Rotonda Iniziative Immobiliari
Via Larga n° 8 20122 Milano