


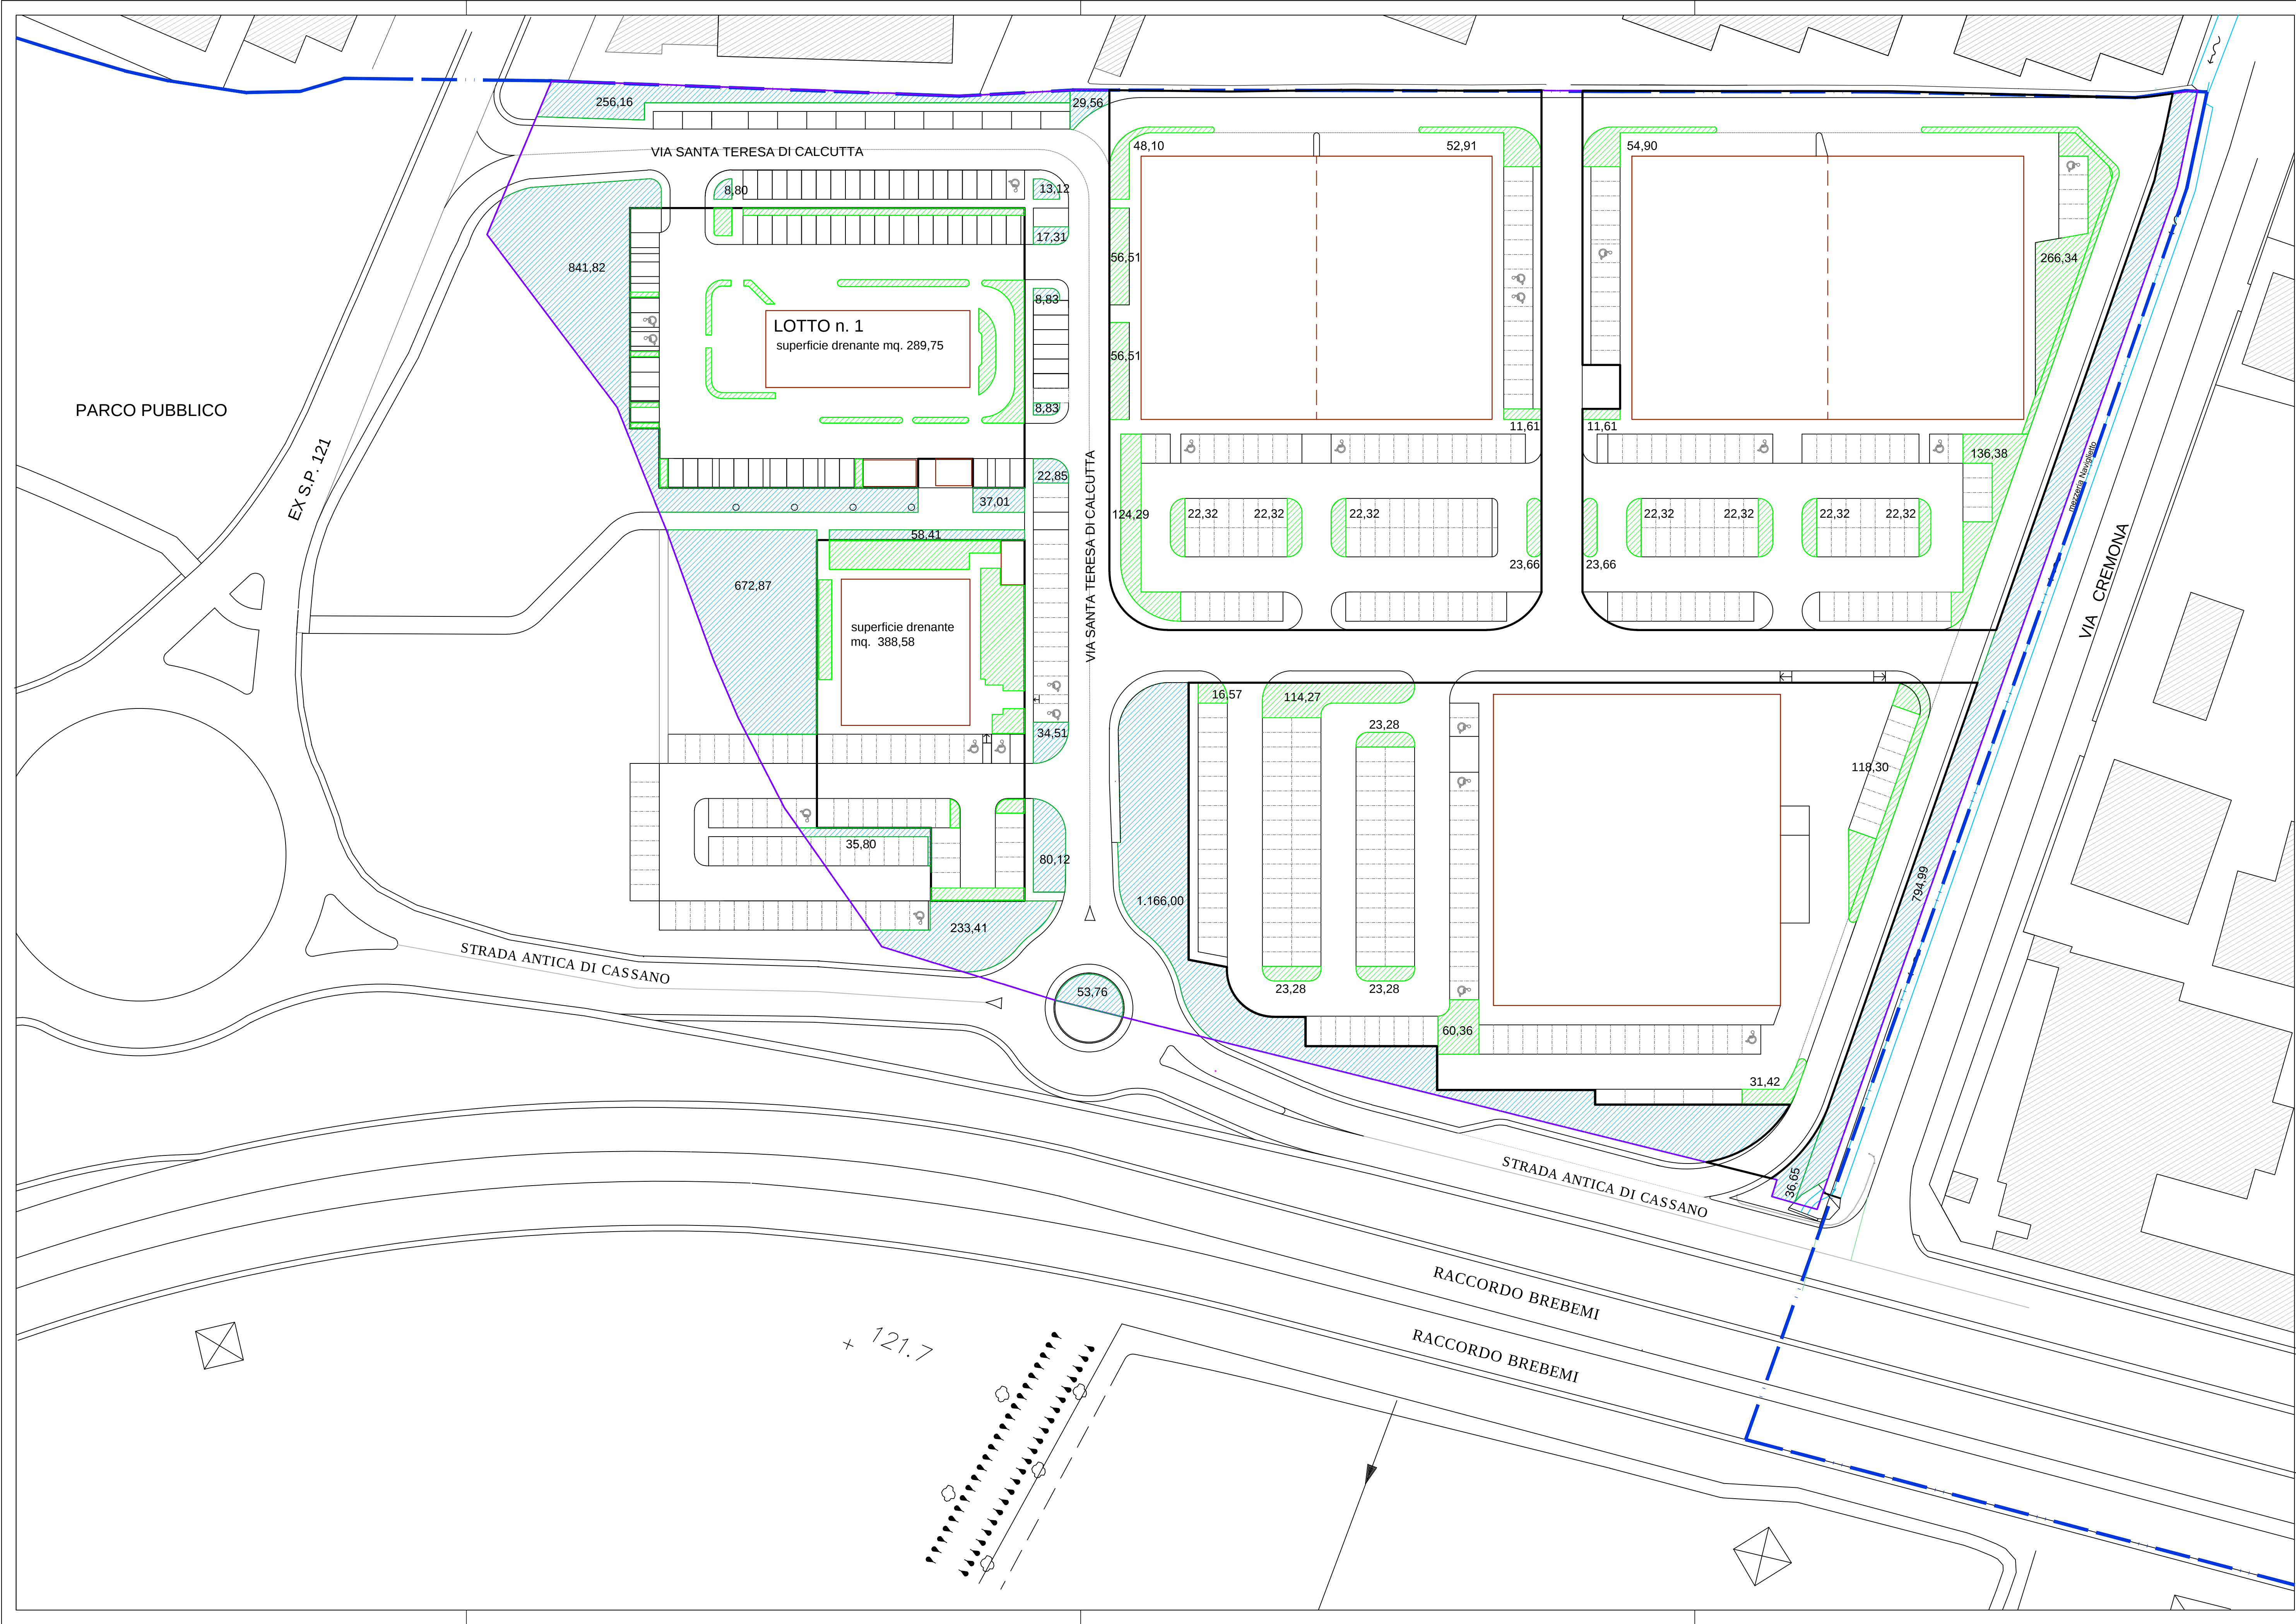

SUPERFICIE DRENANTE DOVUTA (art. 3.2.3. Regolamento Locale di Igiene)
mq. 38.829,27 x 0,15 = mq. 5.824,39 < 6.522,62

SUPERFICIE DRENANTE AREE PUBBLICHE
256,16+29,56+841,82+8,80+13,12+17,31+8,83+8,83+22,85+37,01+58,41+672,87+34,51+
+35,80+80,12+233,41+53,76+1.166,00+36,65+794,99 = Mq. 4.410,81

SUPERFICIE DRENANTE AREE PRIVATE
Lotto 1 - = Mq. 289,75
Lotto 2 - = Mq. 388,58
Lotto 3 - 48,10+52,91+56,51x2+124,29+22,32x3+23,66+11,61 = Mq. 440,55
Lotto 4 - 54,90+266,34+136,38+22,32x4+23,66+11,61 = Mq. 582,17
Lotto 5 - 16,57+114,27+23,28x3+60,36+31,42+118,30 = Mq. 410,76

TOTALE SUPERFICIE DRENANTE = Mq. 6.522,62

Legenda

- Confine comunale
- Delimitazione AdT2
- Delimitazione dei lotti edificabili
- Verde pubblico
- Verde privato

COMUNE DI PIOLTELLO (Mi)

P.I.I. AdT2

MODIFICHE PLANIVOLUMETRICHE

VERIFICA SUPERFICI DRENANTI

scala 1:500
gennaio 2019

TAV. 06
(ex 08)

Il Progettista

Il Committente

Architetti De Carli e Montecroci
V. Pisani Dossi n°53 20134 Milano

La Rotonda Iniziative Immobiliari
Via Larga n° 8 20122 Milano