


LEGENDA

CONFINI

- Confine comunale
- Delimitazione AdT2
- Limite lotti edificabili

- Mobilita' di servizio
- Mobilita' addetti e utenti

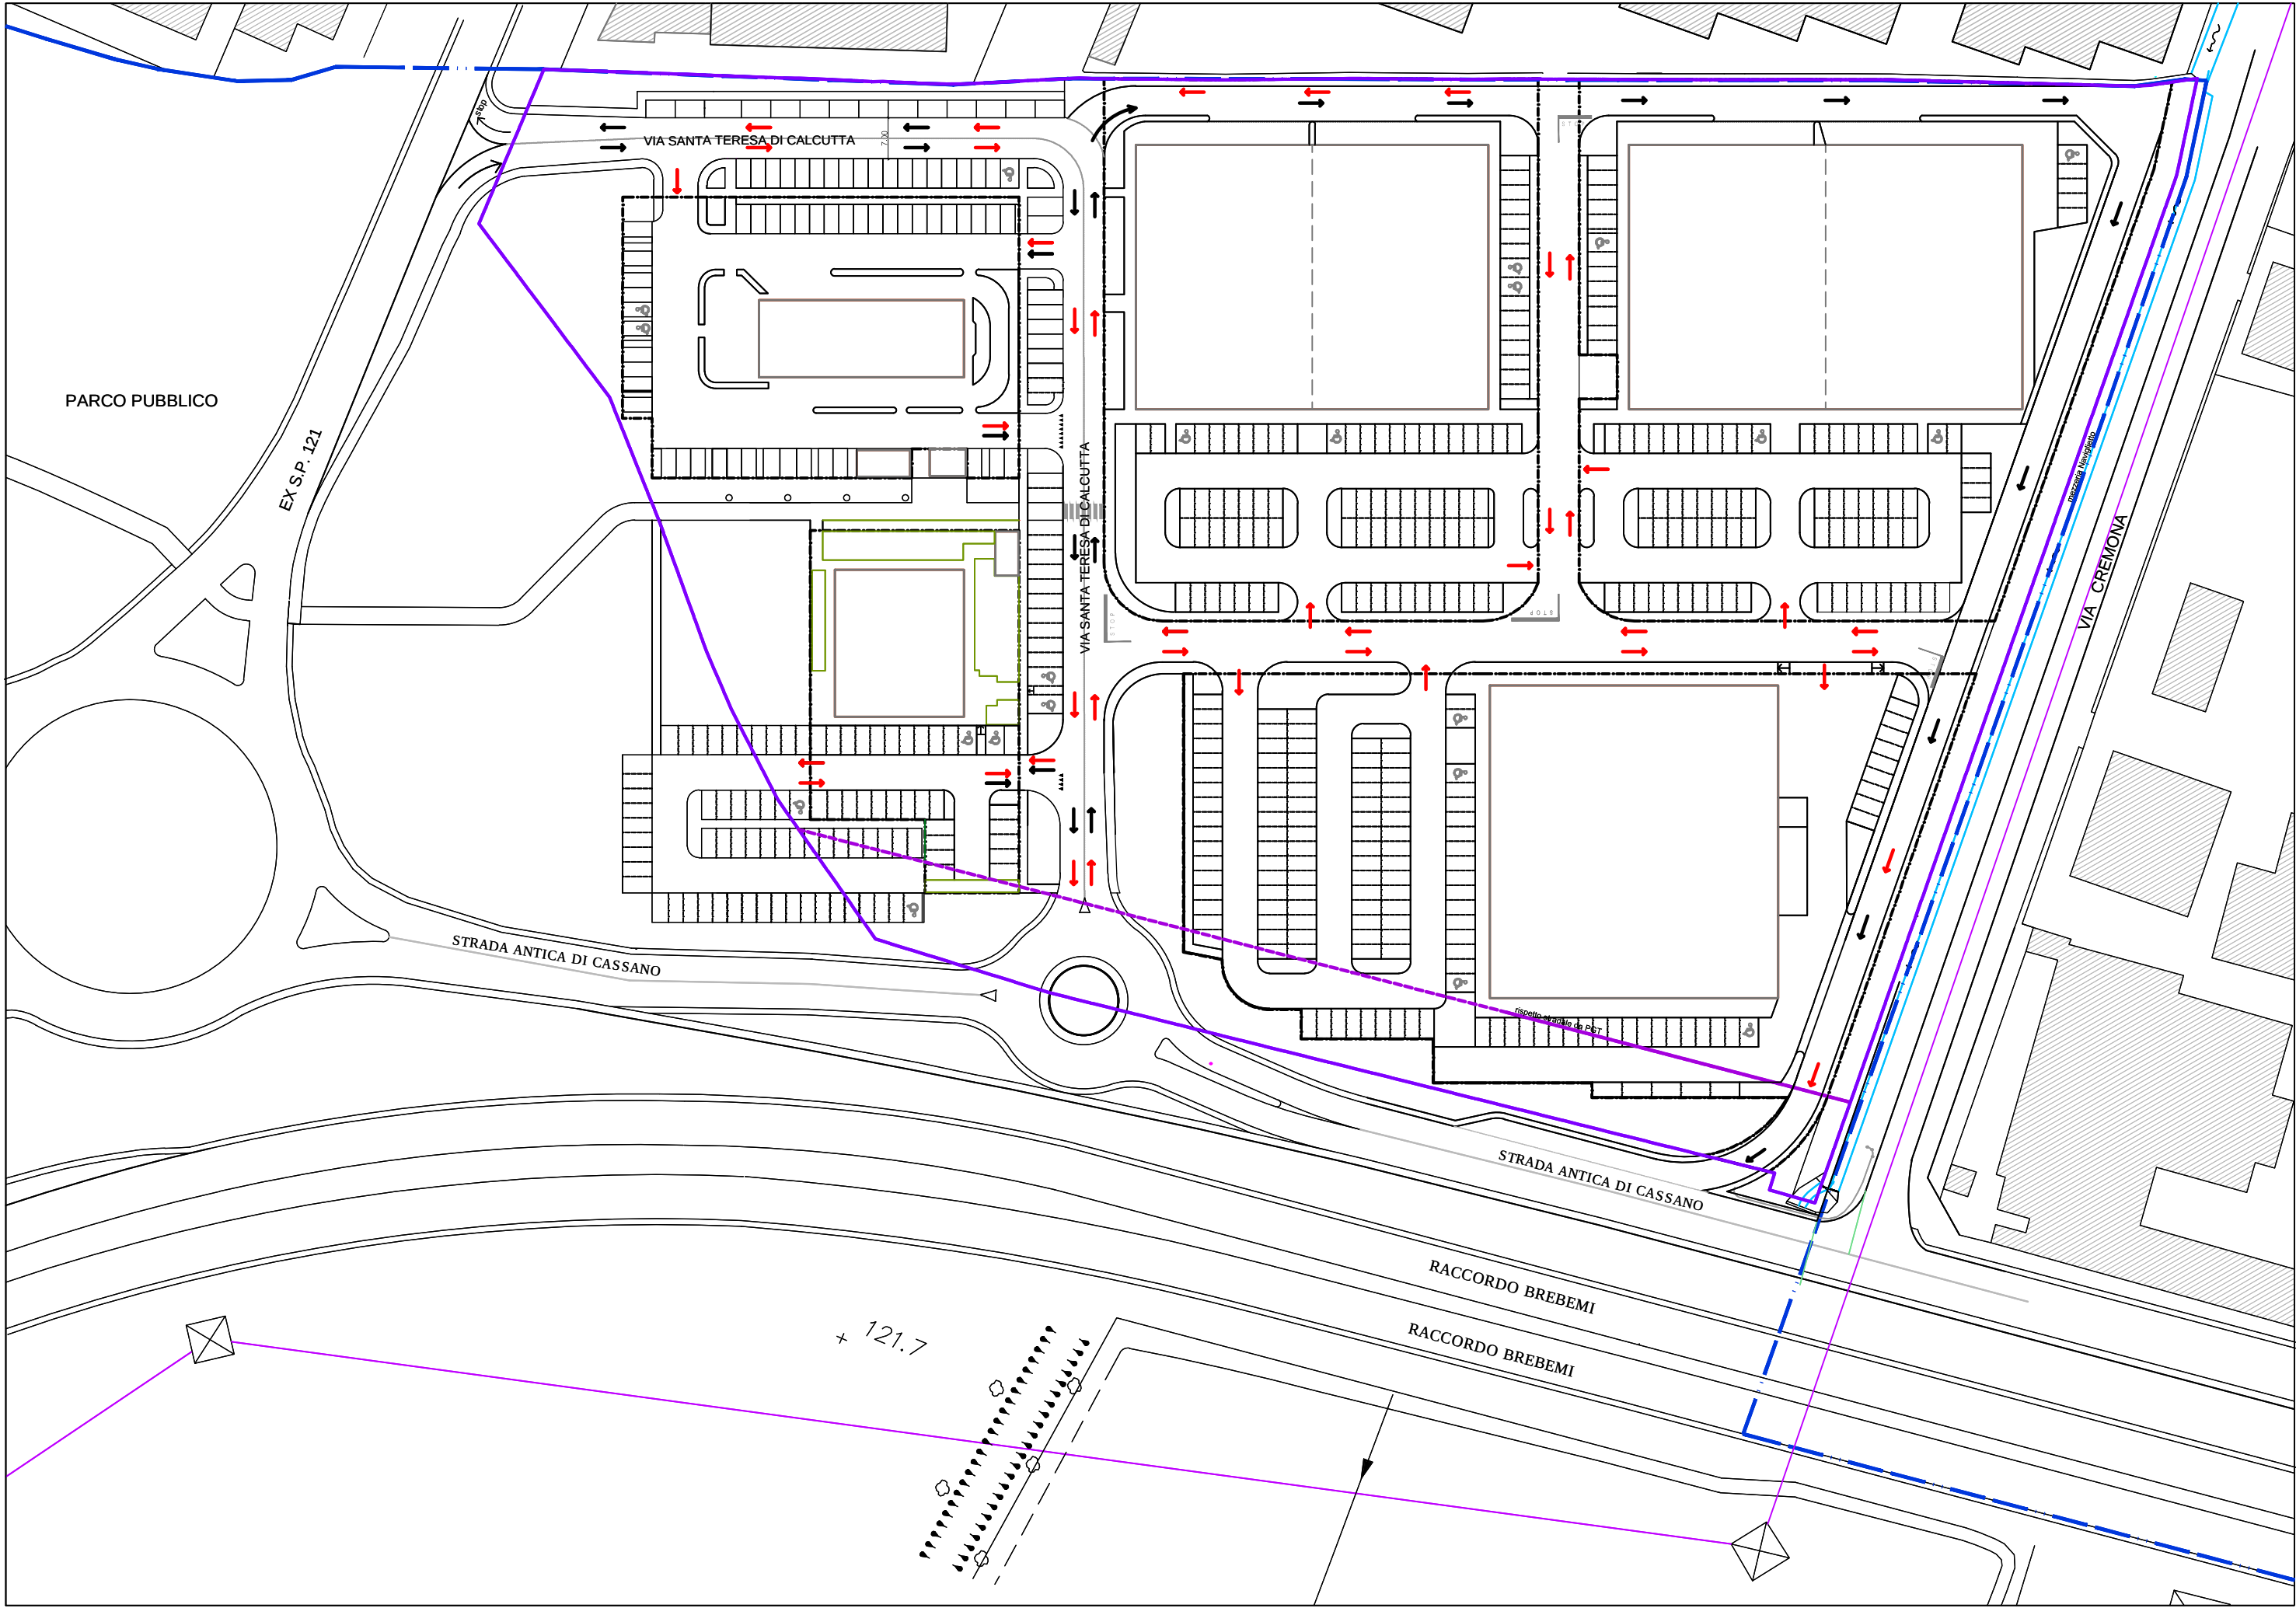

COMUNE DI PIOLTELLO (Mi)

P.I.I. AdT2

MODIFICHE PLANIVOLUMETRICHE

SCHEMA CIRCOLAZIONE

scala 1:1.000
gennaio 2019

TAV. 08

Il Progettista

Il Committente

Architetti De Carli e Montecroci
V. Pisani Dossi n°53 20134 Milano

La Rotonda Iniziative Immobiliari
Via Larga n° 8 20122 Milano