


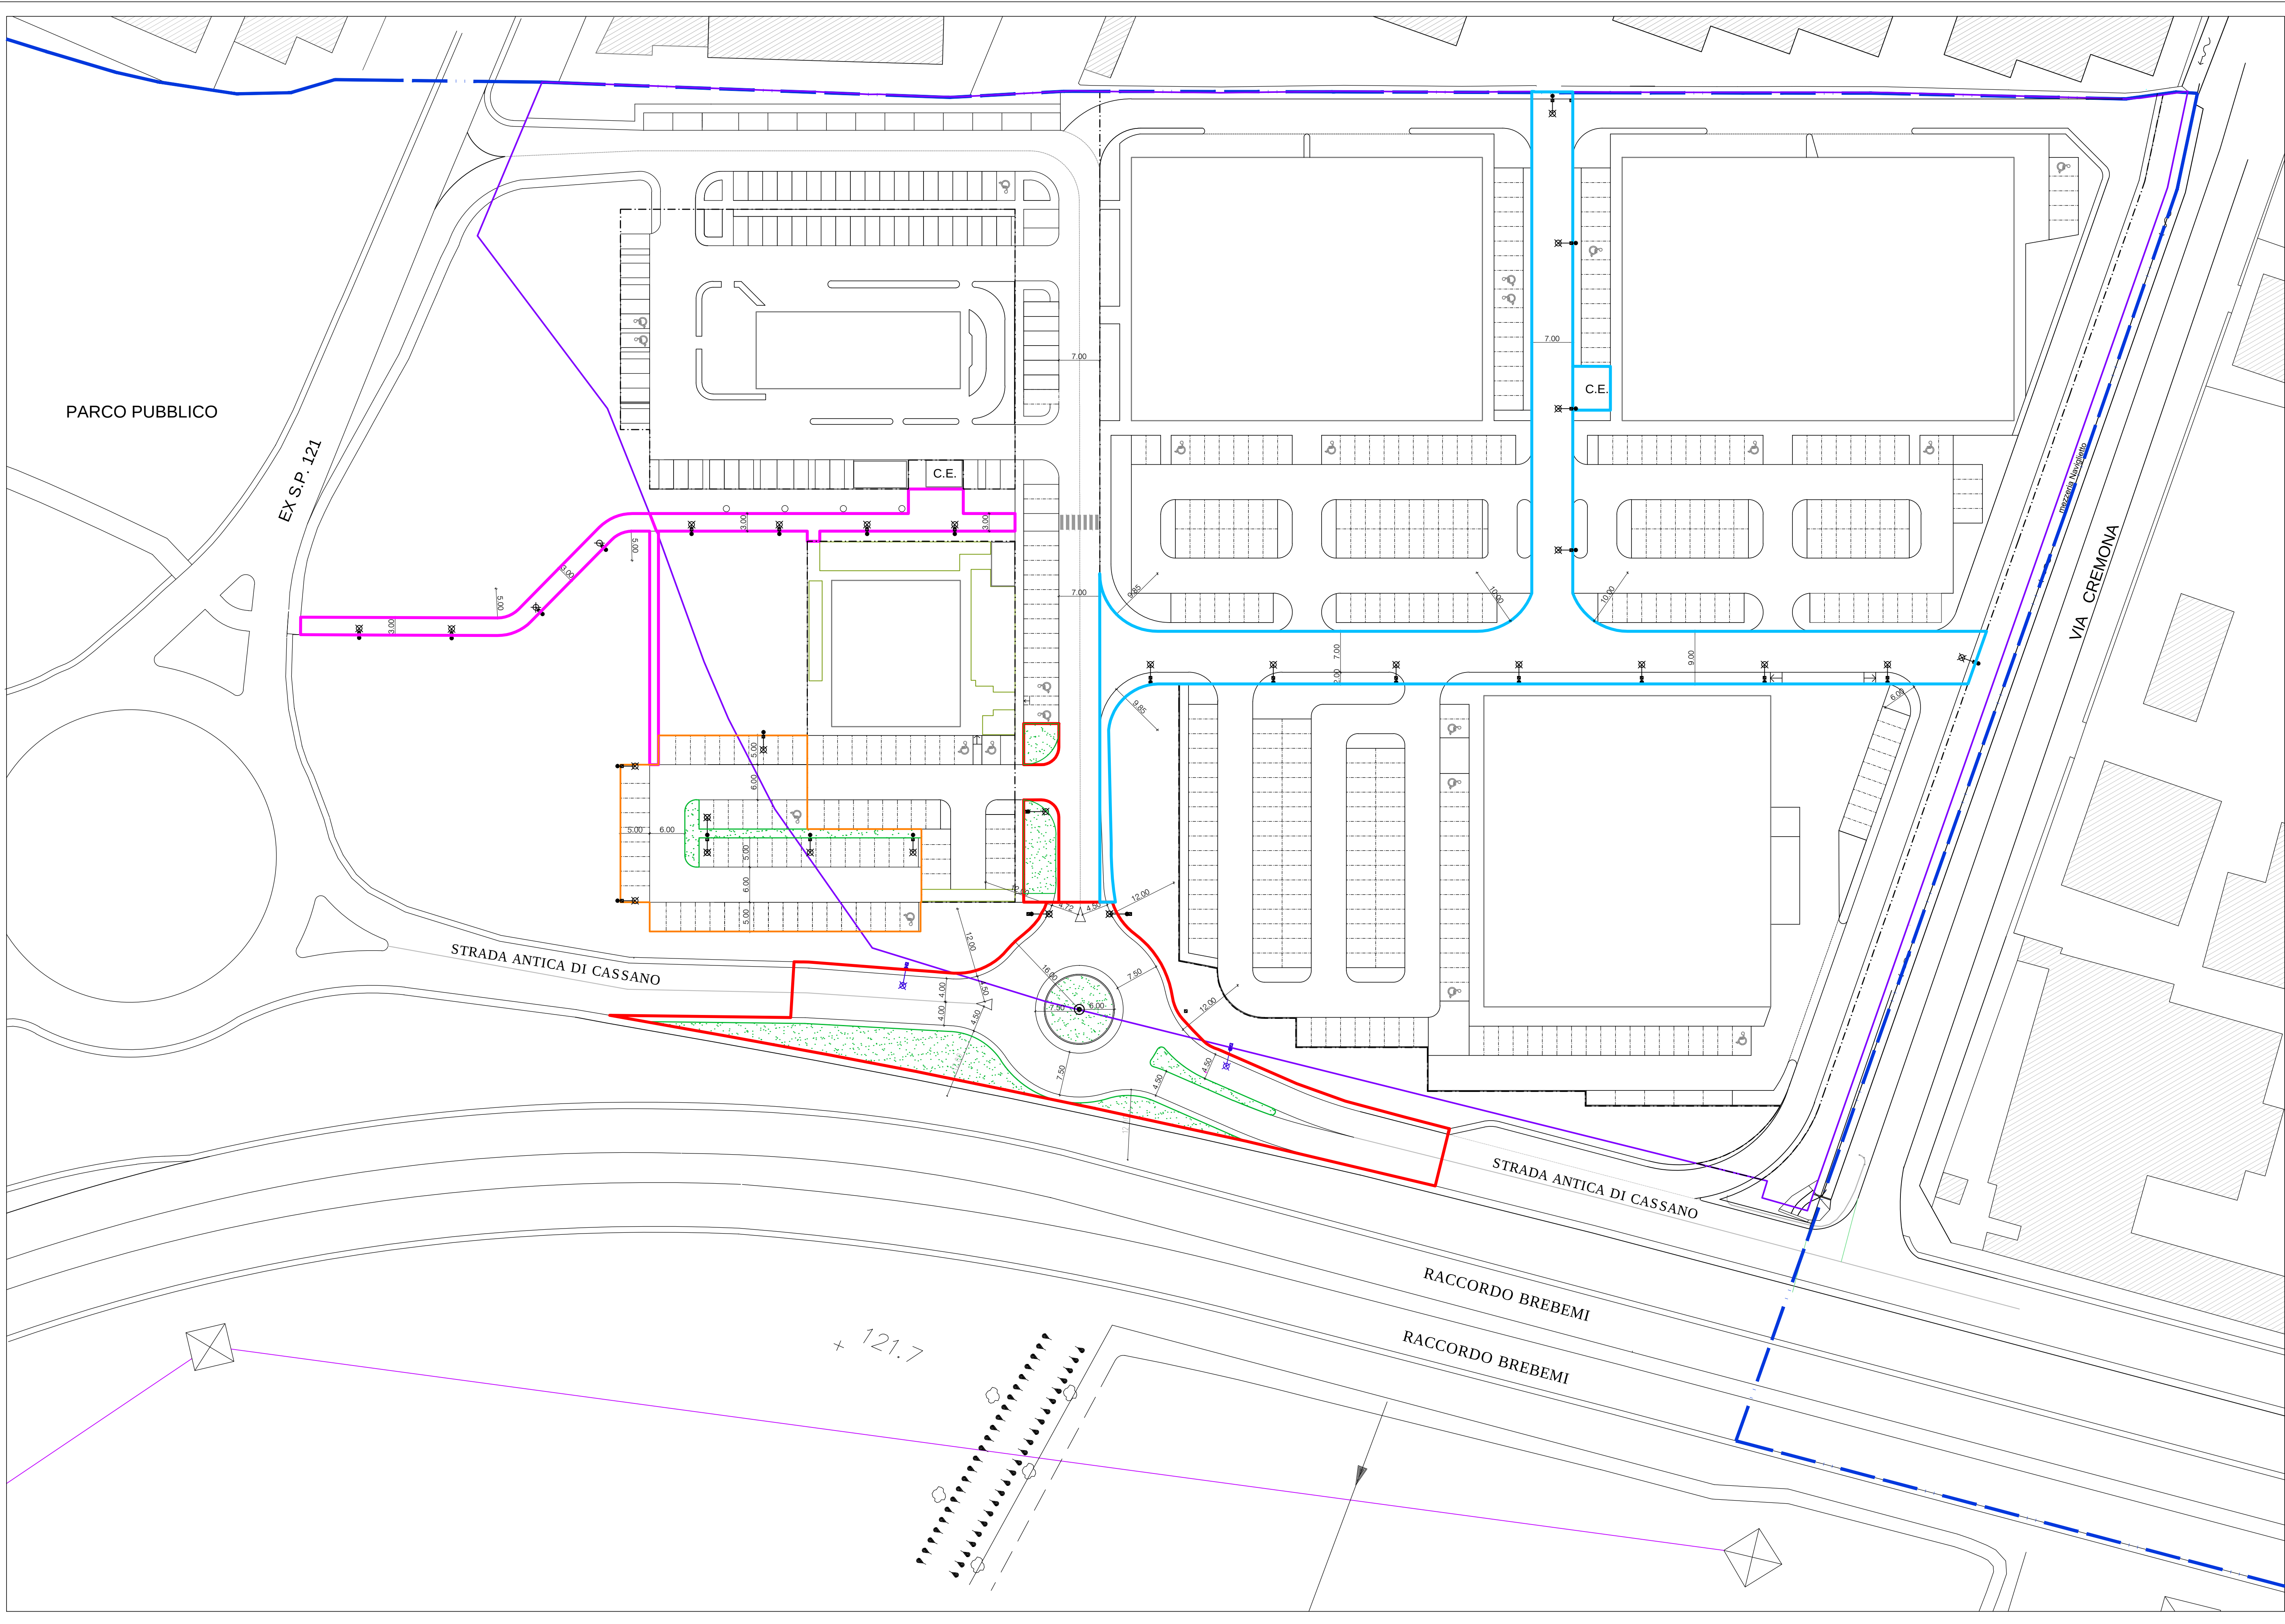

- Legenda
- Confine comunale
 - Delimitazione AdT2
 - Delimitazione dei lotti edificabili
 - Opere stradali e correlate da realizzare nell'Ambito progettuale 1
 - Opere stradali e correlate da realizzare nell'Ambito progettuale 2
 - Opere stradali e correlate da realizzare nell'Ambito progettuale 3
 - Opere stradali e correlate da realizzare nell'Ambito progettuale 4
 - Lampada H 9 m
 - Torre faro H 15 m. (4 armature)
 - Lampada H 4 m
 - Tappeto erboso

Pavimentazione strade, parcheggi e marciapiedi in conglomerato bituminoso
Pavimentazione pista ciclopedonale in asfalto colato colorato verde
Pavimentazione anello rotatoria in cubetti di porfido
Cordoli stradali 12/15x25 in calcestruzzo
Cordoli rotatoria tipo "Provincia" 56x16h in c.a.

COMUNE DI PIOTTELLO (Mi)

P.I.I. AdT2

Opere di urbanizzazione 2a fase attuativa
Progetto di fattibilit  tecnica economica

OPERE STRADALI E CORRELATE

scala 1:500
gennaio 2019

TAV.U 02
(ex 12)

Il Progettista

Il Committente

Architetti De Carli e Montecroci
V. Pisani Dossi n 53 20134 Milano

La Rotonda Iniziative Immobiliari
Via Larga n  8 20122 Milano