



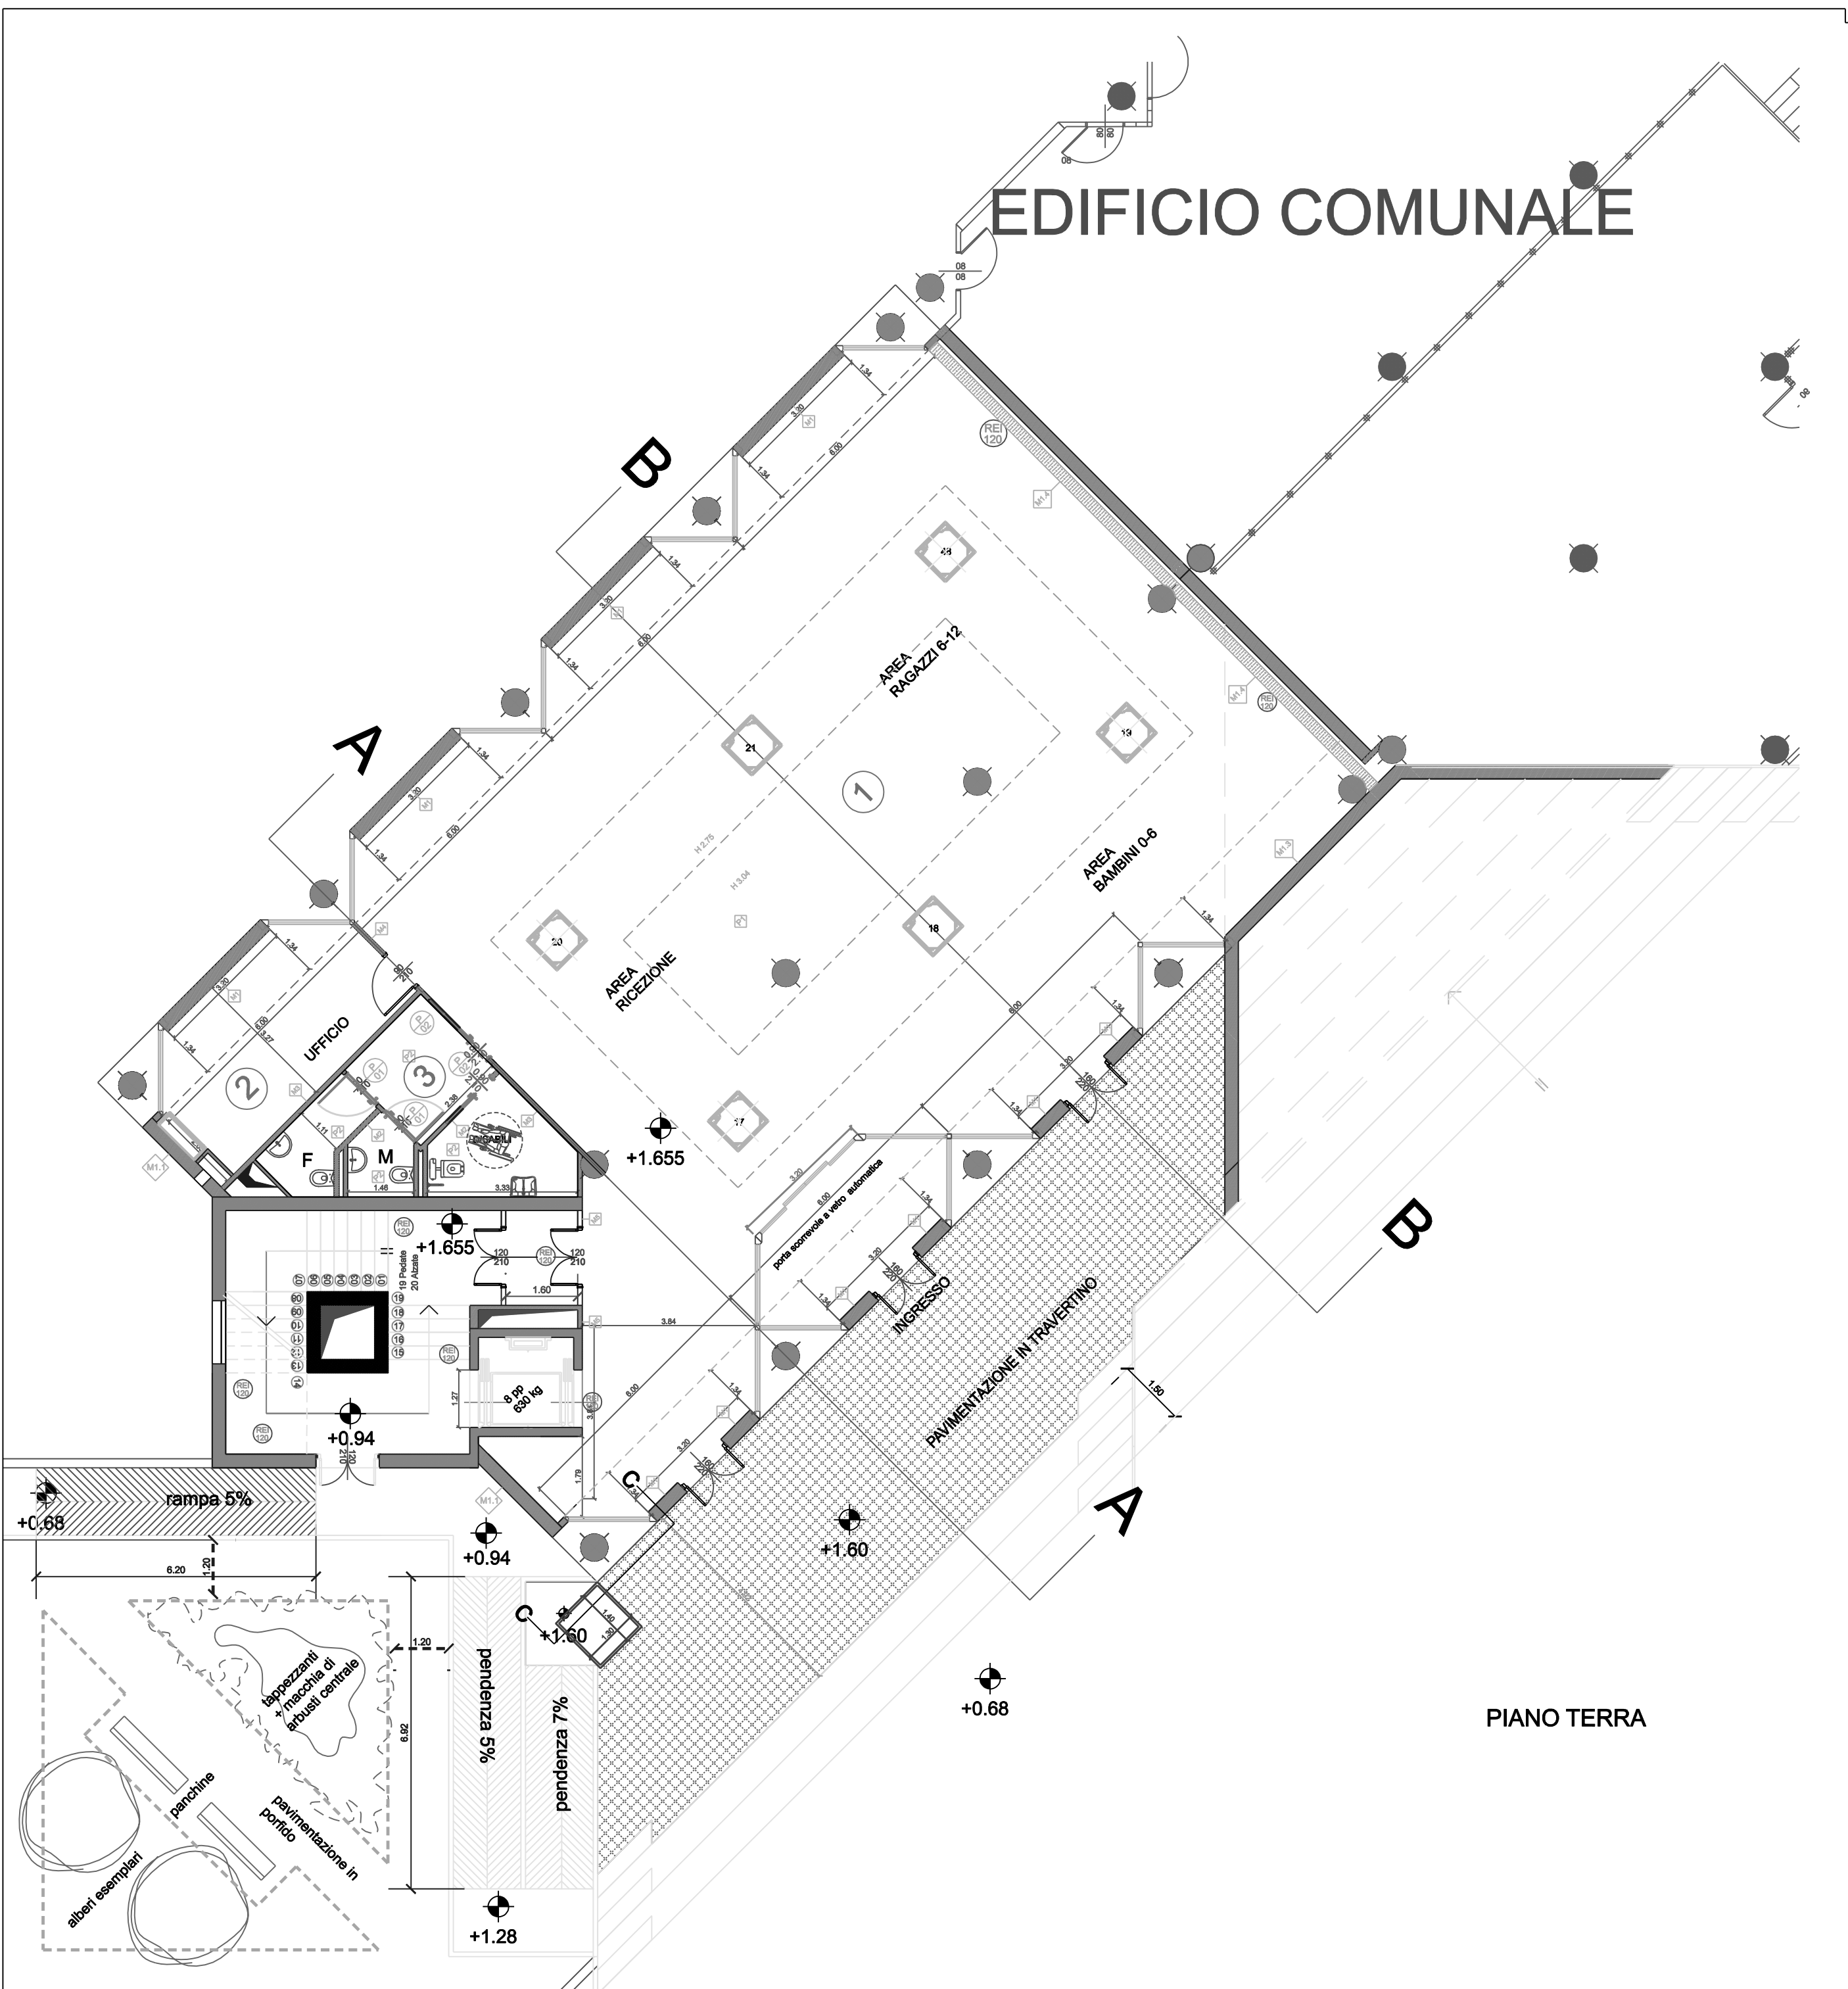

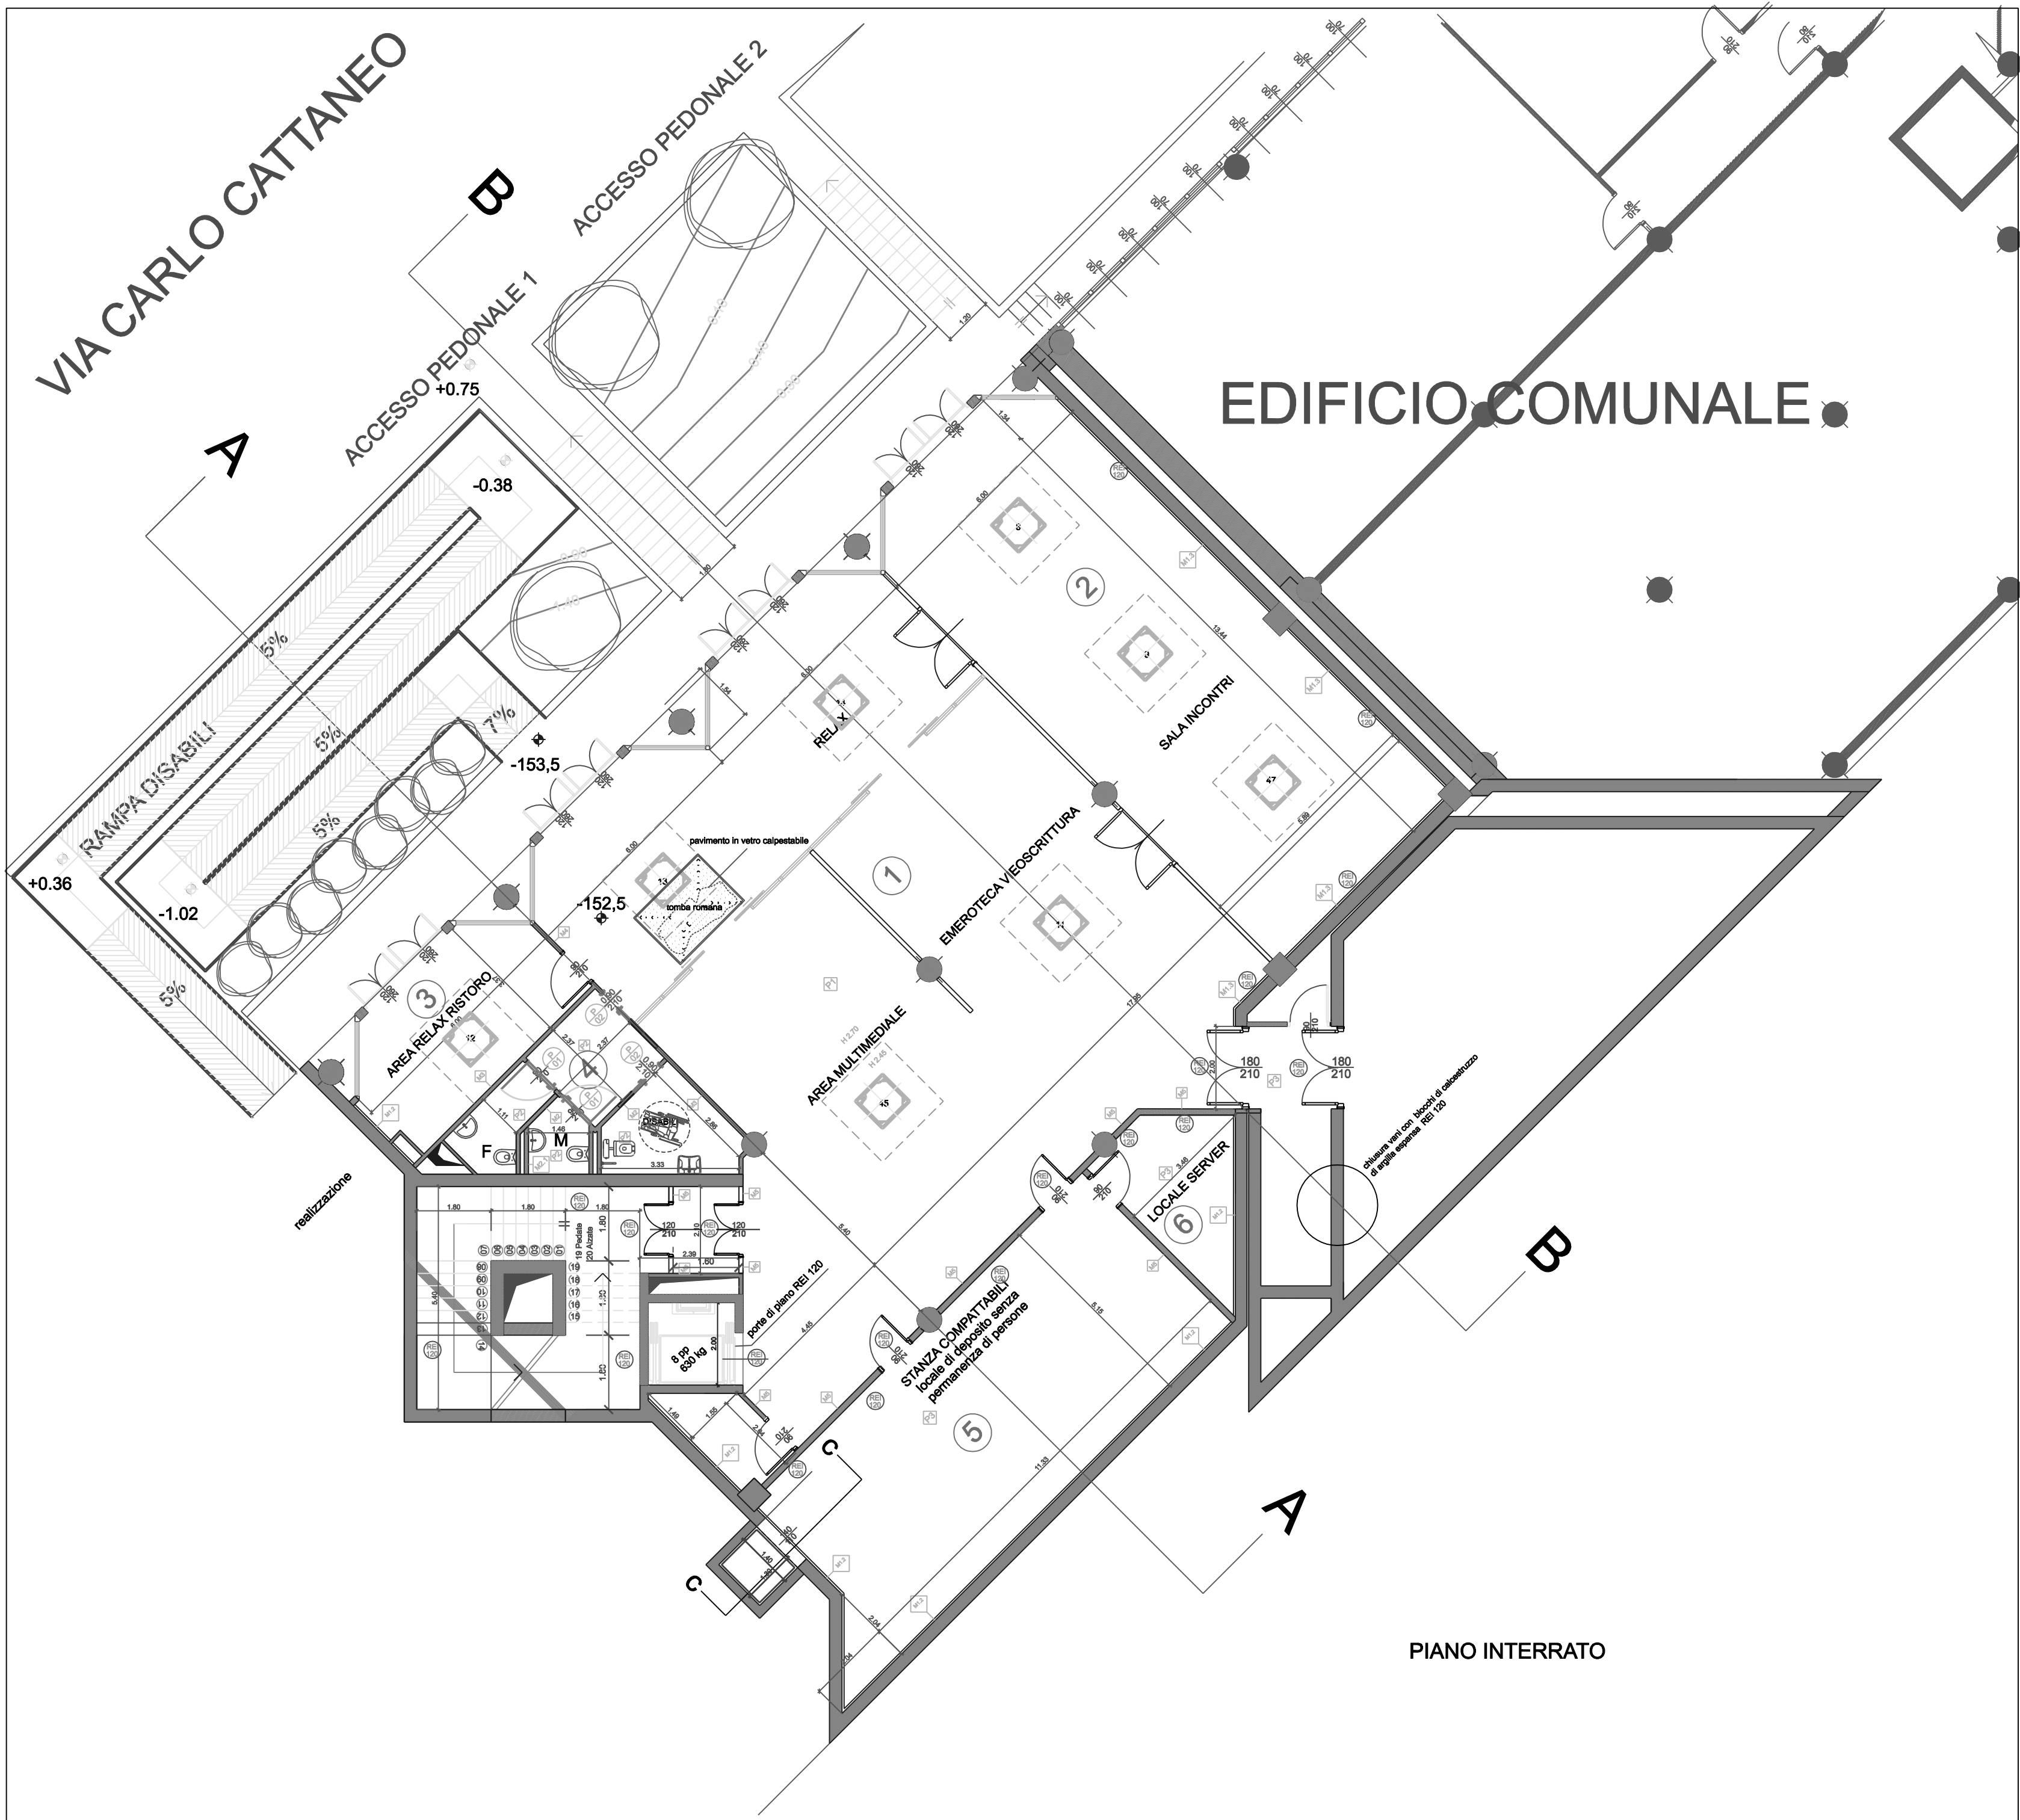

COMUNE DI PIOLTELLO

Provincia di Milano

Via Calo Cattaneo n° 1, 20096 Pioltello (MI)
C.F. 83301410129 - P.IVA 0087001015

ALLEGATO 3

PIANTE DEL PIANO INTERRATO E DEL PIANO TERRA