


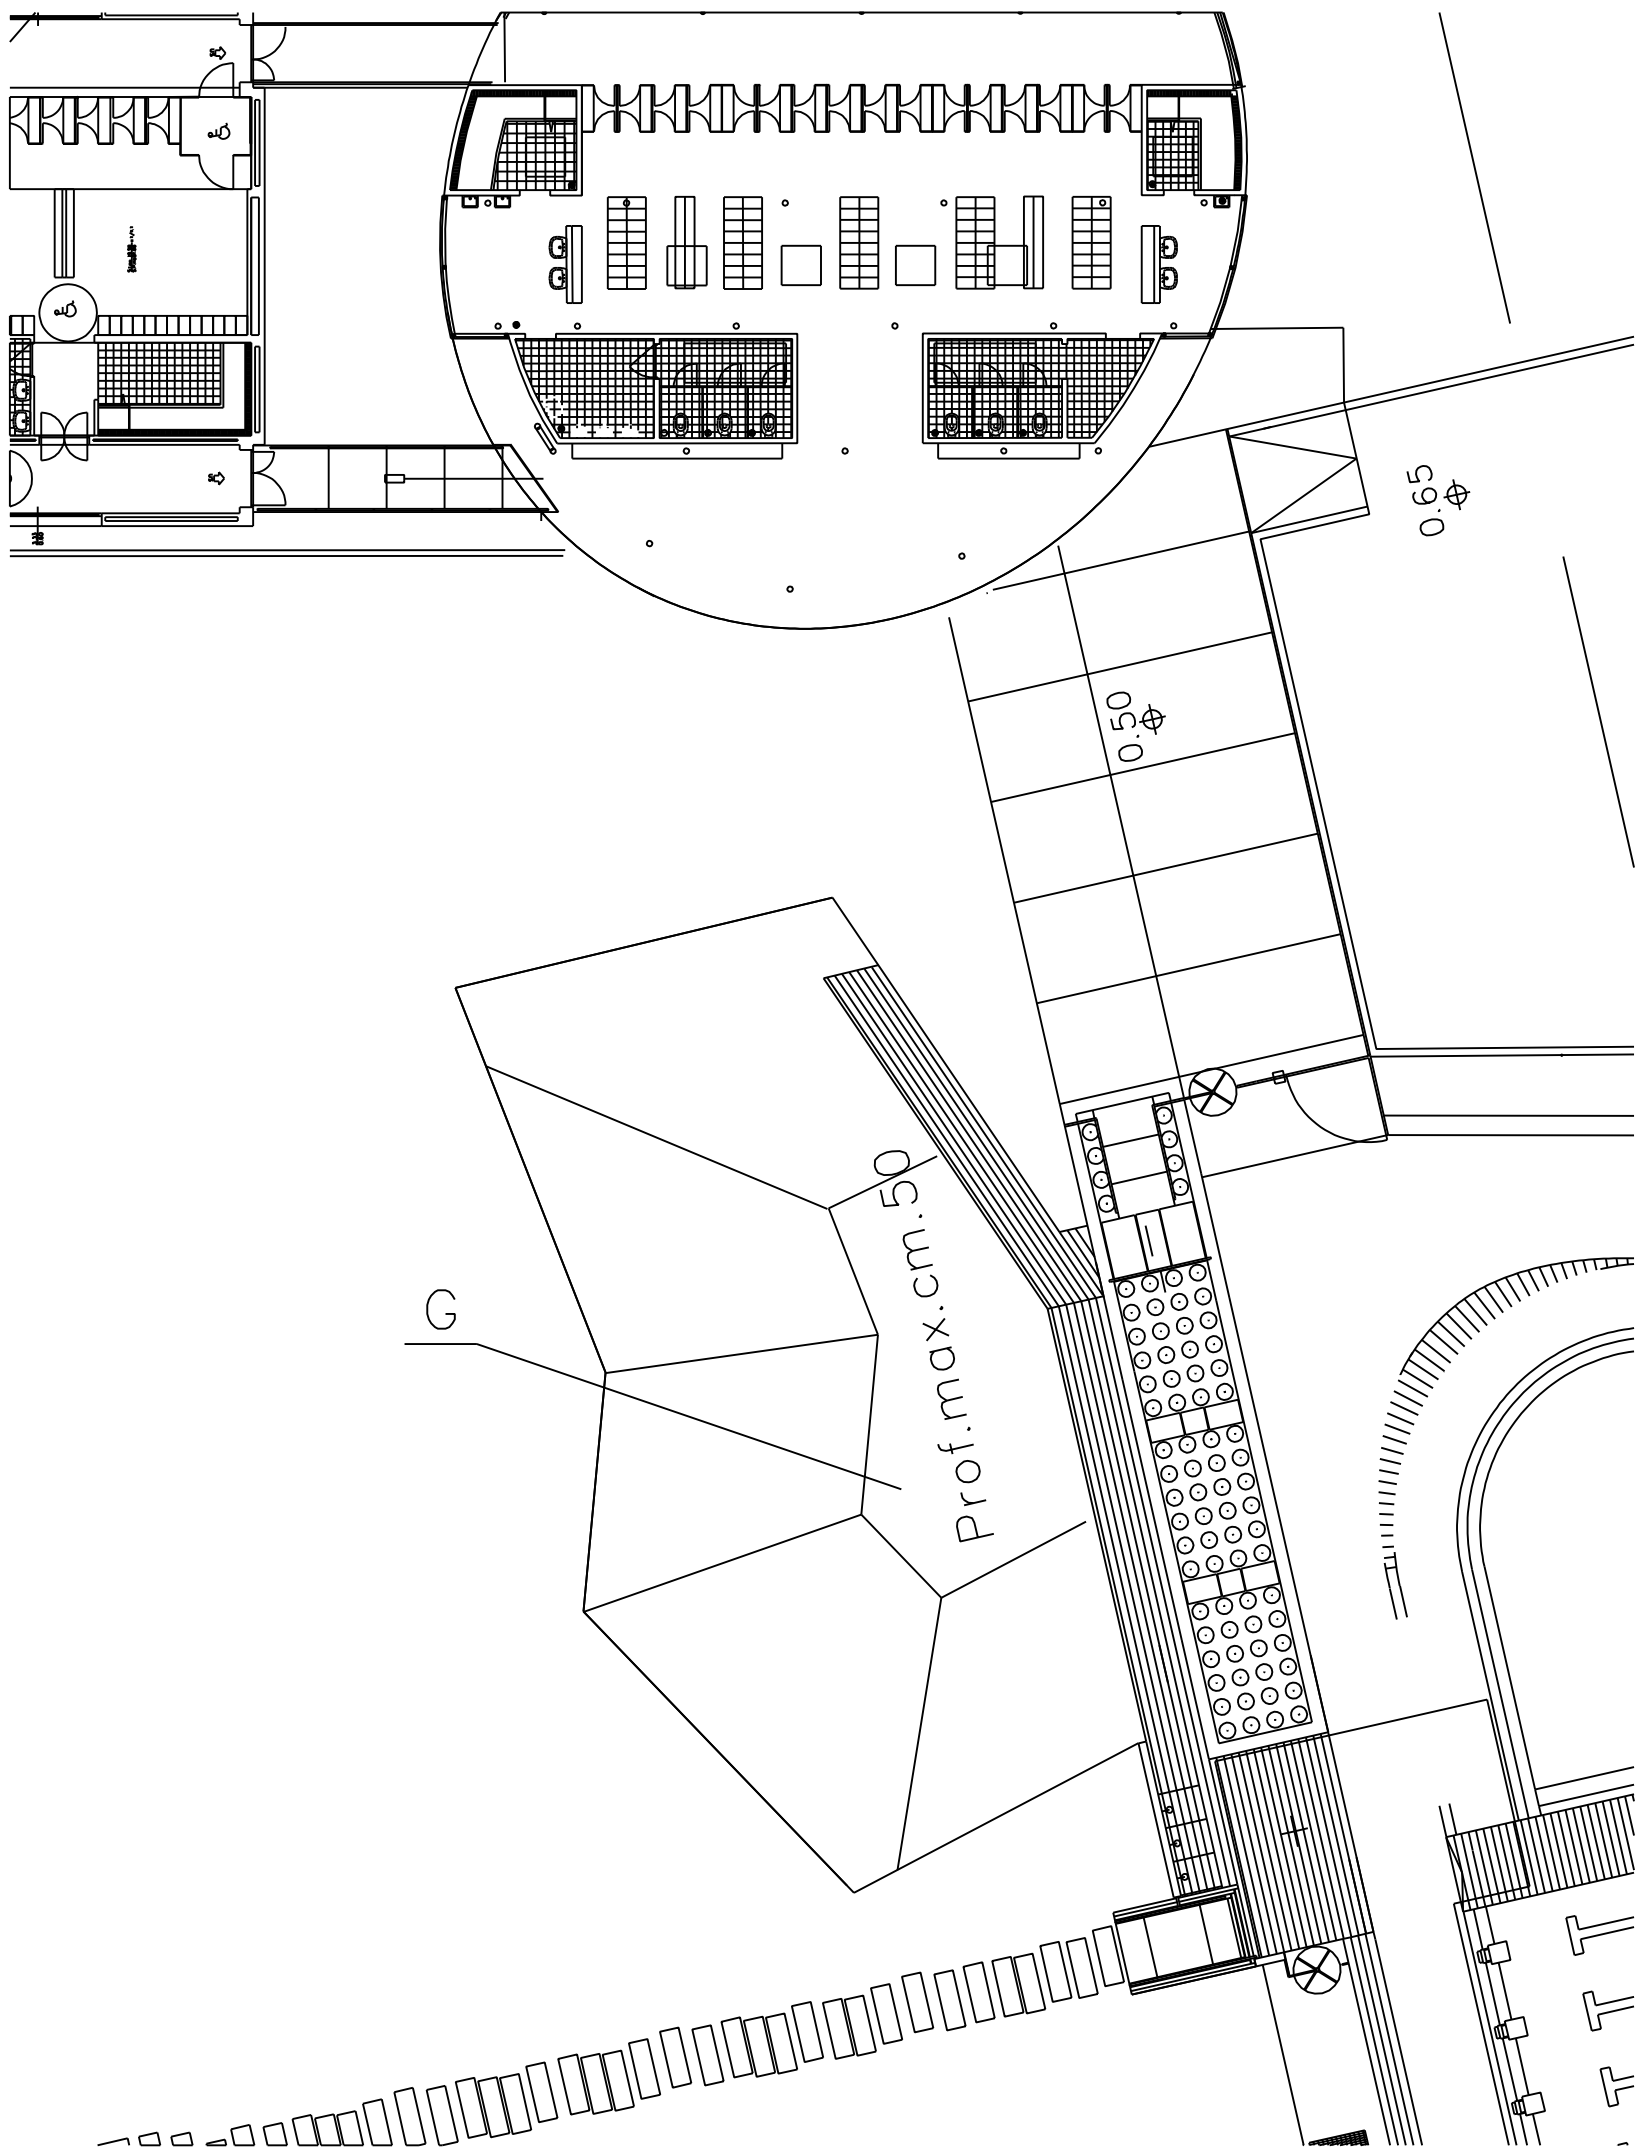

PISCINA ESTERNA PICCOLA

SCALA 1:200

