


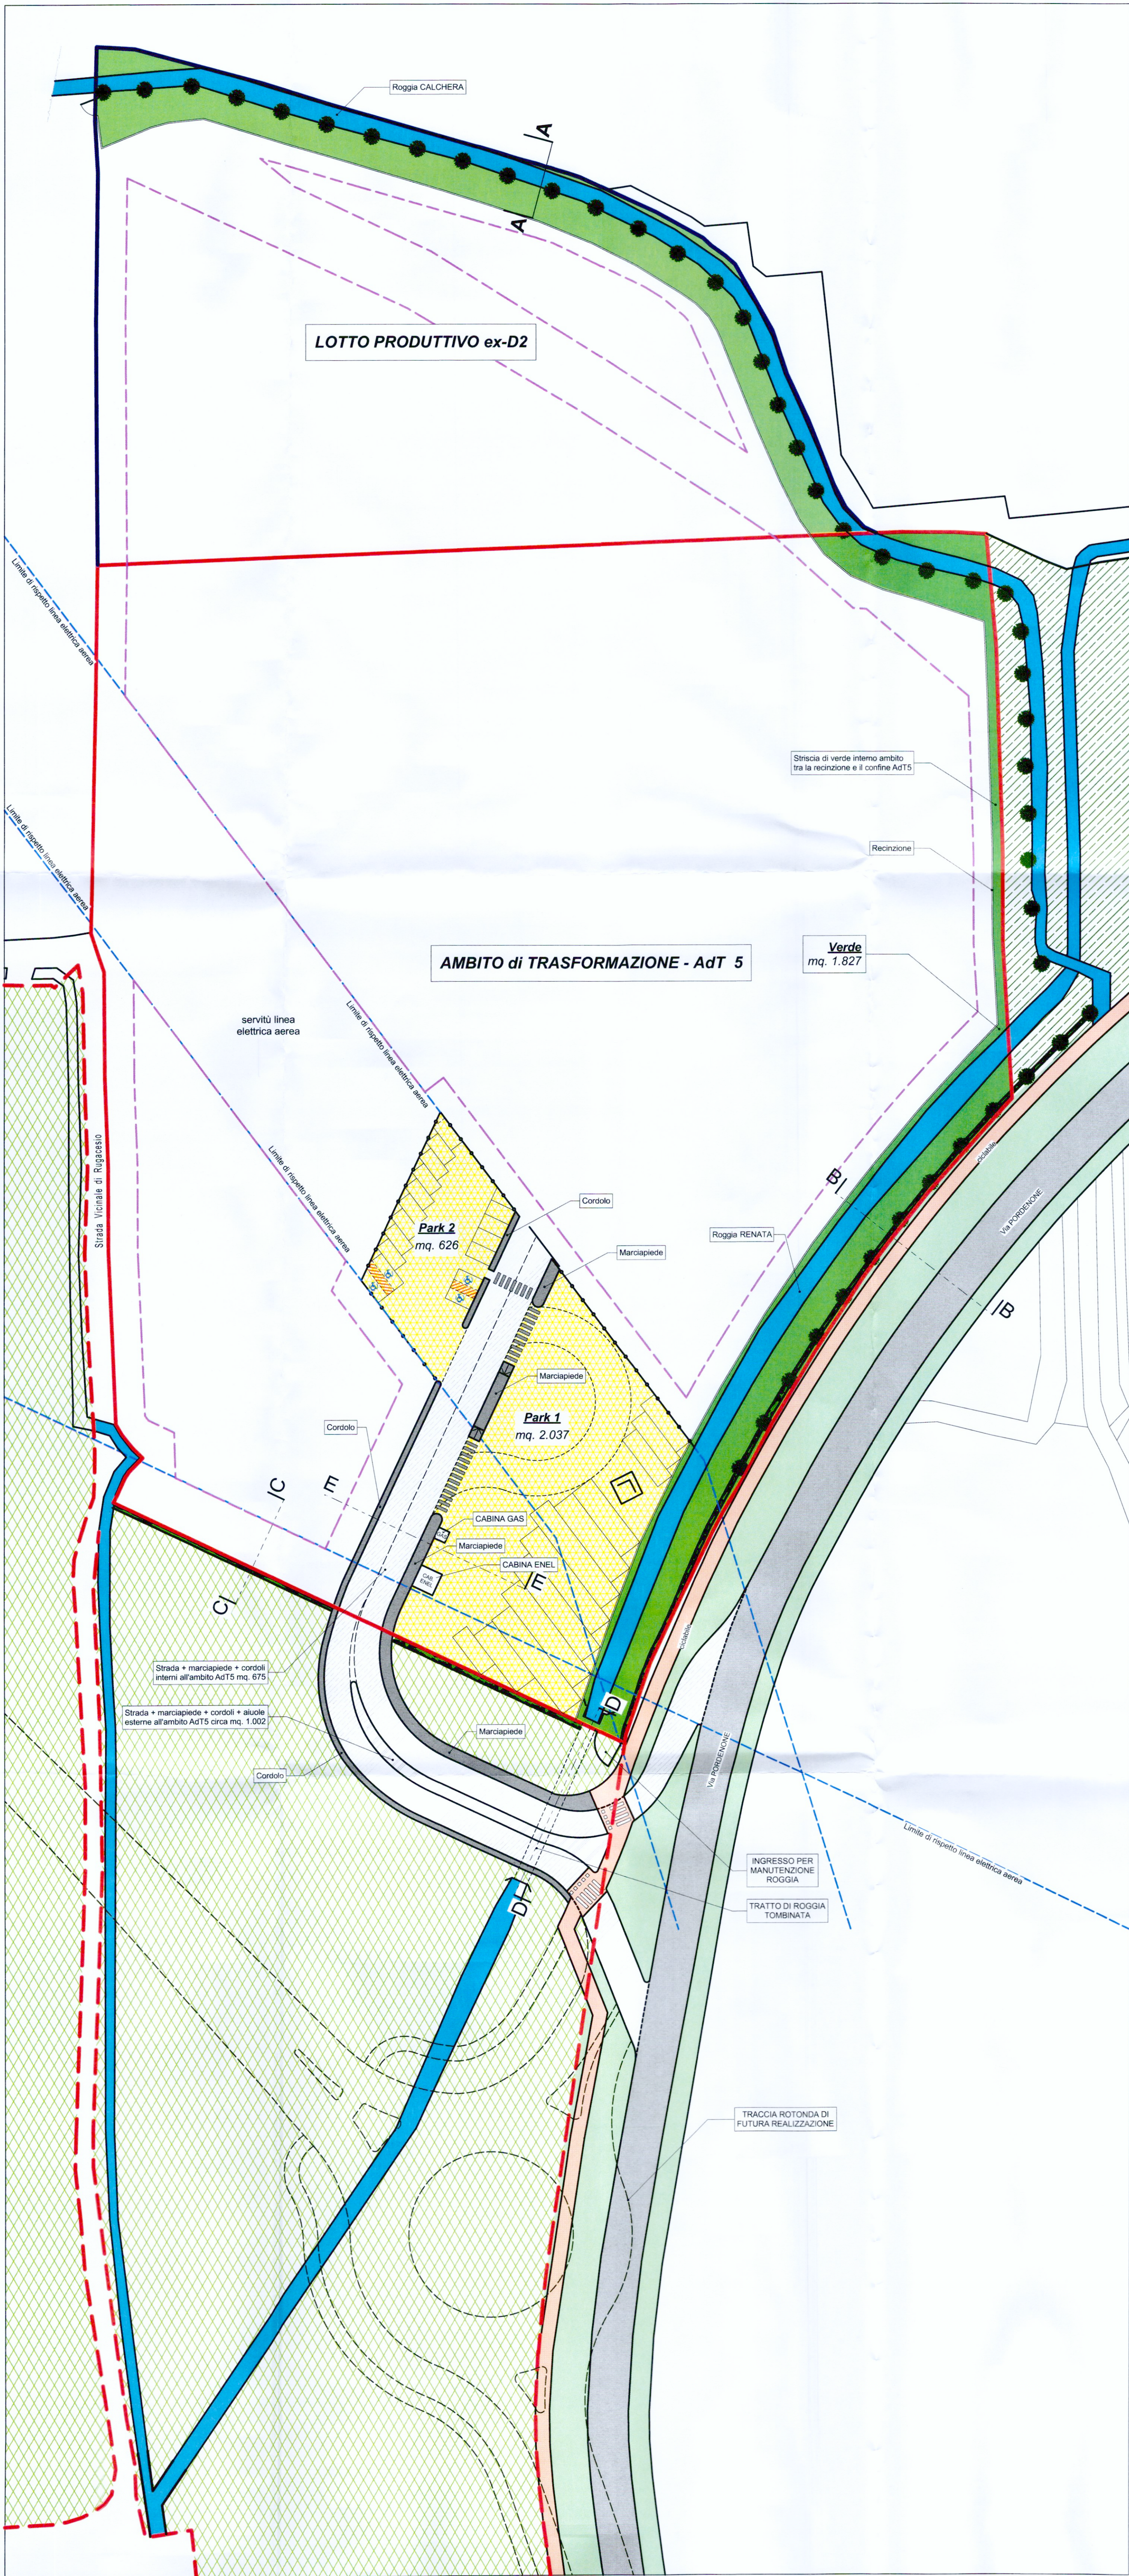

Planivolumetrico - scala 1 : 500

LOTTO PRODUTTIVO "ex D2"		
	da P.G.T.	da progetto
Superficie territoriale	mq. 8.224,00	mq. 8.224,00
Superficie Fondiaria	mq. 8.224,00	mq. 8.224,00
Superficie Lorda di Pavimento max. (75% S.F.)	mq. 6.168,00	mq. 6.168,00
Superficie Coperta max. (60% S.F.)	mq. 4.934,00	mq. 4.934,00
Altezza max. costruzioni	mt. 12,00	mt. 12,00
Volume max. realizzabile (S.C. x H)	mq. 59.213,00	mq. 59.213,00
Superficie parcheggio (1/8 S.L.P.) (da rep. in AdT 5)	mq. 771,00	mq. 771,00
Superficie a verde (per manutenzione roggia)		mq. 1.460,00

LOTTO PRODUTTIVO "AMBITO AdT5"		
	da P.G.T.	da progetto
Superficie territoriale	mq. 25.170,00	mq. 25.177,00
Superficie Fondiaria	mq. 19.252,00	mq. 20.069,00
Superficie Lorda di Pavimento max. (stabilita dal P.G.T.)	mq. 15.100,00	mq. 15.100,00
Superficie Coperta max. (60% S.F.)	mq. 11.551,00	mq. 12.042,00
Altezza max. costruzioni	mt. 12,00	mt. 12,00
Volume max. realizzabile (S.C. x H)	mq. 138.614,00	mq. 144.504,00
Superficie minima da reperire interno ambito	mq. 4.103,00	mq. 4.490,00
Superficie parcheggio (1/8 S.L.P.)	mq. 1.888,00	mq. 2.663,00
Superficie a verde		mq. 1.827,00
Superficie a strade interno Ambito	mq. 1.815,00	mq. 675,00
Superficie a strade esterno Ambito (proprietà D'Orsenigo Friuli)		mq. 1.002,00
Superficie di raccordo a strade (proprietà Comune Pioltello)		mq. 902,00

LEGENDA

- CONTORNO LOTTO ex D2
- CONTORNO AMBITO AdT 5
- STRADE DI AMBITO
- PISTA CICLOPEDONALE
- MARCIAPIEDE
- PARCHEGGI
- AREA di GALLEGGIAMENTO
- CONTORNO PROPRIETA' "D'ORSENIKO FRIULI S.R.L."
- LIMITI DI RISPETTO LINEA ELETTRICA AEREA
- FASCIA ALBERATA DI RISPETTO INTERNO AMBITO AdT5
- FASCIA ALBERATA DI RISPETTO INTERNO LOTTO EX-D2
- CORSO D'ACQUA

COMUNE di PIOLTELLO
Provincia di Milano

autorizzazione:

oggetto :
PIANO ATTUATIVO ambito AdT5

disegno:
PLANIVOLUMETRICO

soggetti attuatori:
D'Orsenigo Friuli S.r.l.
Via Simone D'Orsenigo, 25, 20135 Milano
Partita IVA 00999360159

impresa:

progettisti:
Studio Tecnico Geom. A. Mirabile
Via Haussmann, 11, 26900 Lodi
Tel. 0371 430850 fax 0371-978090
e-mail: alfonsonmirabile@gmail.com

Arch. Francesco Pavesi
Via XI Febbraio, 6, 26818 Villanova Sillaro (LO)
tel. 0371- 230003 fax 0371-230003
e-mail: francesco.pavesi@hotmail.com

identif. catastale:
Foglio 6
Particella 1114-1122 e altri
8 1280-1321-1326 e altri

data : 13/03/2019

agg. :

file : Convenzione AdT5 prog fattibilità tav06 Planivolumetrico

scala :
1:500

tavola n°
06

Comune di Pioltello

Provincia di Milano

Architetto

FRANCESCO PAVESI

13/03/2019

Ing. A. Mirabile

13/03/2019