


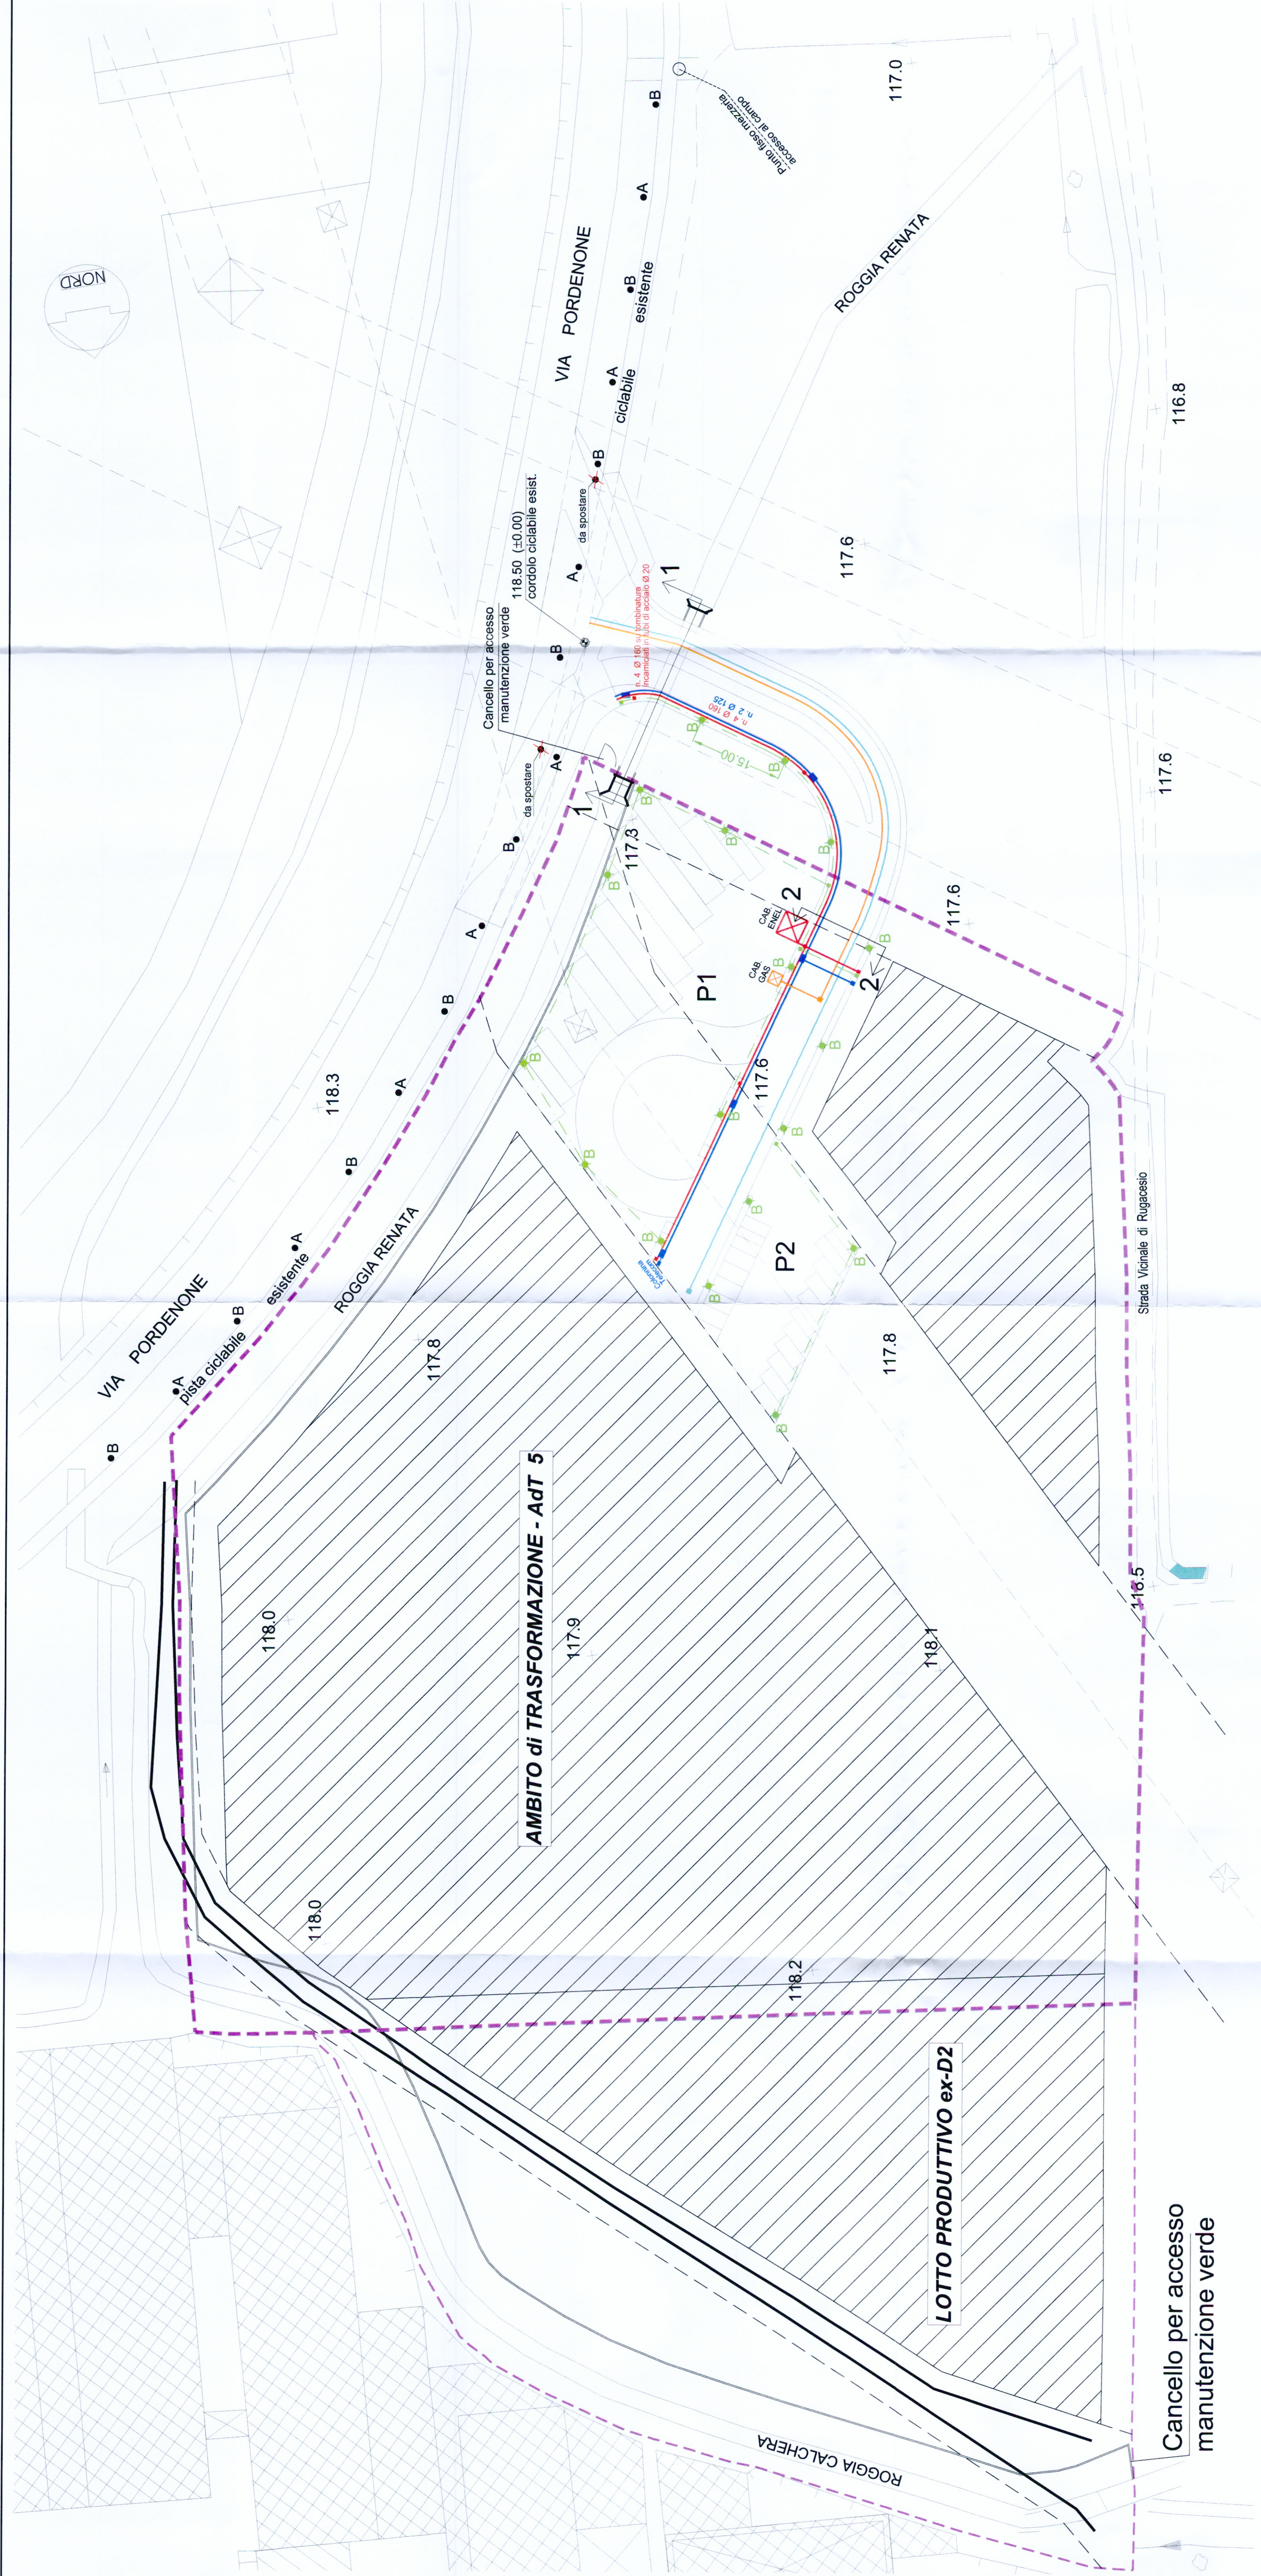


Legenda

- LIMITE DI INTERVENTO**
- FASCIA DI RISPETTO ELETTRODOTTO**
- FASCIA DI RISPETTO OLEODOTTO**
- Area galleggiamento**
- Rete Gas**
- Rete telefonica**
- Rete acquedotto**
- Enel**
- Cabina ENEL**
- Cabina GAS**
- Illuminazione pubblica**
- Pali illuminazione in progetto**
- Pali illuminazione esistenti**
- da spostare**

COMUNE di PIOLTELLO Provincia di Milano

autorizzazione:	
oggetto :	PIANO ATTUATIVO ambito AdT5 PROGETTO DI FATTIBILITA' TECNICO ECONOMICA DELLE OPERE DI URBANIZZAZIONE
disegno:	
identif. catastale:	Foglio 6 Particella 1114-1122 e altri 1280-1321-1326 e altri

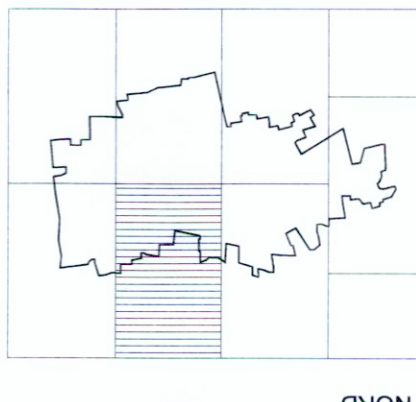

OPERE DI URBANIZZAZIONE RETI TECNOLOGICHE

soggetti attuatori:
D'Orsenigo Friuli S.r.l.
Via Simone D'Orsenigo 25, 20135 Milano
partita IVA 00999360159

impresa:


progettisti:

Studio Tecnico Geom. A. Mirabile
Via Hausmann 11, 20090 Lodigiano
tel. 0371-230003 fax 0371-230003
e-mail: alobomirabile@gmail.com


Arch. Francesco Pavese
via XI Febbraio 6, 26818 Villanova Siliaro (LO)
tel. 0371-230003 fax 0371-230003
e-mail: francesco.pavese@hotmail.com



data :	13/03/2019	scala :	1:500	tavola n°	12
agg. :			1:100		
file :					

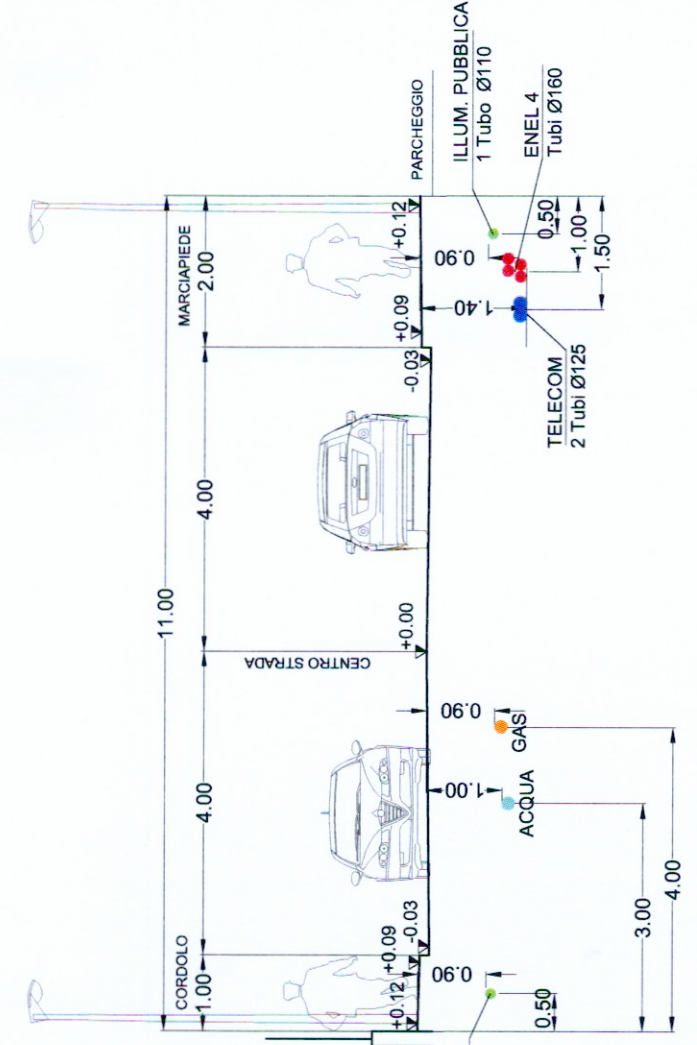

SEZIONE 2-2

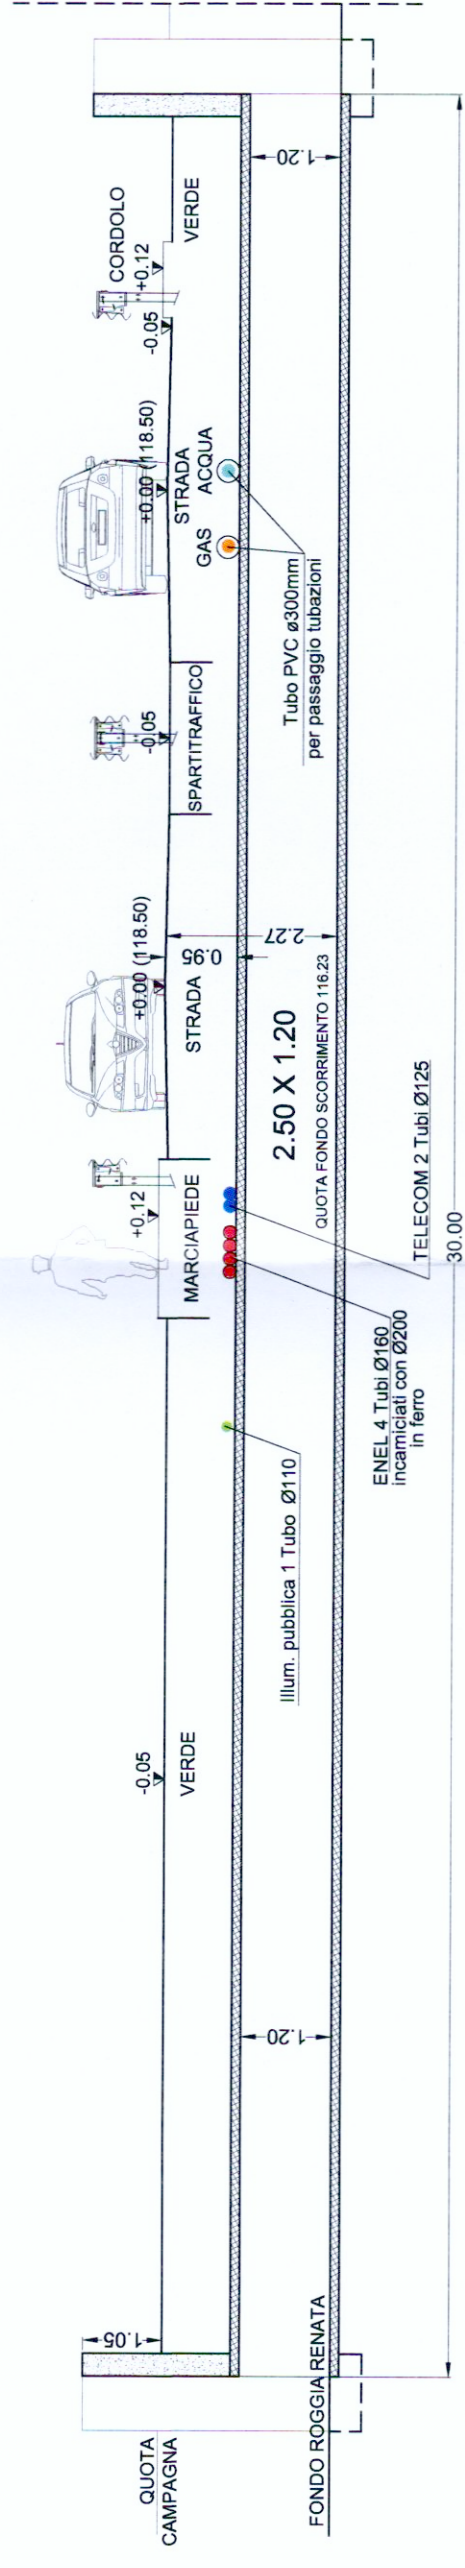

SEZIONE 1-1