

LEGENDA


- STRADA (Pavimentazione in asfalto)
- MARCIAPIEDE / PARCHEGGI (Pavimentazione in sfello)
- PISTA CICLABILE
- AREE CON SISTEMAZIONE A VERDE
- GUARD RAIL

TIPO CARTELLI STRADALI	N° di CARTELLI STRADALI da POSARE	DESCRIZIONI DEL CARTELLO STRADALE SECONDO LE NORME D.LGS. n.285 del 30/04/92 "NUOVO CODICE DELLA STRADA"
	1	SEGNALI DI FERMATA SOSTA E PARCHEGGIO DIVIETO DI SOSTA Fig. 178/A1 (A1/30 Cod. Str.) Deve essere usato per indicare la zona in cui è vietato il fermo veicolare. Il segnale può essere accompagnato da un rettangolo bianco con la scritta "SOSTA" o "SOSTA E SOSTA". Il segnale può essere accompagnato da un rettangolo bianco con la scritta "SOSTA E SOSTA" o "SOSTA E SOSTA".
	2	PARCHEGGIO Fig. 178/A2 (A2/30 Cod. Str.) Può essere usato per indicare una zona organizzata per la sosta dei veicoli. Il segnale può essere accompagnato da un rettangolo bianco con la scritta "PARCHEGGIO" o "PARCHEGGIO". Il segnale può essere accompagnato da un rettangolo bianco con la scritta "PARCHEGGIO" o "PARCHEGGIO".
	2	SOSTA CONSENTITA A PARTICOLARI CATEGORIE Fig. 178/A3 (A3/30 Cod. Str.) Indica a quali categorie di veicoli è consentita la sosta in una determinata zona. Il segnale può essere accompagnato da un rettangolo bianco con la scritta "SOSTA" o "SOSTA".

TIPO CARTELLI STRADALI	N° di CARTELLI STRADALI da POSARE	DESCRIZIONI DEL CARTELLO STRADALE SECONDO LE NORME D.LGS. n.285 del 30/04/92 "NUOVO CODICE DELLA STRADA"
	2	SEGNALI DI PERICOLO ATTRAVERSAMENTO CICLABILE Fig. 14/A1 (A1/30 Cod. Str.) Indica la presenza di una pista ciclabile. Il segnale può essere accompagnato da un rettangolo bianco con la scritta "CICLABILE" o "CICLABILE".
	3	ATTRAVERSAMENTO PEDONALE Fig. 13/A1 (A1/30 Cod. Str.) Indica la presenza di una pista pedonale. Il segnale può essere accompagnato da un rettangolo bianco con la scritta "PEDONALE" o "PEDONALE".
	1	INTERSEZIONE CON DIRITTO DI PRECEDENZA Fig. 14/A2 (A2/30 Cod. Str.) Indica la presenza di una pista ciclabile. Il segnale può essere accompagnato da un rettangolo bianco con la scritta "CICLABILE" o "CICLABILE".
	3	DARE PRECEDENZA Fig. 14/A3 (A3/30 Cod. Str.) Indica la presenza di una pista pedonale. Il segnale può essere accompagnato da un rettangolo bianco con la scritta "PEDONALE" o "PEDONALE".

TIPO CARTELLI STRADALI	N° di CARTELLI STRADALI da POSARE	DESCRIZIONI DEL CARTELLO STRADALE SECONDO LE NORME D.LGS. n.285 del 30/04/92 "NUOVO CODICE DELLA STRADA"
	3	SEGNALI COMPLEMENTARI DELINEATORE SPECIALE DI OSTACOLO Fig. 147/A1 (A1/30 Cod. Str.) Segnale speciale di ostacolo. Il segnale può essere accompagnato da un rettangolo bianco con la scritta "OSTACOLO" o "OSTACOLO".
	1	SEGNALI DI DIVIETO DIVIETO DI SORPASSO Fig. 148/A1 (A1/30 Cod. Str.) Indica la presenza di una pista ciclabile. Il segnale può essere accompagnato da un rettangolo bianco con la scritta "CICLABILE" o "CICLABILE".
	1	LIMITE MASSIMO DI VELOCITA' Fig. 149/A1 (A1/30 Cod. Str.) Indica la presenza di una pista pedonale. Il segnale può essere accompagnato da un rettangolo bianco con la scritta "PEDONALE" o "PEDONALE".
	2	SEGNALI DI DIVIETO SEGNALI DI DIVIETO Fig. 149/A2 (A2/30 Cod. Str.) Indica la presenza di una pista ciclabile. Il segnale può essere accompagnato da un rettangolo bianco con la scritta "CICLABILE" o "CICLABILE".
	3	PANNELLI INTEGRATIVI DISTANZA Fig. 149/A3 (A3/30 Cod. Str.) Indica la presenza di una pista pedonale. Il segnale può essere accompagnato da un rettangolo bianco con la scritta "PEDONALE" o "PEDONALE".

TIPO CARTELLI STRADALI	N° di CARTELLI STRADALI da POSARE	DESCRIZIONI DEL CARTELLO STRADALE SECONDO LE NORME D.LGS. n.285 del 30/04/92 "NUOVO CODICE DELLA STRADA"
	2	SEGNALI DI OBBLIGO PASSAGGIO OBBLIGATORIO A DESTRA Fig. 150/A1 (A1/30 Cod. Str.) Indica la presenza di una pista ciclabile. Il segnale può essere accompagnato da un rettangolo bianco con la scritta "CICLABILE" o "CICLABILE".
	1	CIRCOLAZIONE RISERVATA A DETERMINATE CATEGORIE DI UTENTI Fig. 150/A2 (A2/30 Cod. Str.) Indica la presenza di una pista pedonale. Il segnale può essere accompagnato da un rettangolo bianco con la scritta "PEDONALE" o "PEDONALE".
	3	SEGNALI UTILI PER LA GUIDA ATTRAVERSAMENTO PEDONALE Fig. 150/A3 (A3/30 Cod. Str.) Indica la presenza di una pista ciclabile. Il segnale può essere accompagnato da un rettangolo bianco con la scritta "CICLABILE" o "CICLABILE".
	2	ATTRAVERSAMENTO CICLABILE Fig. 150/A4 (A4/30 Cod. Str.) Indica la presenza di una pista pedonale. Il segnale può essere accompagnato da un rettangolo bianco con la scritta "PEDONALE" o "PEDONALE".
	2	SEMAFORI LANTERNE SEMAFORICHE Fig. 150/A5 (A5/30 Cod. Str.) Indica la presenza di una pista ciclabile. Il segnale può essere accompagnato da un rettangolo bianco con la scritta "CICLABILE" o "CICLABILE".

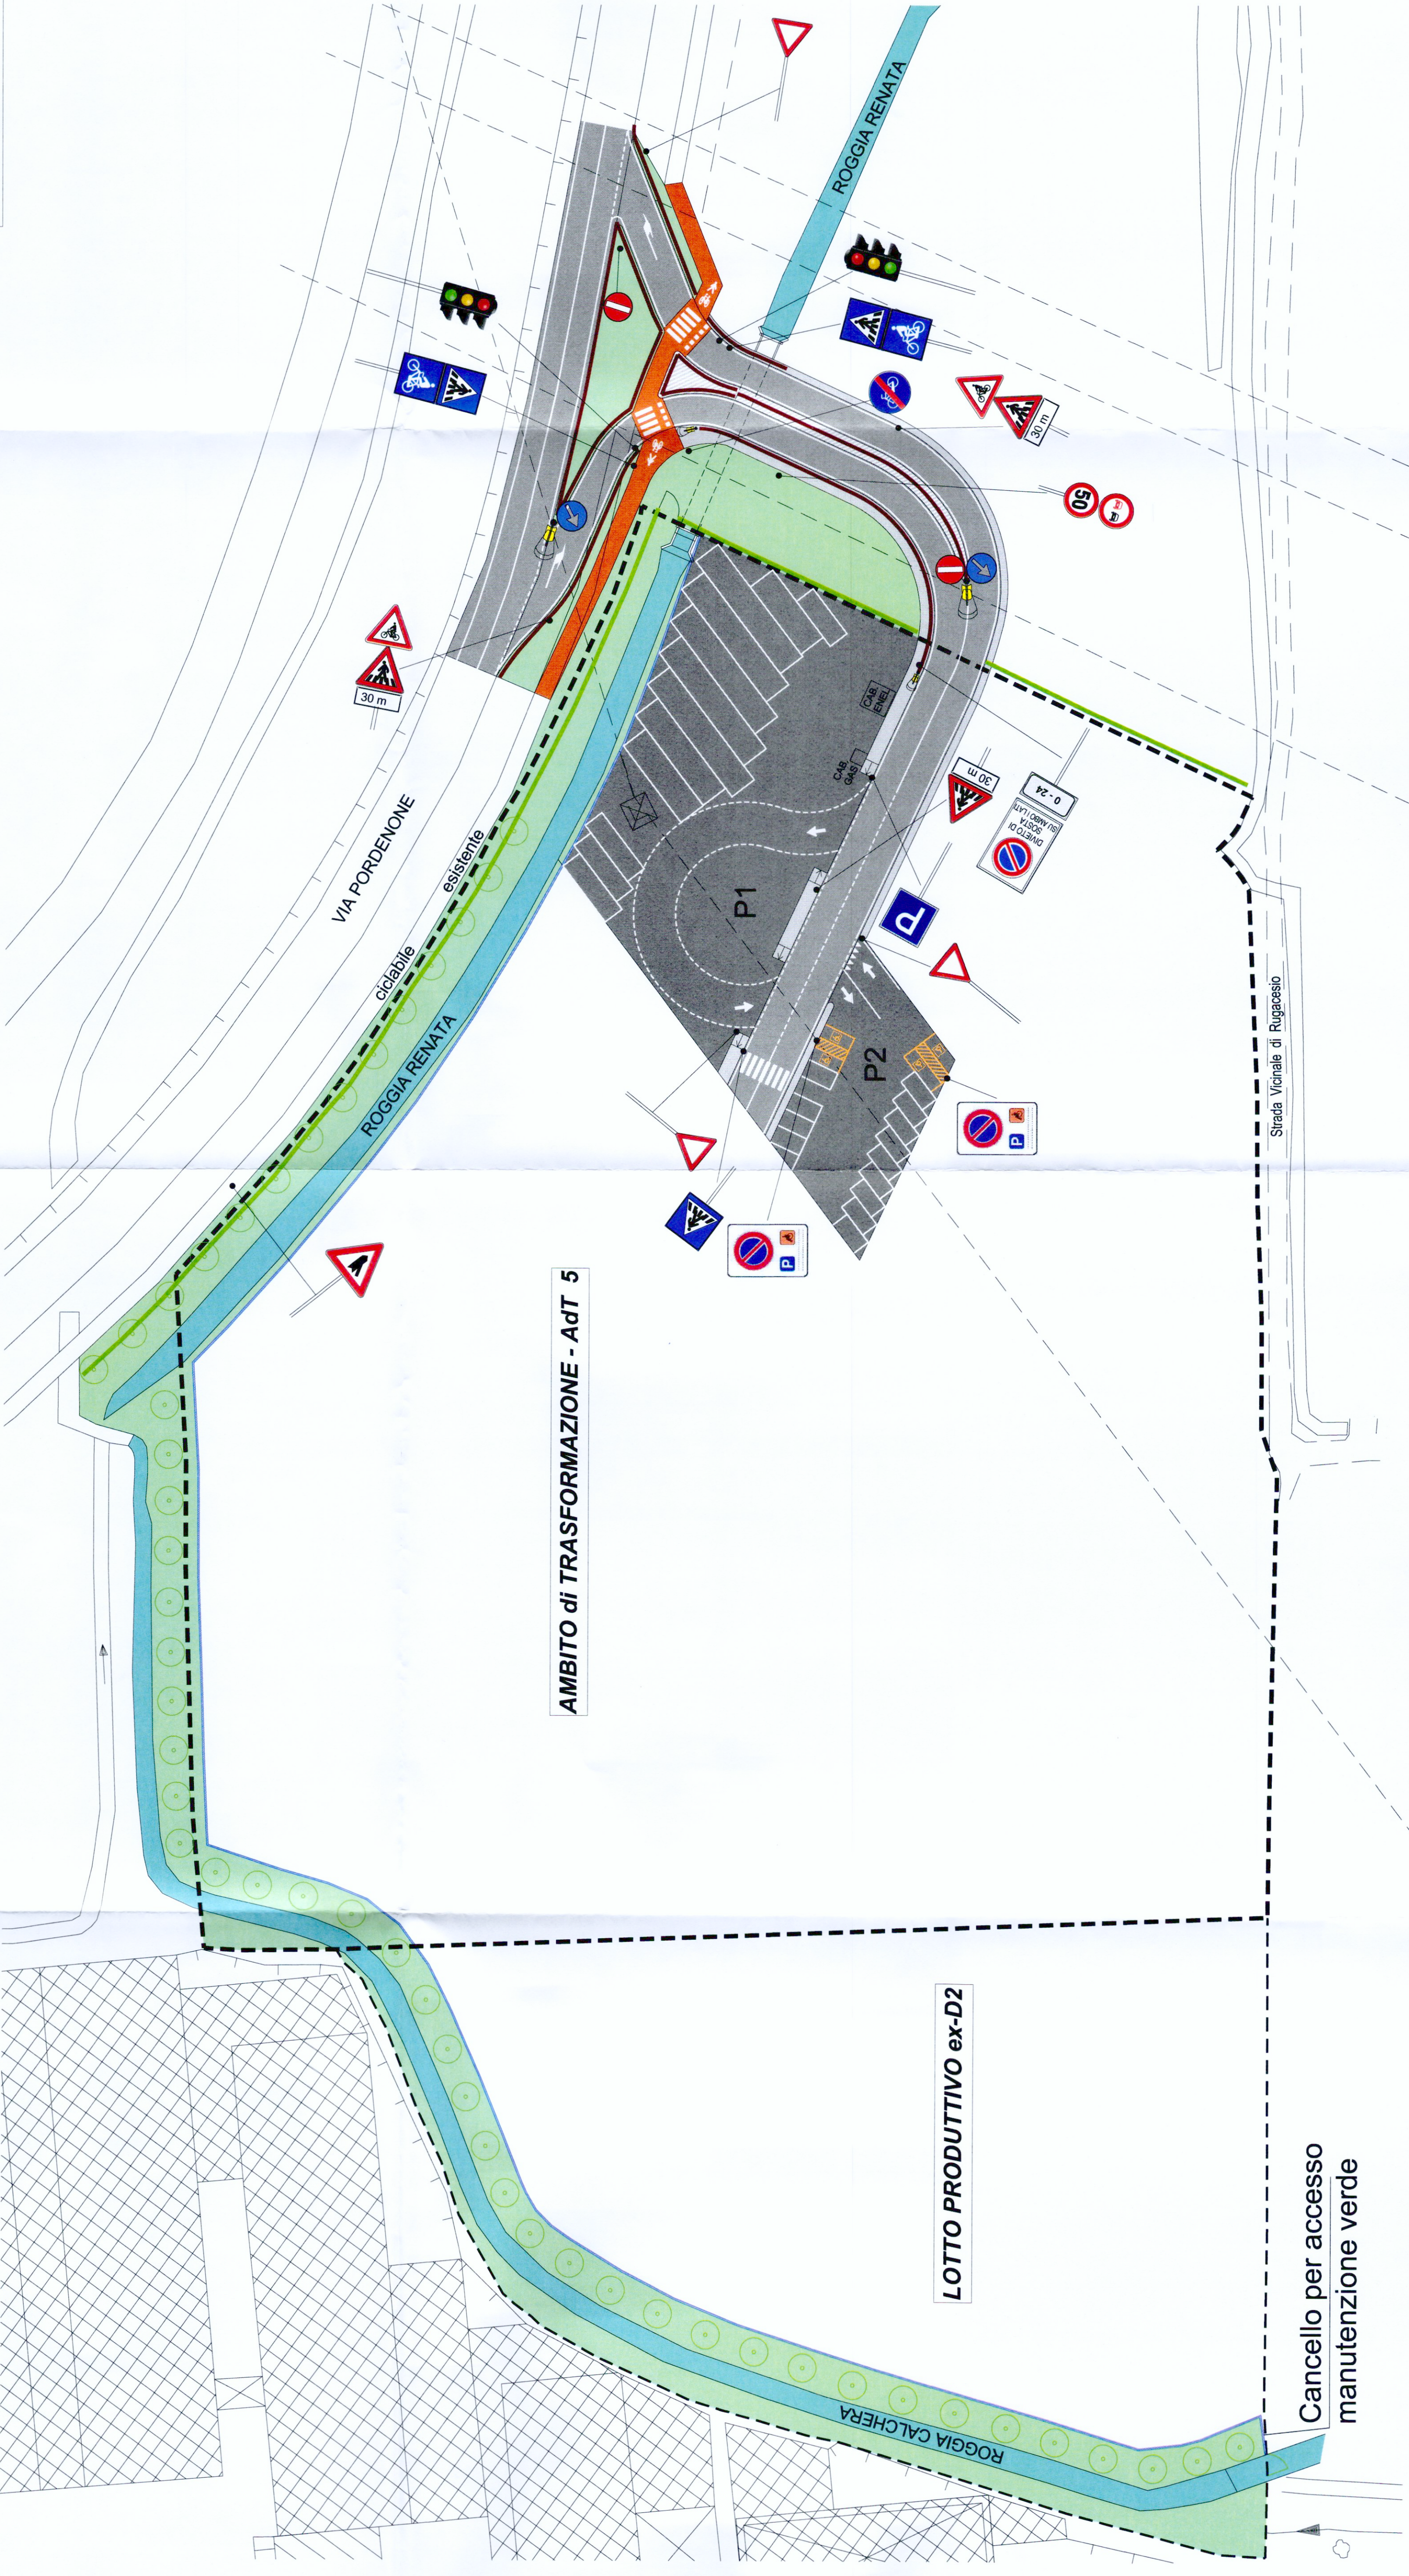

AMBITO di TRASFORMAZIONE - AdT 5

LOTTO PRODUTTIVO ex-D2

Cancello per accesso
manutenzione verde

COMUNE di PIOLTELLO
Provincia di Milano

autorizzazione:

identif. catastale:
Foglio 6
Particella 1114-1122 e altri
1280-1321-1326 e altri

oggetti :
PIANO ATTUATIVO ambito AdT5
PROGETTO DI FATTIBILITA' TECNICO
ECONOMICA DELLE OPERE DI URBANIZZAZIONE

disegno:

OPERE DI URBANIZZAZIONE
SEGNALETICA

soggetti attuatori:
D'Orsenigo Friuli S.r.l.
Via Simone D'Orsenigo 25, 20135 Milano
partita IVA 00999360159

impresa:

progettisti:
Studio Tecnico Geom. A. Mirabile
Via Hausmann 11, 26900 Lodi
tel. 0371-43850 fax 0371-479390
e-mail: atfornasini@gmail.com
Arch. Francesco Pavese
via XI Febbraio 6, 26818 Villanova Siliaro (LO)
tel. 0371-230003 fax 0371-230003
e-mail: francesco.pavese@hotmail.com

Prescrizioni tecniche:
Segnaletica verticale :

- I pannelli si intendono in lamiera di alluminio dello spessore di mm 25/10 scabellata e rinforzata ed interamente rivestita nella parte anteriore con pellicola retroflettente di classe 2°.
- I sostegni per i segnali ordinari si intendono con forma tubolare in metallo zincato a caldo con diametro pari a 80 mm.
- I sostegni relativi ai segnali posti al di sopra della carreggiata sono in acciaio zincato a caldo.
- La posa della segnaletica verticale dovrà essere conforme alle disposizioni contenute nelle seguenti normative :
 - 1) D.Lgs. n.285 del 30/04/92 "Nuovo Codice della Strada"
 - 2) D.P.R. n.485 del 16/12/92 "Regolam. di Esecuzione e di Attuazione del N.C.S."
 - 3) Circolare LL PP 3652 del 17/06/98
 - 4) Circolare LL PP 1344 del 1/10/99
 - 5) Disciplinare Tecnico emanato con Decreto Ministeriale del 10/07/02 pubblicato sulla Gazzetta Ufficiale n.226 del 26/09/2002

- Dati di progetto intersezioni stradali:
 - INCROCIO SU VIA PORDENONE:
 - Larghezza corsia a senso unico = 6m
 - Raggio di curvatura asse stradale = 15m
 - Lunghezza corsie di accelerazione /decelerazione = 30m
 - Larghezza spartitraffico = 1,50m
 - ROTONDA:
 - Diametro interno rotondella = 20m
 - Diametro esterno rotondella = 32m
 - Larghezza corsia nella corona rotondella = 6m
 - Bordo isola centrale = 1,50m