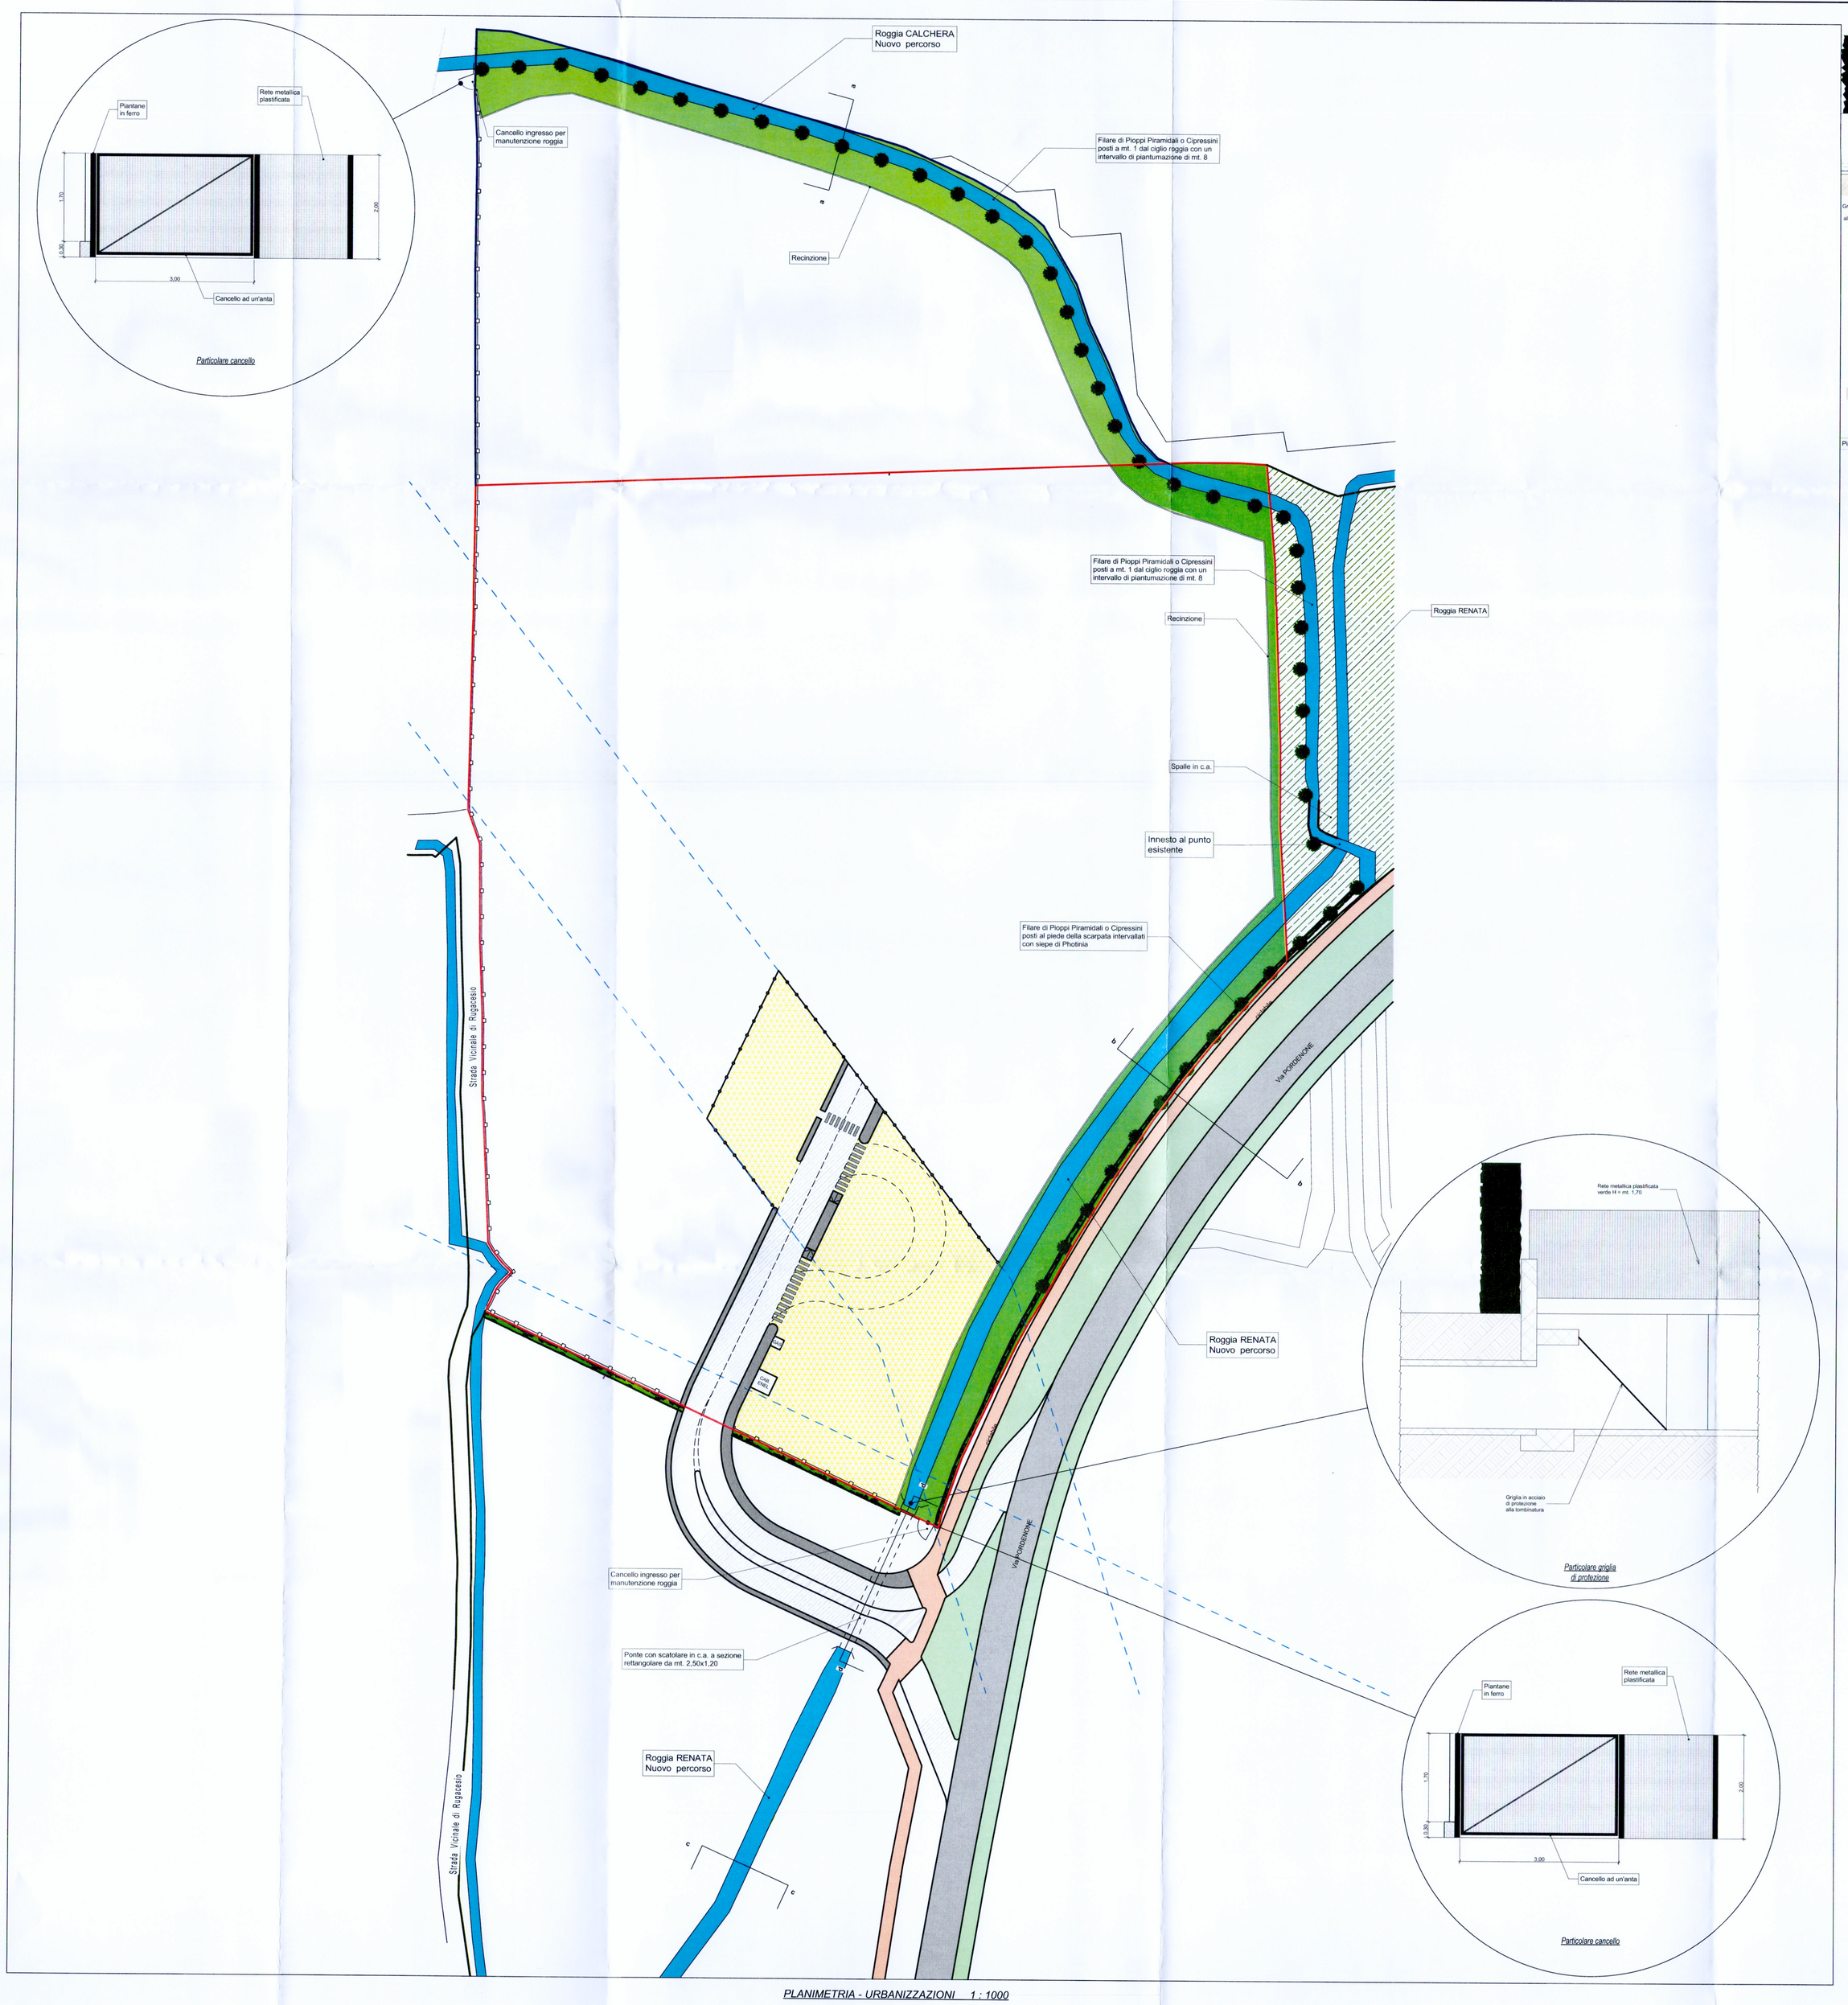

PLANIMETRIA - URBANIZZAZIONI 1 : 1000

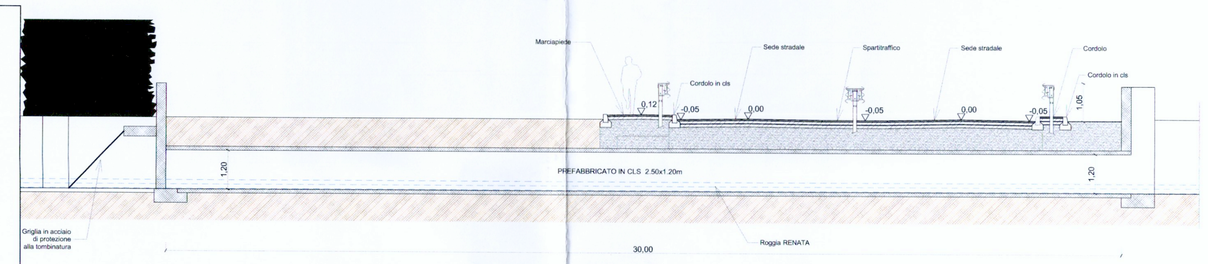

Sezione d/d
Tombinatura ingresso lotto

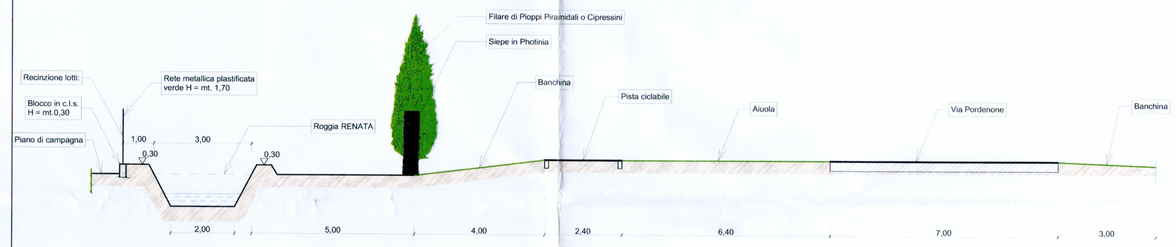

Sezione b/b

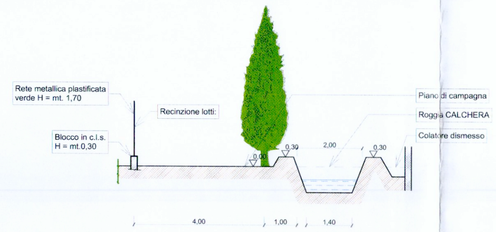

Sezione a/a

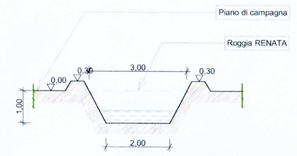

Sezione c/c

Populus Nigra "Italica" (Pioppo Cipressino)
circa:
n° 21 fascia di rispetto Lotto produttivo ex-D2;
n° 13 fascia di rispetto Ambito produttivo 5;
n° 12 area verde esterna Ambito produttivo 5

Siepe in Photinia "Red Robin"
circa ml. 220

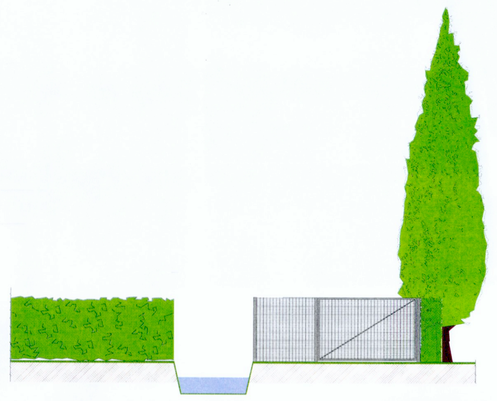

CANCELLO D'INGRESSO FASCIA DI RISPETTO ROGGIE

COMUNE di PIOLTELLO
Provincia di Milano

autorizzazione:

NORD

oggetto :

PIANO ATTUATIVO ambito AdT5

PROGETTO DI FATTIBILITA' TECNICO ECONOMICA DELLE OPERE DI URBANIZZAZIONE

identif. catastale:

Foglio	Particella
6	1114-1122 e altri
8	1280-1321-1326 e altri

disegno:

OPERE DI URBANIZZAZIONE:
VERDE E DETTAGLI

soggetti attuatori:

D'Orsenigo Friuli S.r.l.
Via Simone D'Orsenigo, 25, 20135 Milano
Partita IVA 00999360159

D'Orsenigo Friuli S.r.l.
Via S. D'Orsenigo, 25 - 20135 Milano
Cod. Fiscale 00999360159

impresa:

progettisti:

Studio Tecnico Geom. A. Mirabile
Via Haussmann, 11, 26900 Lodi
Tel. 0371 430850 fax 0371-978090
e-mail: alfonsomirabile@gmail.com

Arch. Francesco Pavesi
Via XI Febbraio, 6, 26818 Villanova Sillaro (LO)
tel. 0371- 230003 fax 0371-230003
e-mail: francesco.pavesi@hotmail.com

Collegio Provinciale Geometri e Geometri Laureati di Lodi
Geom. Alfonso Mirabile
N. 117

ORDINE DEGLI ARCHITETTI PIANIFICATORI PAESAGGISTI E CONSERVATORI
ARCH. FRANCESCO PAVESI
185
LODI

data : 13/03/2019	scala : 1:500 1:100	tavola n° 15
agg. :		
file : Convenzione AdT5 prog fattibilità tav15 Verde e dettagli		