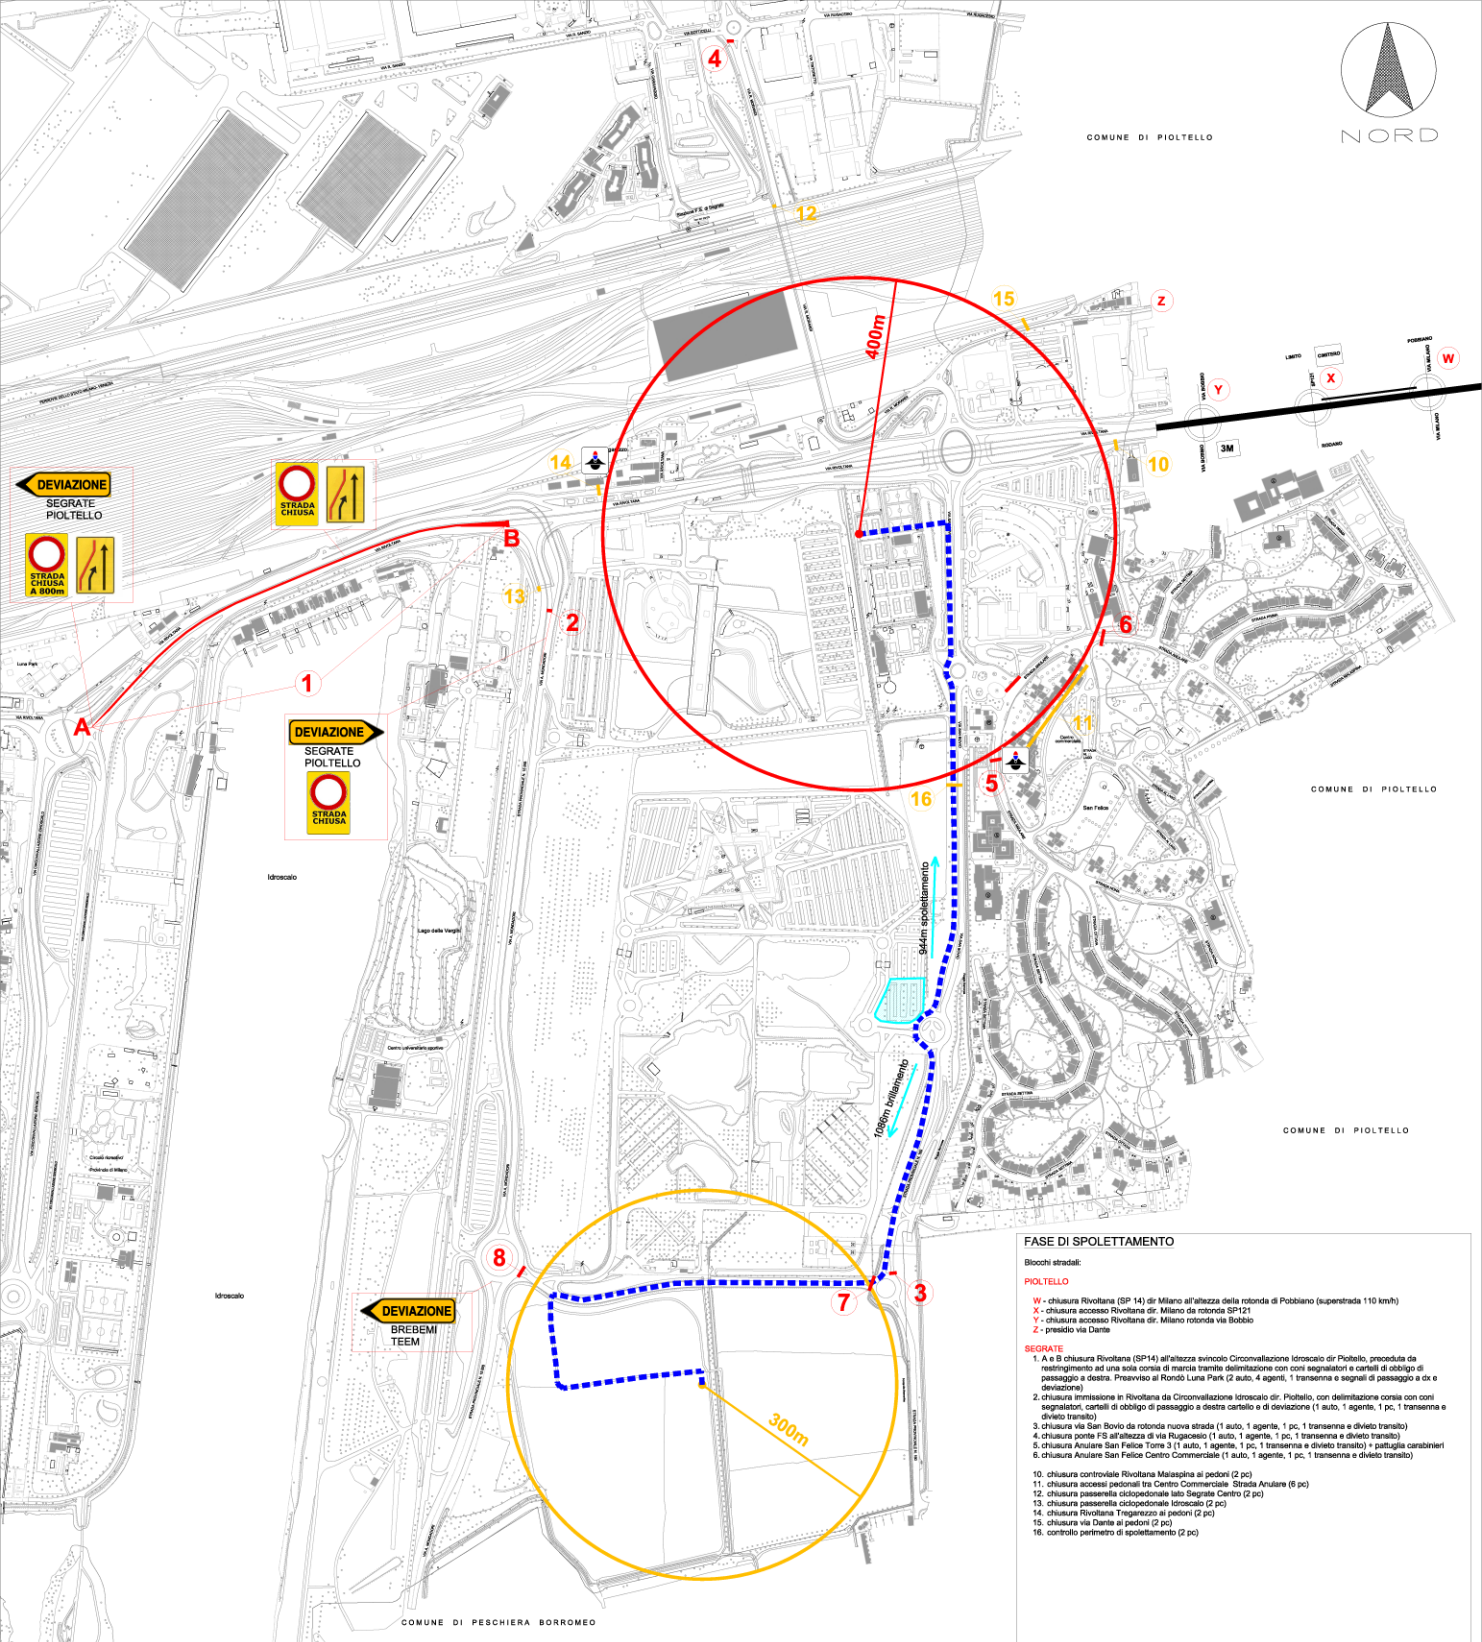

FASE DI SPOLETTAMENTO

Blocchi stradali:

PIOLTELLO

W - chiusura Rivoltana (SP 14) dir Milano all'altezza della rotonda di Pobbiano (superstrada 110 km/h)
X - chiusura accesso Rivoltana dir. Milano da rotonda SP121
Y - chiusura accesso Rivoltana dir. Milano rotonda via Bobbio
Z - presidio via Dante

SEGRATE

1. A e B chiusura Rivoltana (SP14) all'altezza svincolo Circonvallazione Idroscalo dir Piolteilo, preceduta da restringimento ad una sola corsia di marcia tramite delimitazione con coni segnalatori e cartelli di obbligo di passaggio a destra. Preavviso al Rondò Luna Park (2 auto, 4 agenti, 1 transenna e segnali di passaggio a dx e deviazione)
2. chiusura immissione in Rivoltana da Circonvallazione Idroscalo dir. Piolteilo, con delimitazione corsia con coni segnalatori, cartelli di obbligo di passaggio a destra cartello e di deviazione (1 auto, 1 agente, 1 pc, 1 transenna e divieto transito)
3. chiusura via San Bovio da rotonda nuova strada (1 auto, 1 agente, 1 pc, 1 transenna e divieto transito)
4. chiusura ponte FS all'altezza di via Rugacesio (1 auto, 1 agente, 1 pc, 1 transenna e divieto transito)
5. chiusura Anulare San Felice Torre 3 (1 auto, 1 agente, 1 pc, 1 transenna e divieto transito) + pattuglia carabinieri
6. chiusura Anulare San Felice Centro Commerciale (1 auto, 1 agente, 1 pc, 1 transenna e divieto transito)

10. chiusura controviale Rivoltana Malaspina ai pedoni (2 pc)
11. chiusura accessi pedonali tra Centro Commerciale Strada Anulare (6 pc)
12. chiusura passerella ciclopedonale lato Segrate Centro (2 pc)
13. chiusura passerella ciclopedonale Idroscalo (2 pc)
14. chiusura Rivoltana Tregarezzo ai pedoni (2 pc)
15. chiusura via Dante ai pedoni (2 pc)
16. controllo perimetro di spolettamento (2 pc)

FASE DI BRILLAMENTO

SEGRATE

7. spostamento punto n°3 e chiusura nuova strada collegamento Circ. Idroscalo San Bovio (1 auto, 2 agenti, 1 transenne)
8. chiusura nuova strada collegamento Circ. Idroscalo San Bovio (1 auto, 2 agenti, 1 transenne

LEGENDA

- RAGGIO 400 ML - SPOLETTAMENTO
- RAGGIO 300 ML - BRILLAMENTO
- SBARRAMENTO STRADALE
- SBARRAMENTO PEDONALE
- RIDUZIONE A UNA CORSIA
- PERCORSO STRADALE
- VV.FF - C.R.I.

Città di Segrate

DIREZIONE TERITORIO SVILUPPO ECONOMICO SETTORE LAVORI PUBBLICI
SEZIONE LAVORI PUBBLICI, MOBILITA'
Via 1 Maggio (cap 20090) Tel. 02/389021 - WWW.COMUNE.SEGRATE.MI.IT - PEC segrate@pec.comune.segrate.mi.it

RITROVAMENTO
ORDIGNO BELLICO GIUGNO 2017

Tavola: 01

06.2017

PLANIMETRIA INQUADRAMENTO TERRITORIALE

SCALA