




Comune di PIOTELLO
Provincia di Milano

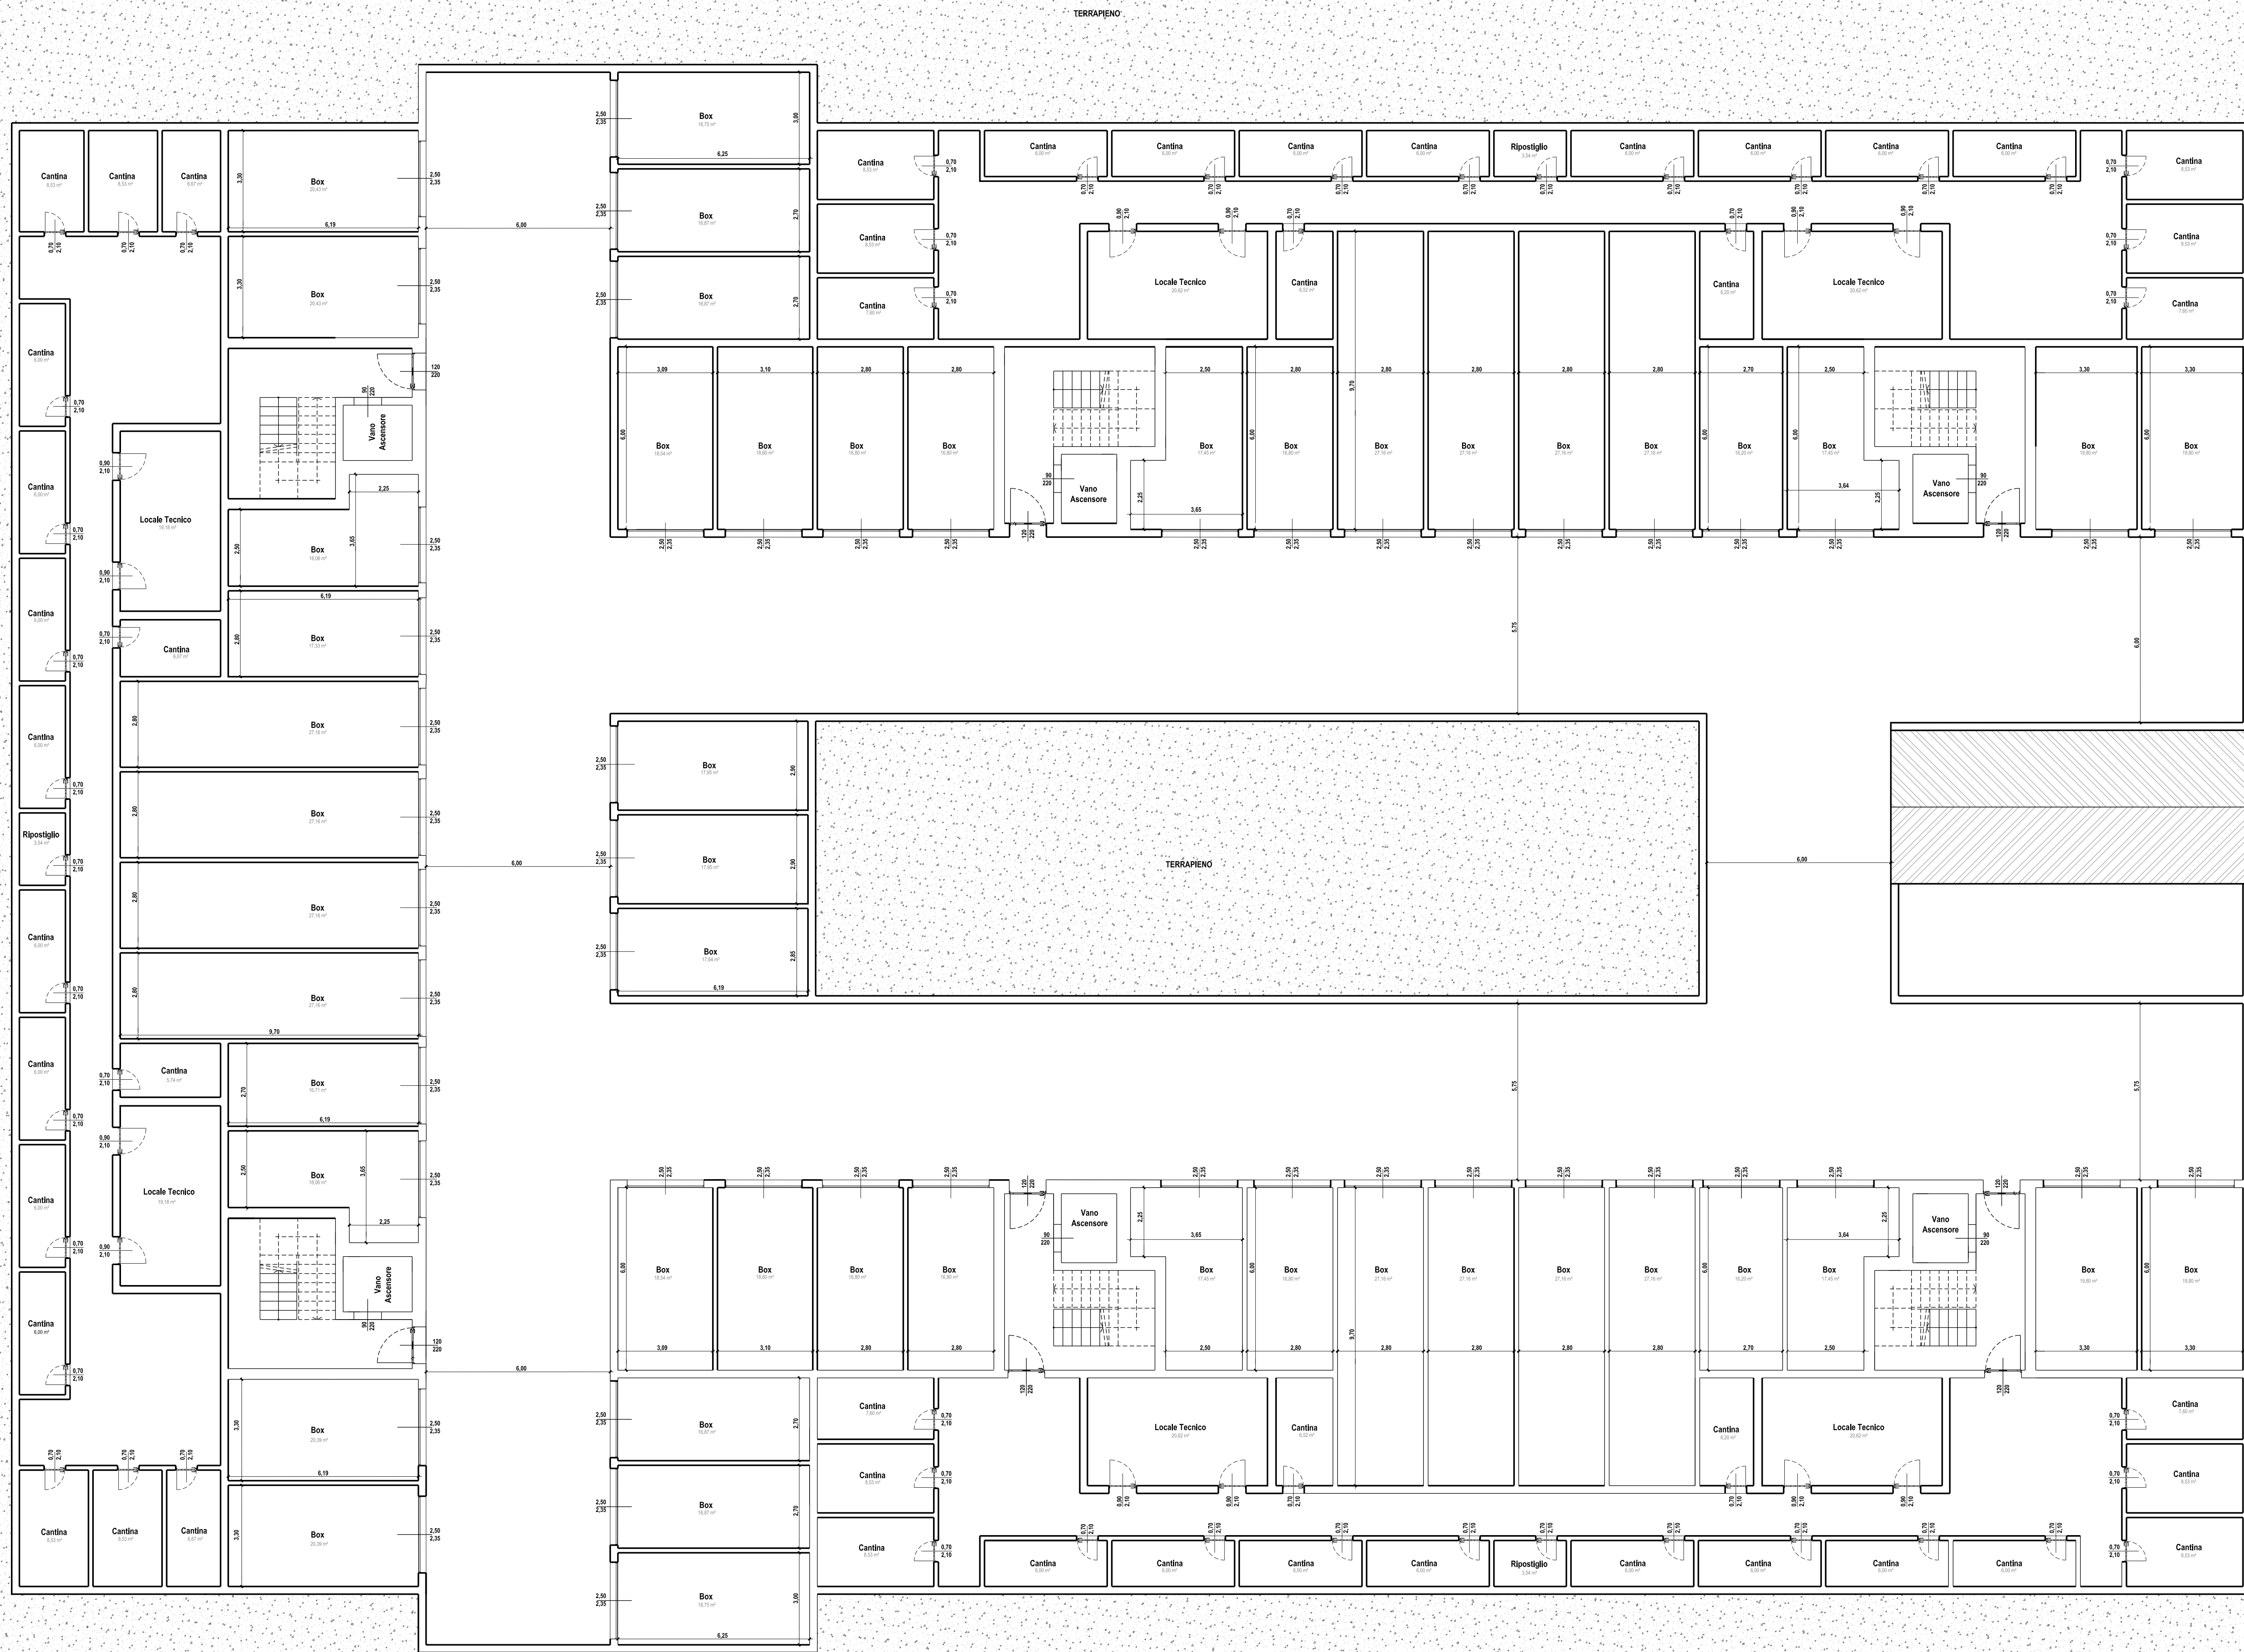

OGGETTO: **PIANO ATTUATIVO
RIQUALIFICAZIONE AMBITO 51A**

**Nuovo complesso
residenziale "CASCINA PREZIOSA"**
Via Consacrazione, 6

COMMITTENTE:

PROGETTISTA:

DIRETTORE LAVORI:

TAVOLA
**CON.05
a**

ELABORATO
**PIANO ATTUATIVO
Piano Interrato**

scala: **1:100**

protocollo: **Con.01** - GEN 2019

disegno: **30/01/2019**

Dott. Ing. Banchieri Andrea Gino
Via Vittorio Veneto 77/C
26857 - Salerano sul Lambro (LO)
Tel. 329/4571038
e-mail: abgStudio.ab@gmail.com

GEOM. GROSSI MARCO BATTISTA
Via del Mille, 10
26866 San'Angelo Lod. (LO)
Tel. 338/4700811
e-mail: marco@studiogrossi.com