


CARTELLONISTICA

Scala 1:200

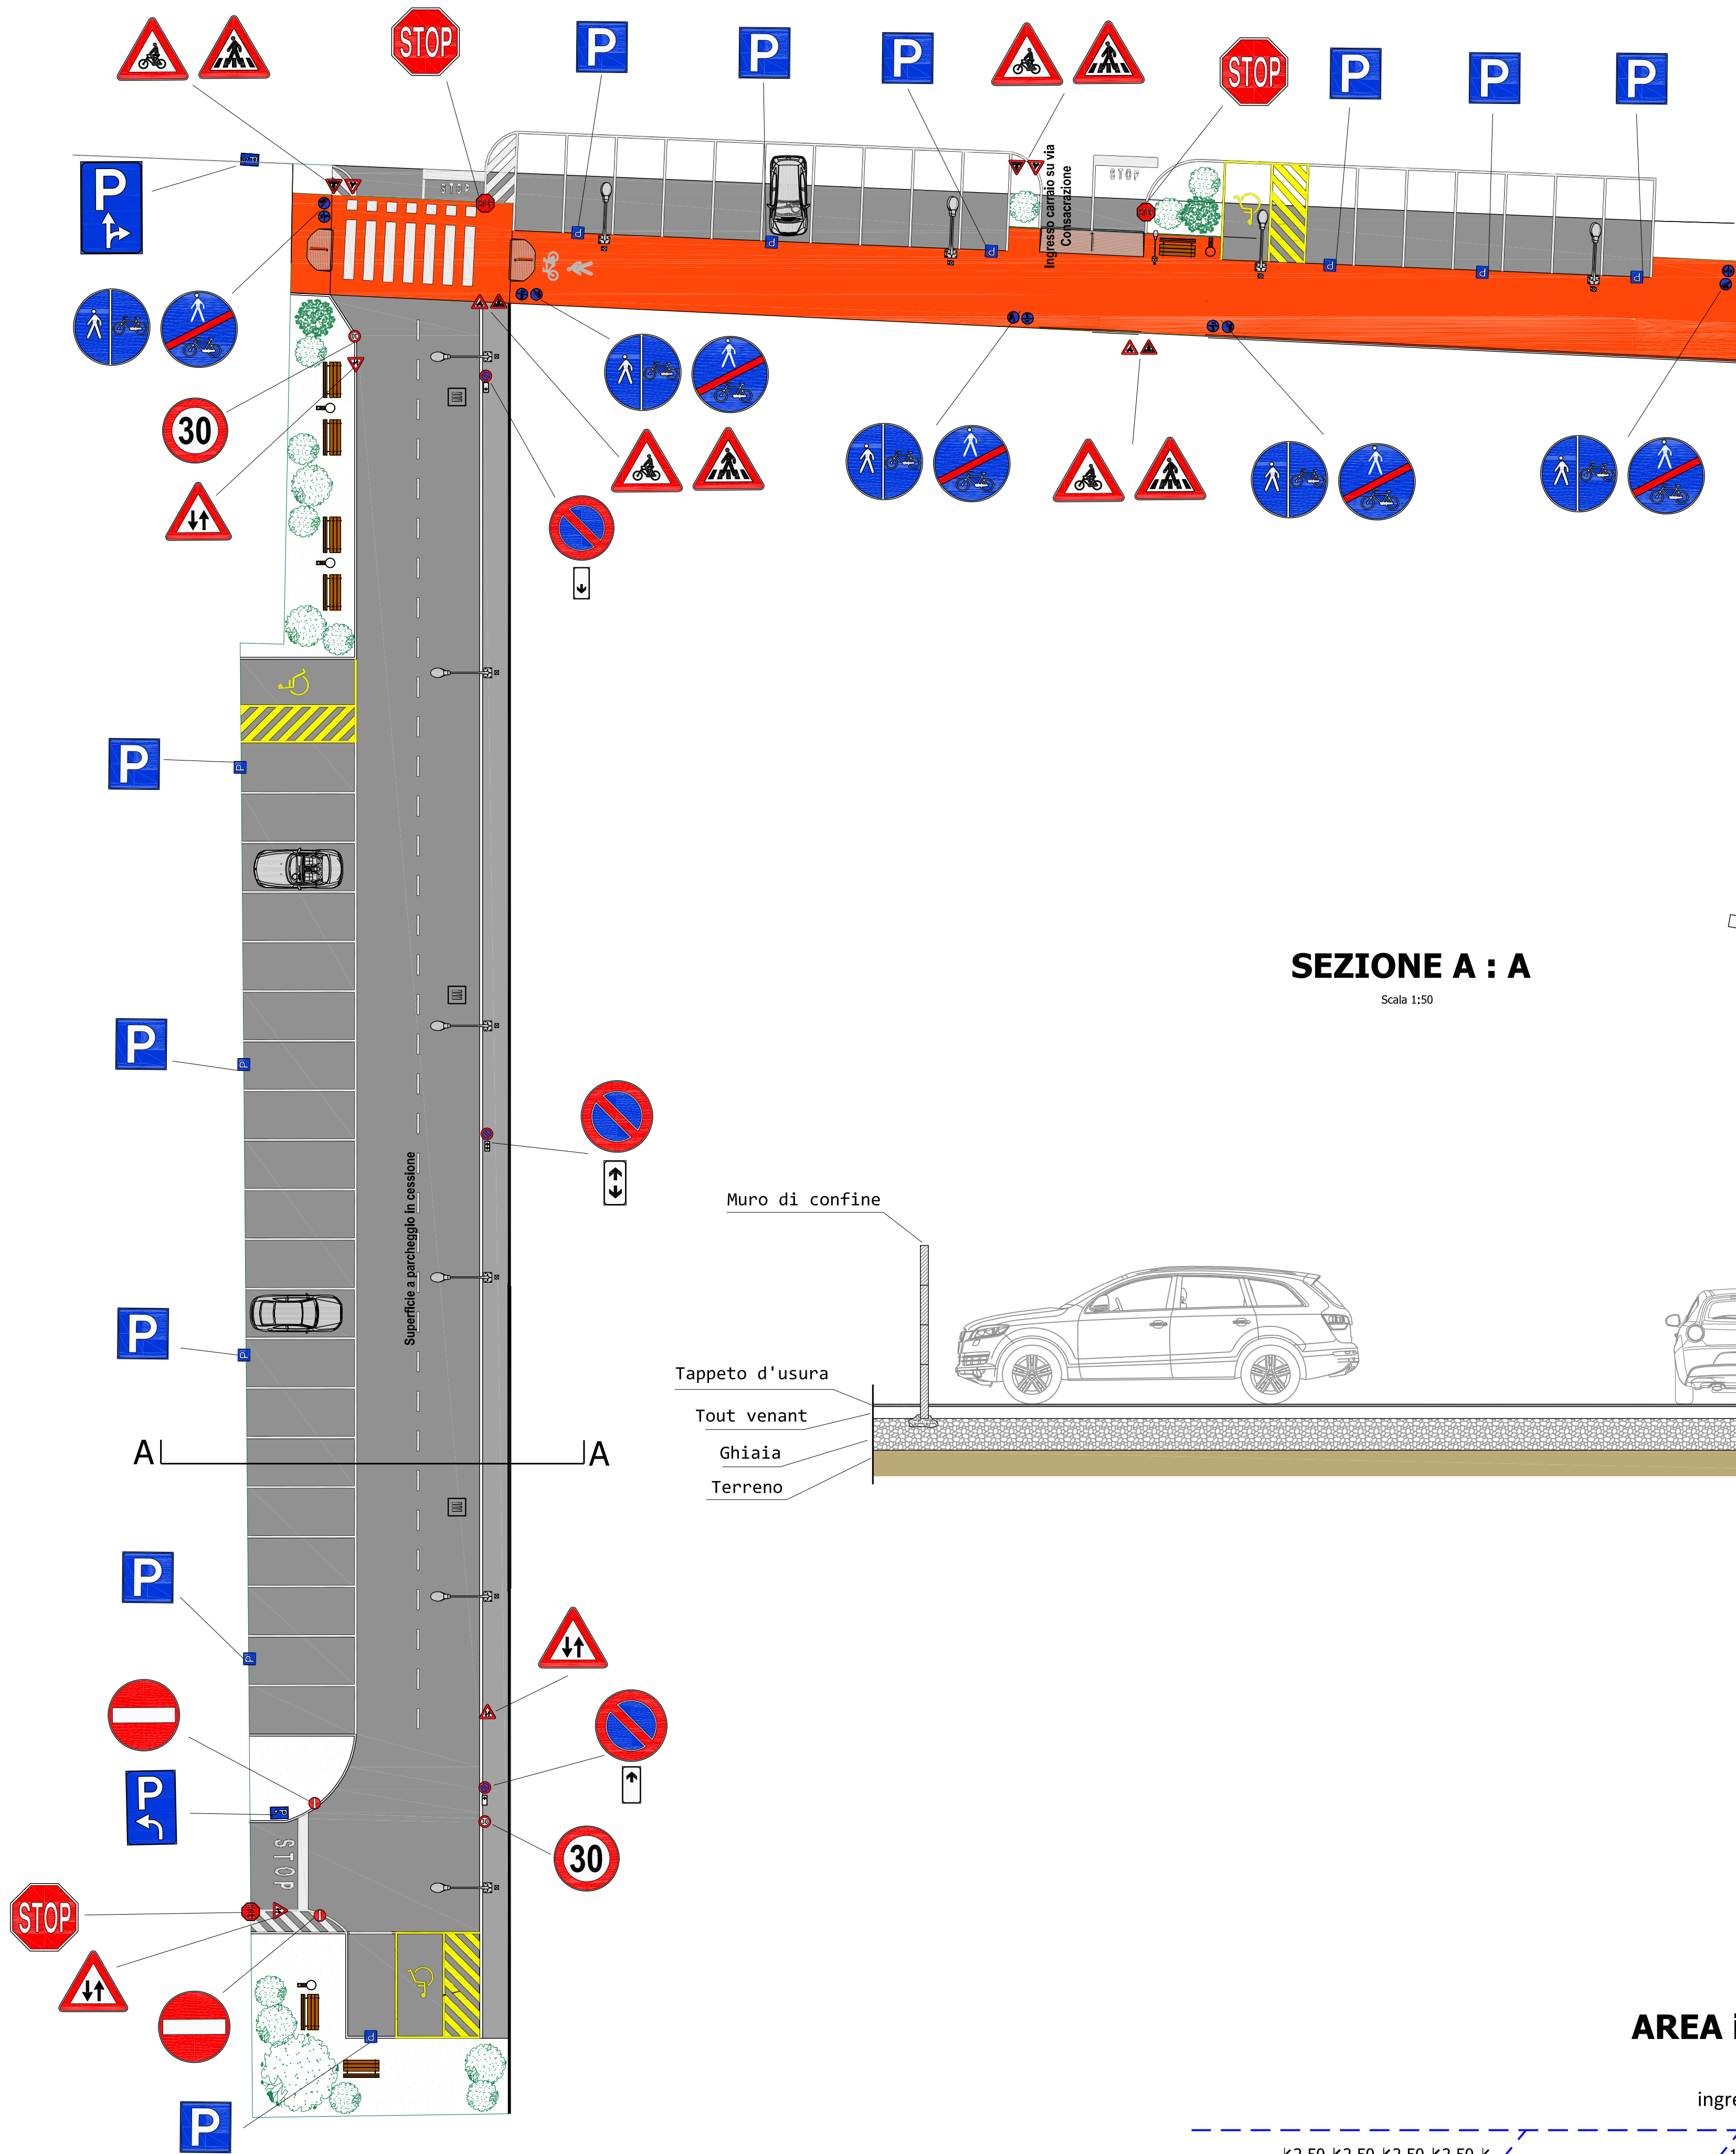


SEZIONE A : A

Scala 1:50




PLANIMETRIA GENERALE

Scala 1:200

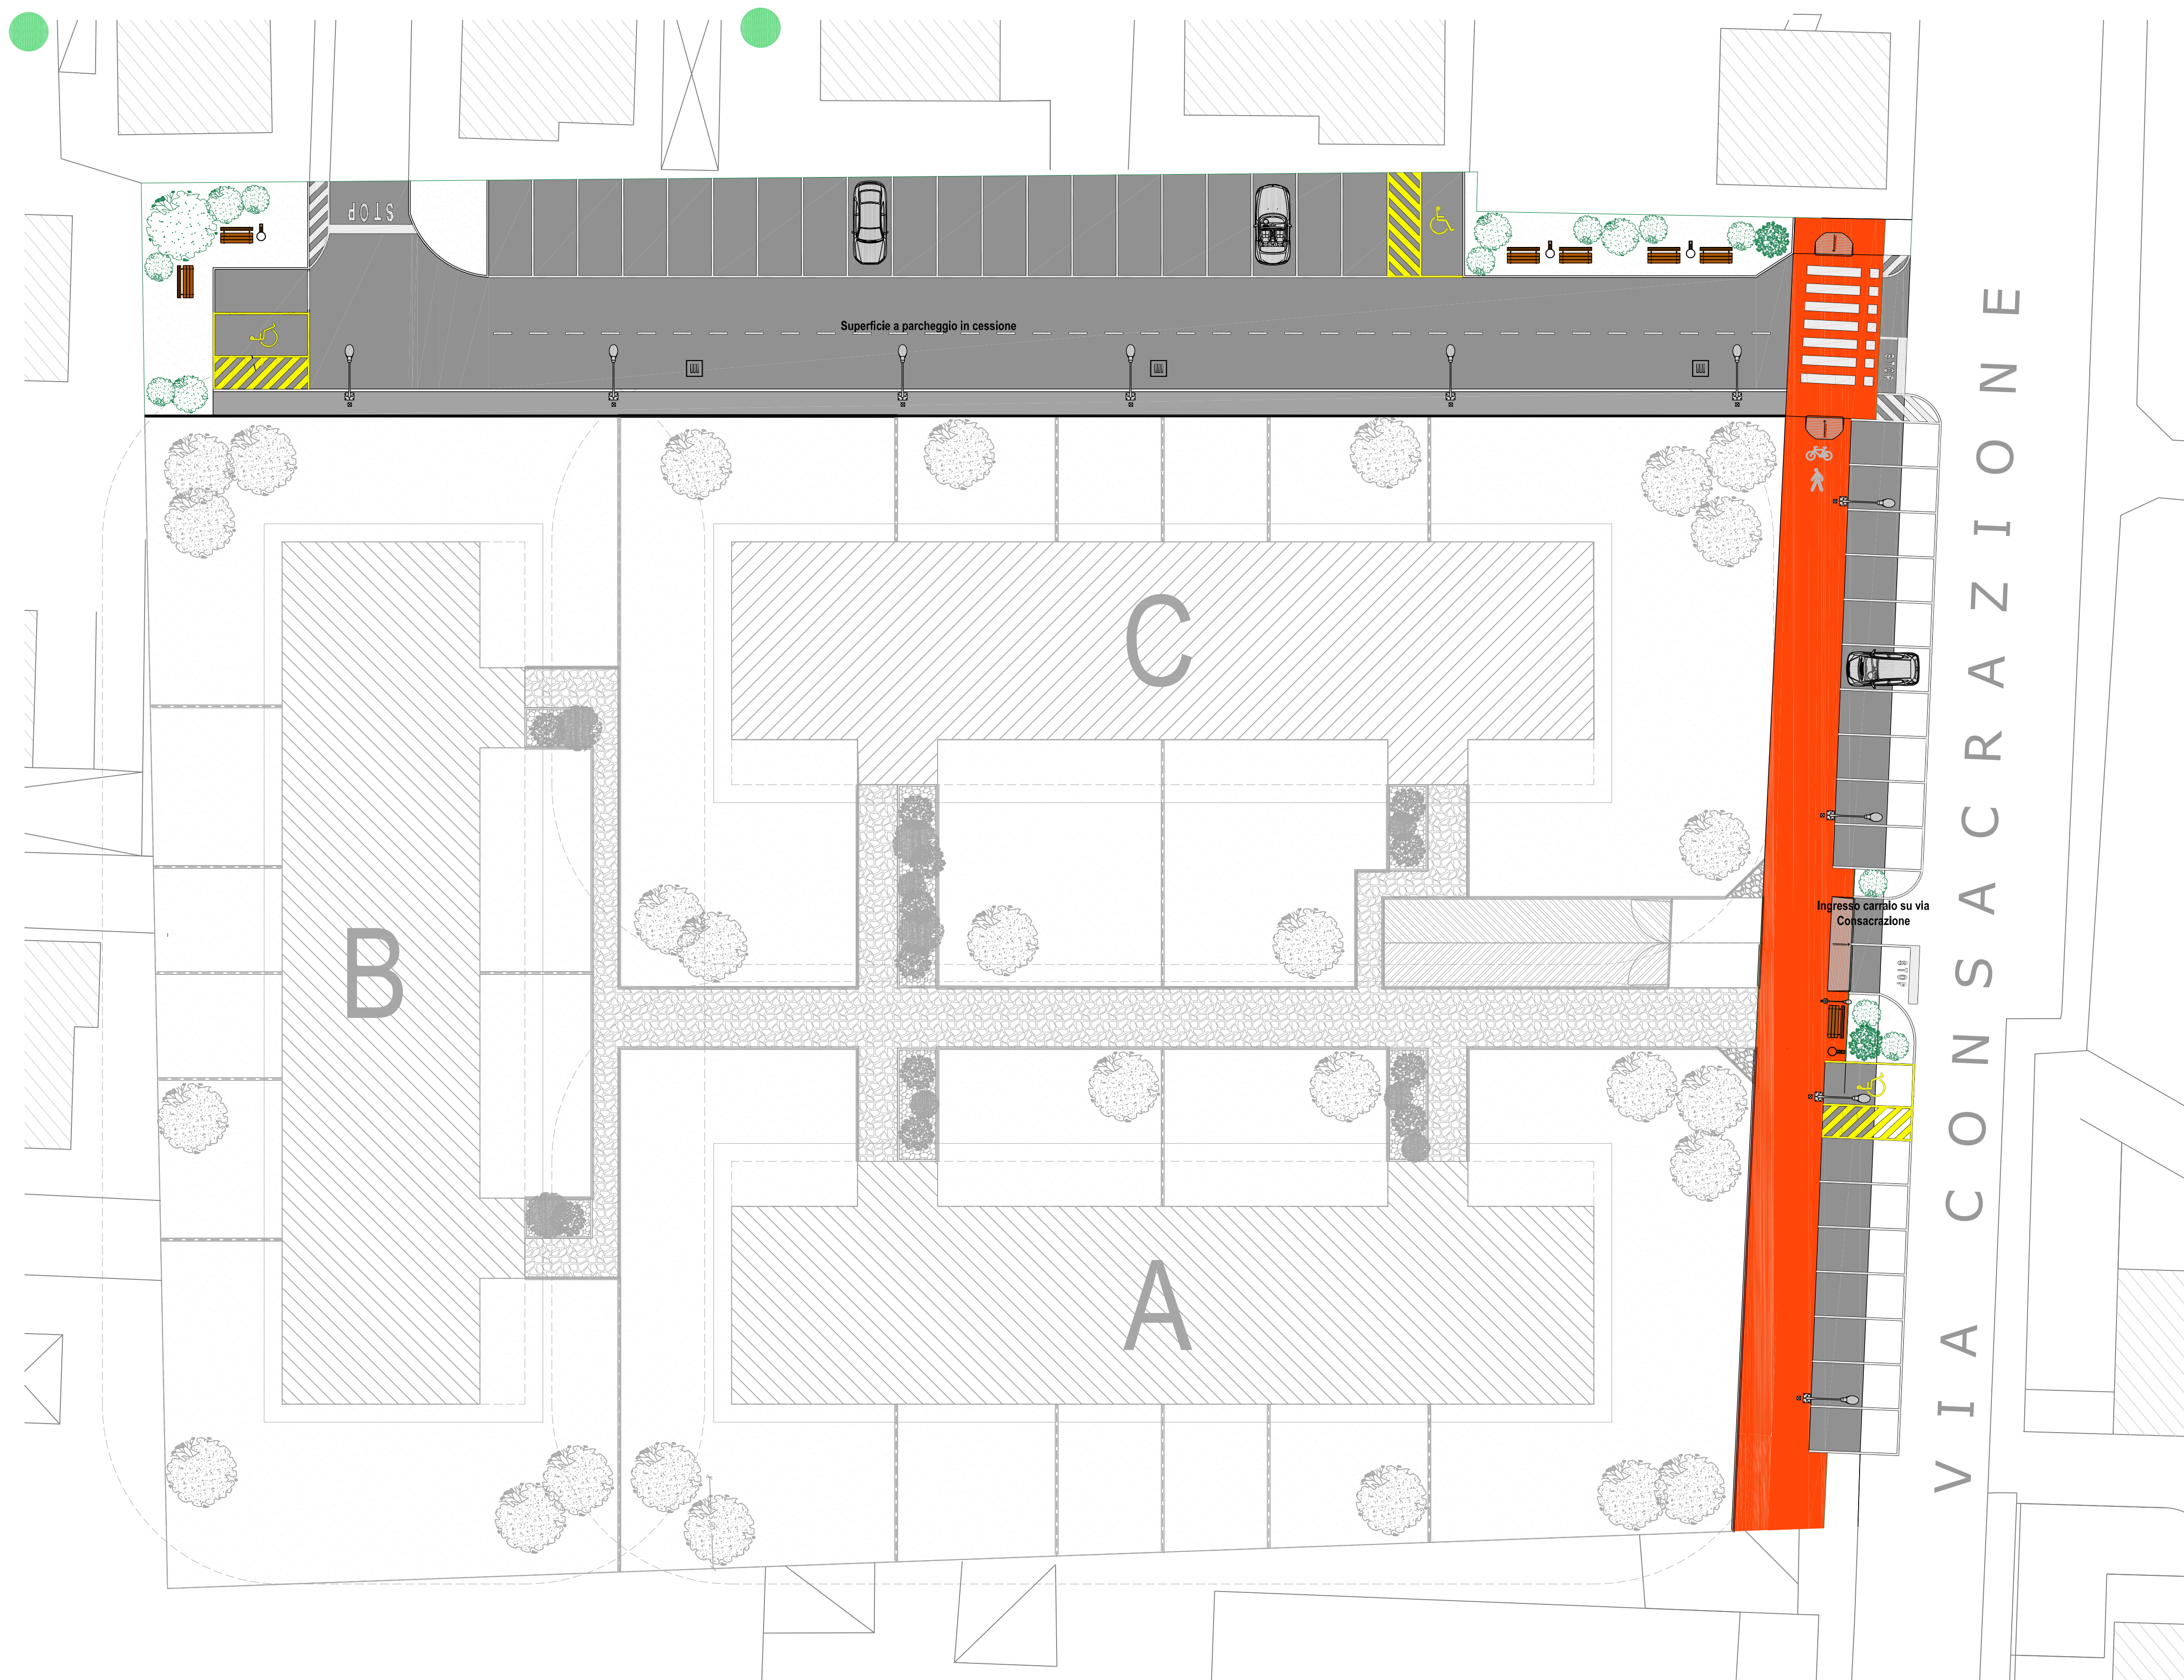


AREA in CESSIONE "LOTTO A"

Scala 1:200

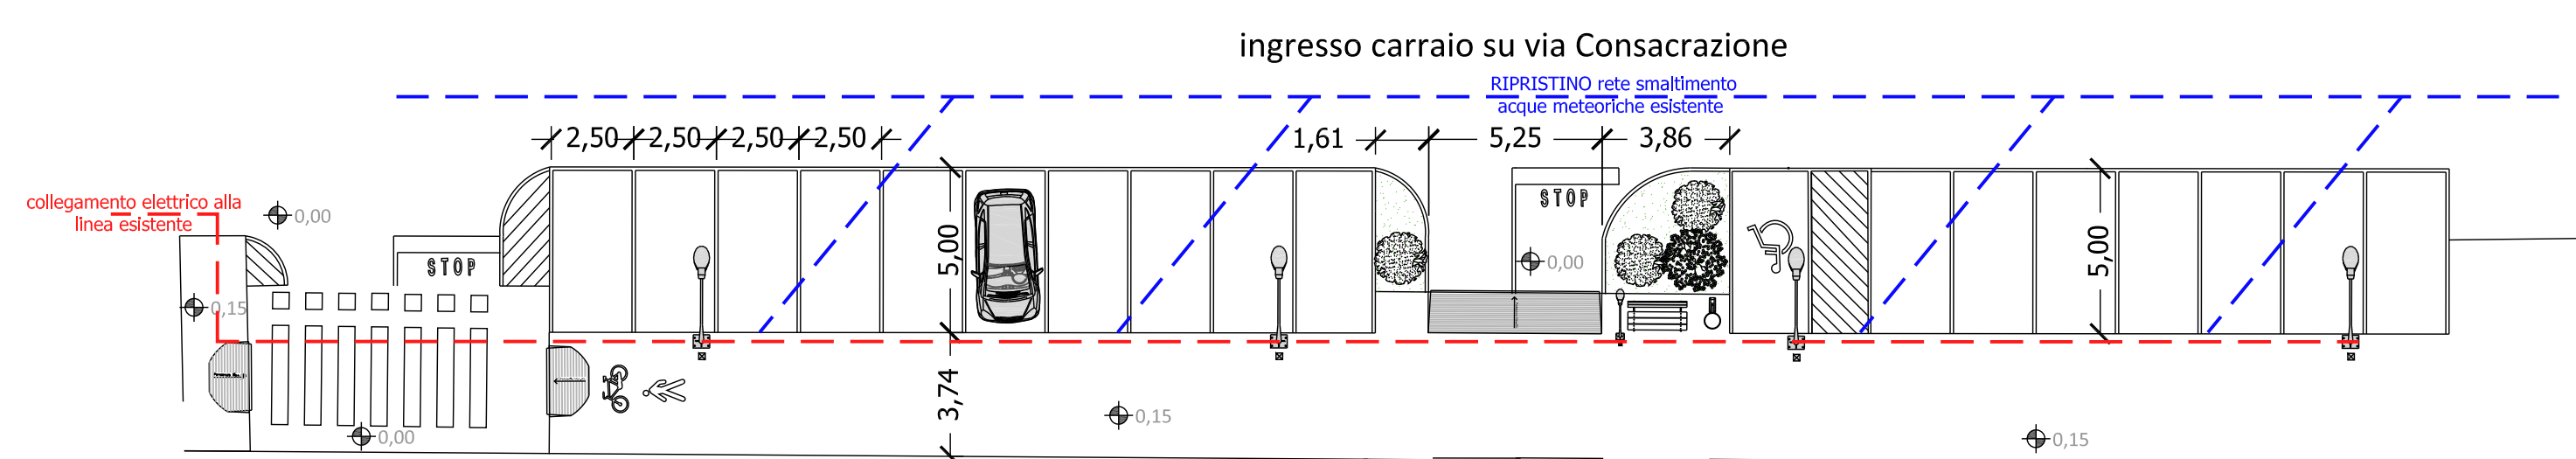

AREA in CESSIONE "LOTTO B e C"

Scala 1:200

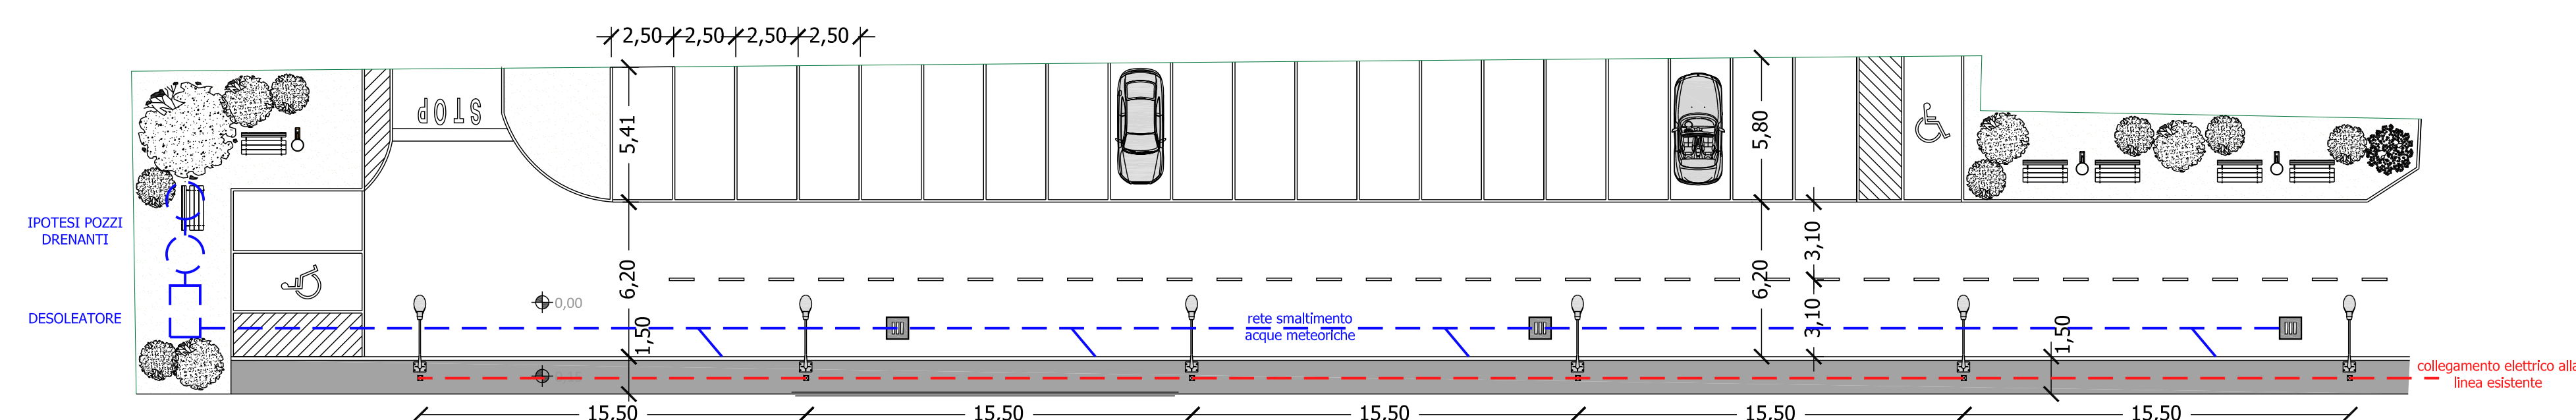

Comune di PIOTELLO
Provincia di Milano



OGGETTO:

**PIANO ATTUATIVO
RIQUALIFICAZIONE AMBITO 51A**

**Nuovo complesso
residenziale "CASCINA PREZIOSA"**
Via Consacrazione, 6

COMMITTENTE:

PROGETTISTA:

DIRETTORE LAVORI:

TAVOLA

CON.08

ELABORATO

**PIANO ATTUATIVO
PARCHEGGIO PUBBLICO
IN CESSIONE**

scala

1:200

protocollo

Con.01

revisore

GEN 2019

data

30/01/2019

Dott. Ing. Banchieri Andrea Gino

Via Vittorio Veneto 77/C
26857 - Salerano sul Lambro (LO)
Tel. 329/4571038
e-mail: abStudio.ab@gmail.com



GEOM. GROSSI MARCO BATTISTA

Via del Mille, 10
26866 San'Angelo Lod. (LO)
Tel. 338/4700811
e-mail: marco@studiogrossi.com