
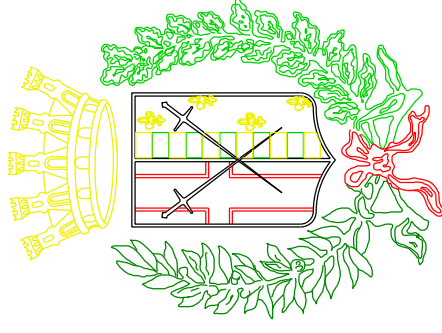
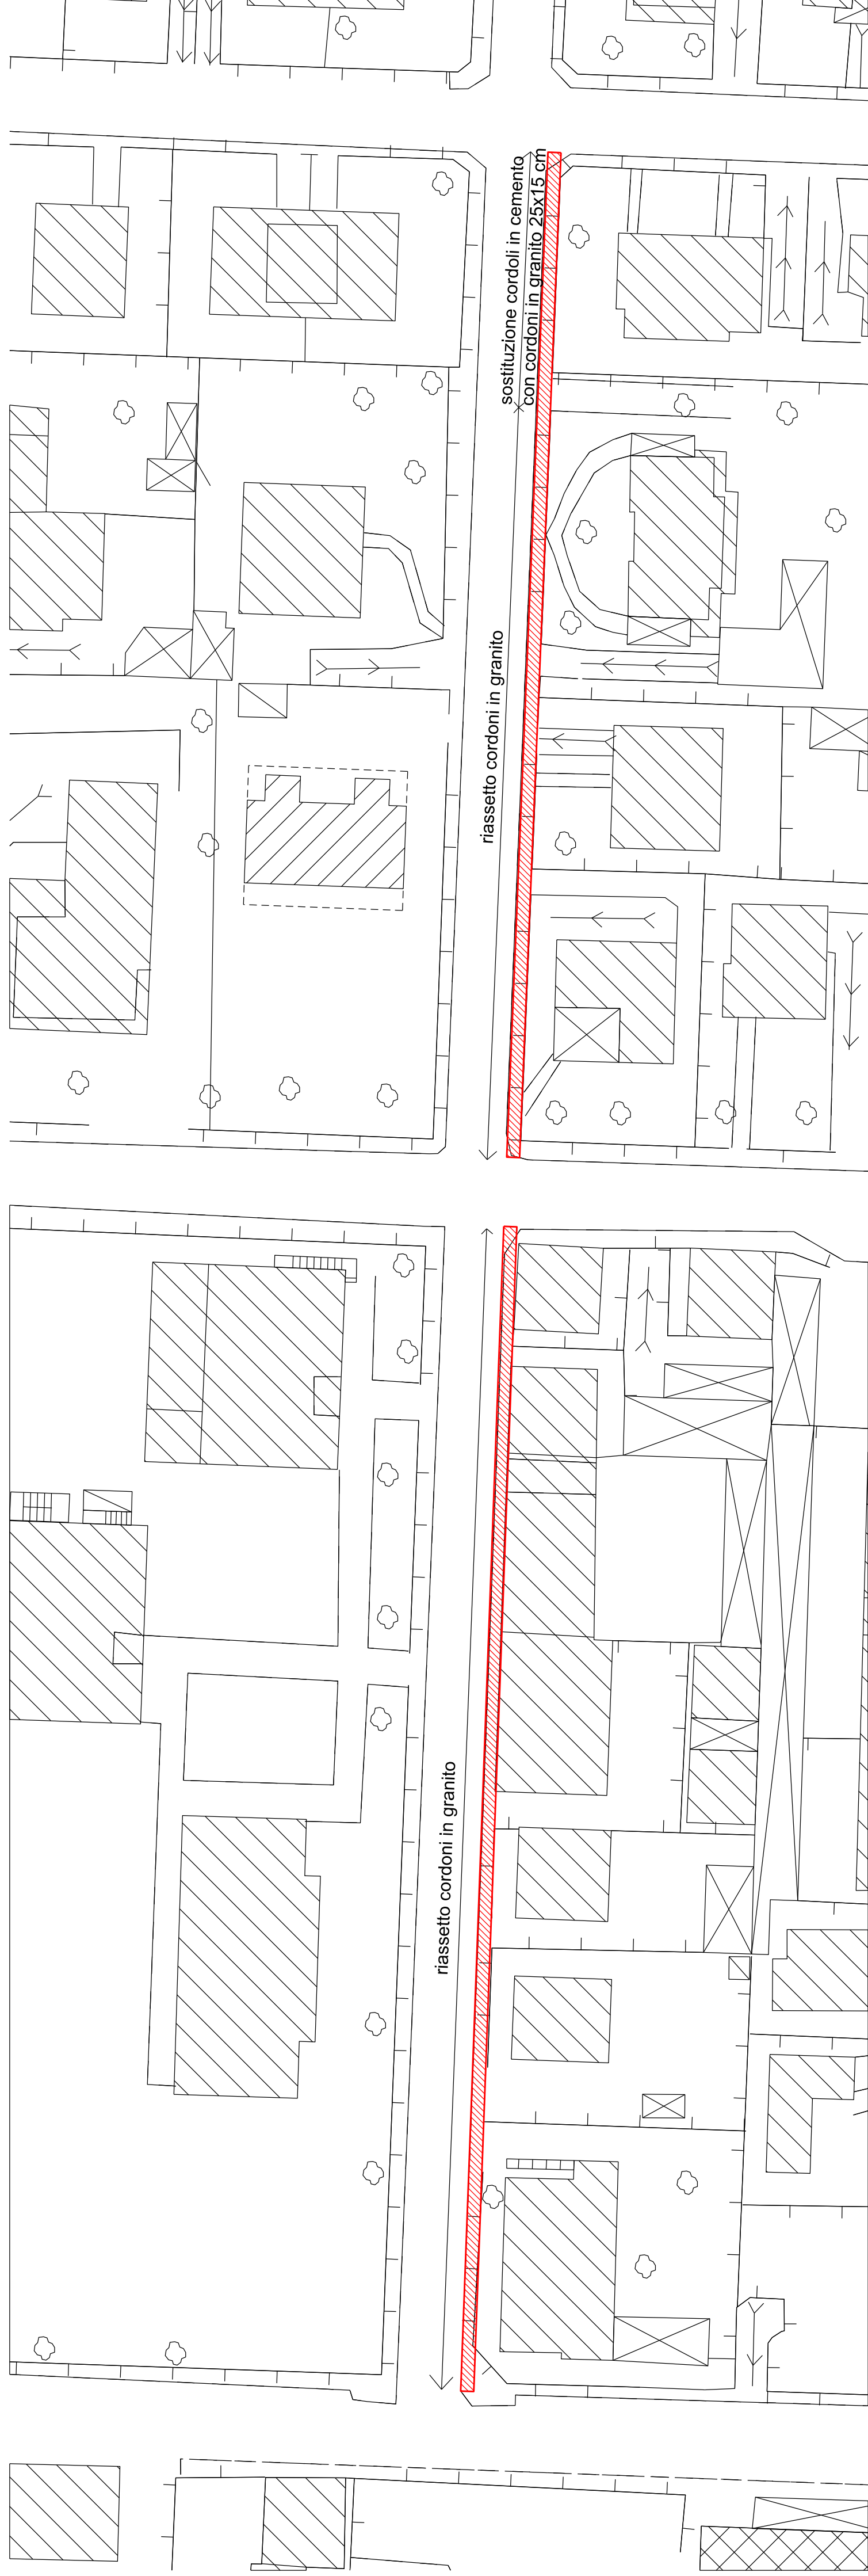


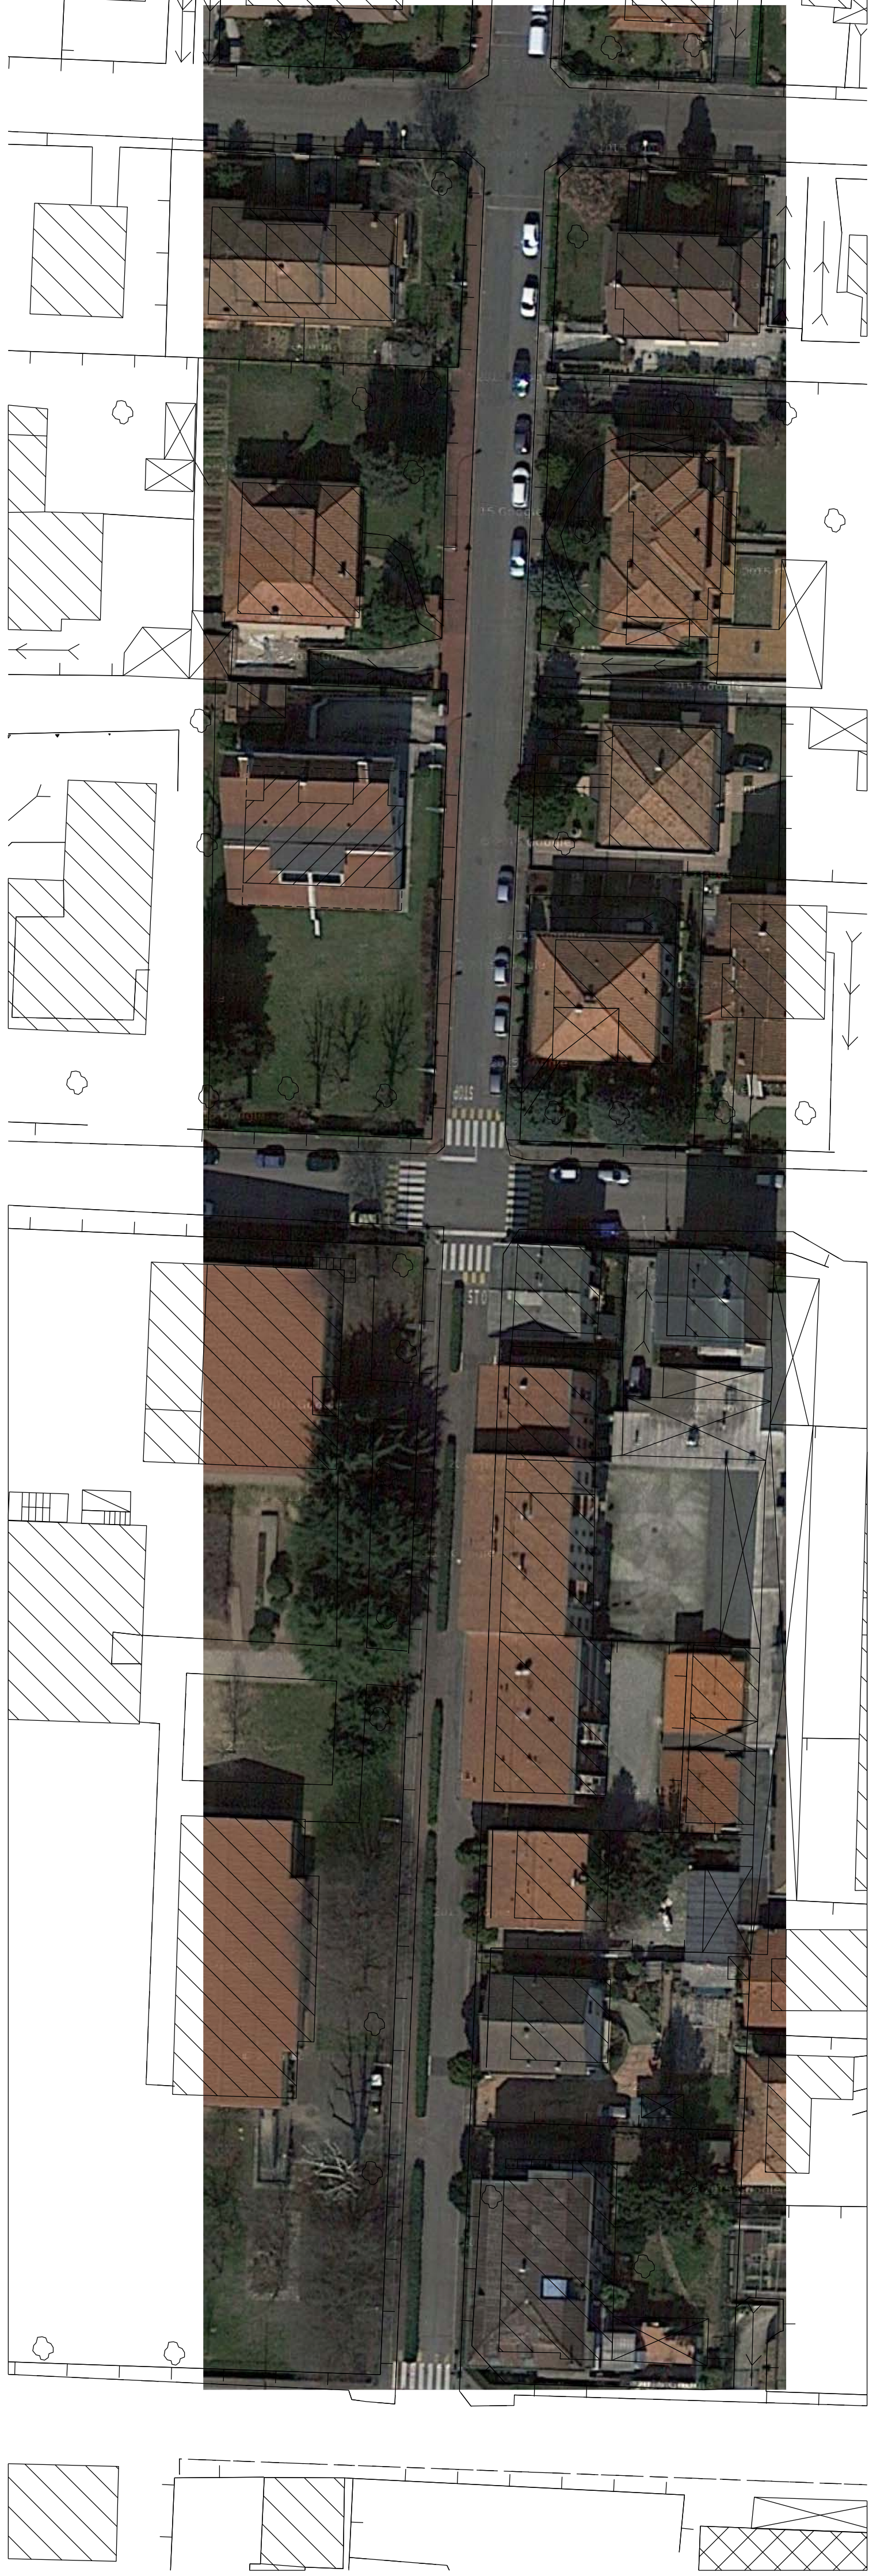

CITTA' DI PIOLTELLO

progetto
**RQUALIFICAZIONE MARCIAPIEDI
DI VIA BOLIVIA**


progetto definitivo/esecutivo

tavola
 STATO DI FATTO - FOTOPIANO
 LAVORAZIONI

legenda



demolizione e ricostruzione marciapiedi

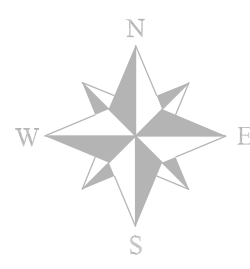

redatto da

SETTORE LL.PP. - UFF. VIABILITA'
geom. S. GALBIATI
geom. G. PAOLINO

visto:

data: agosto 2016

scala:

tavola n.	02
-----------	----