
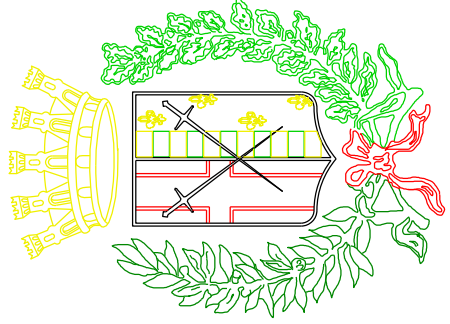


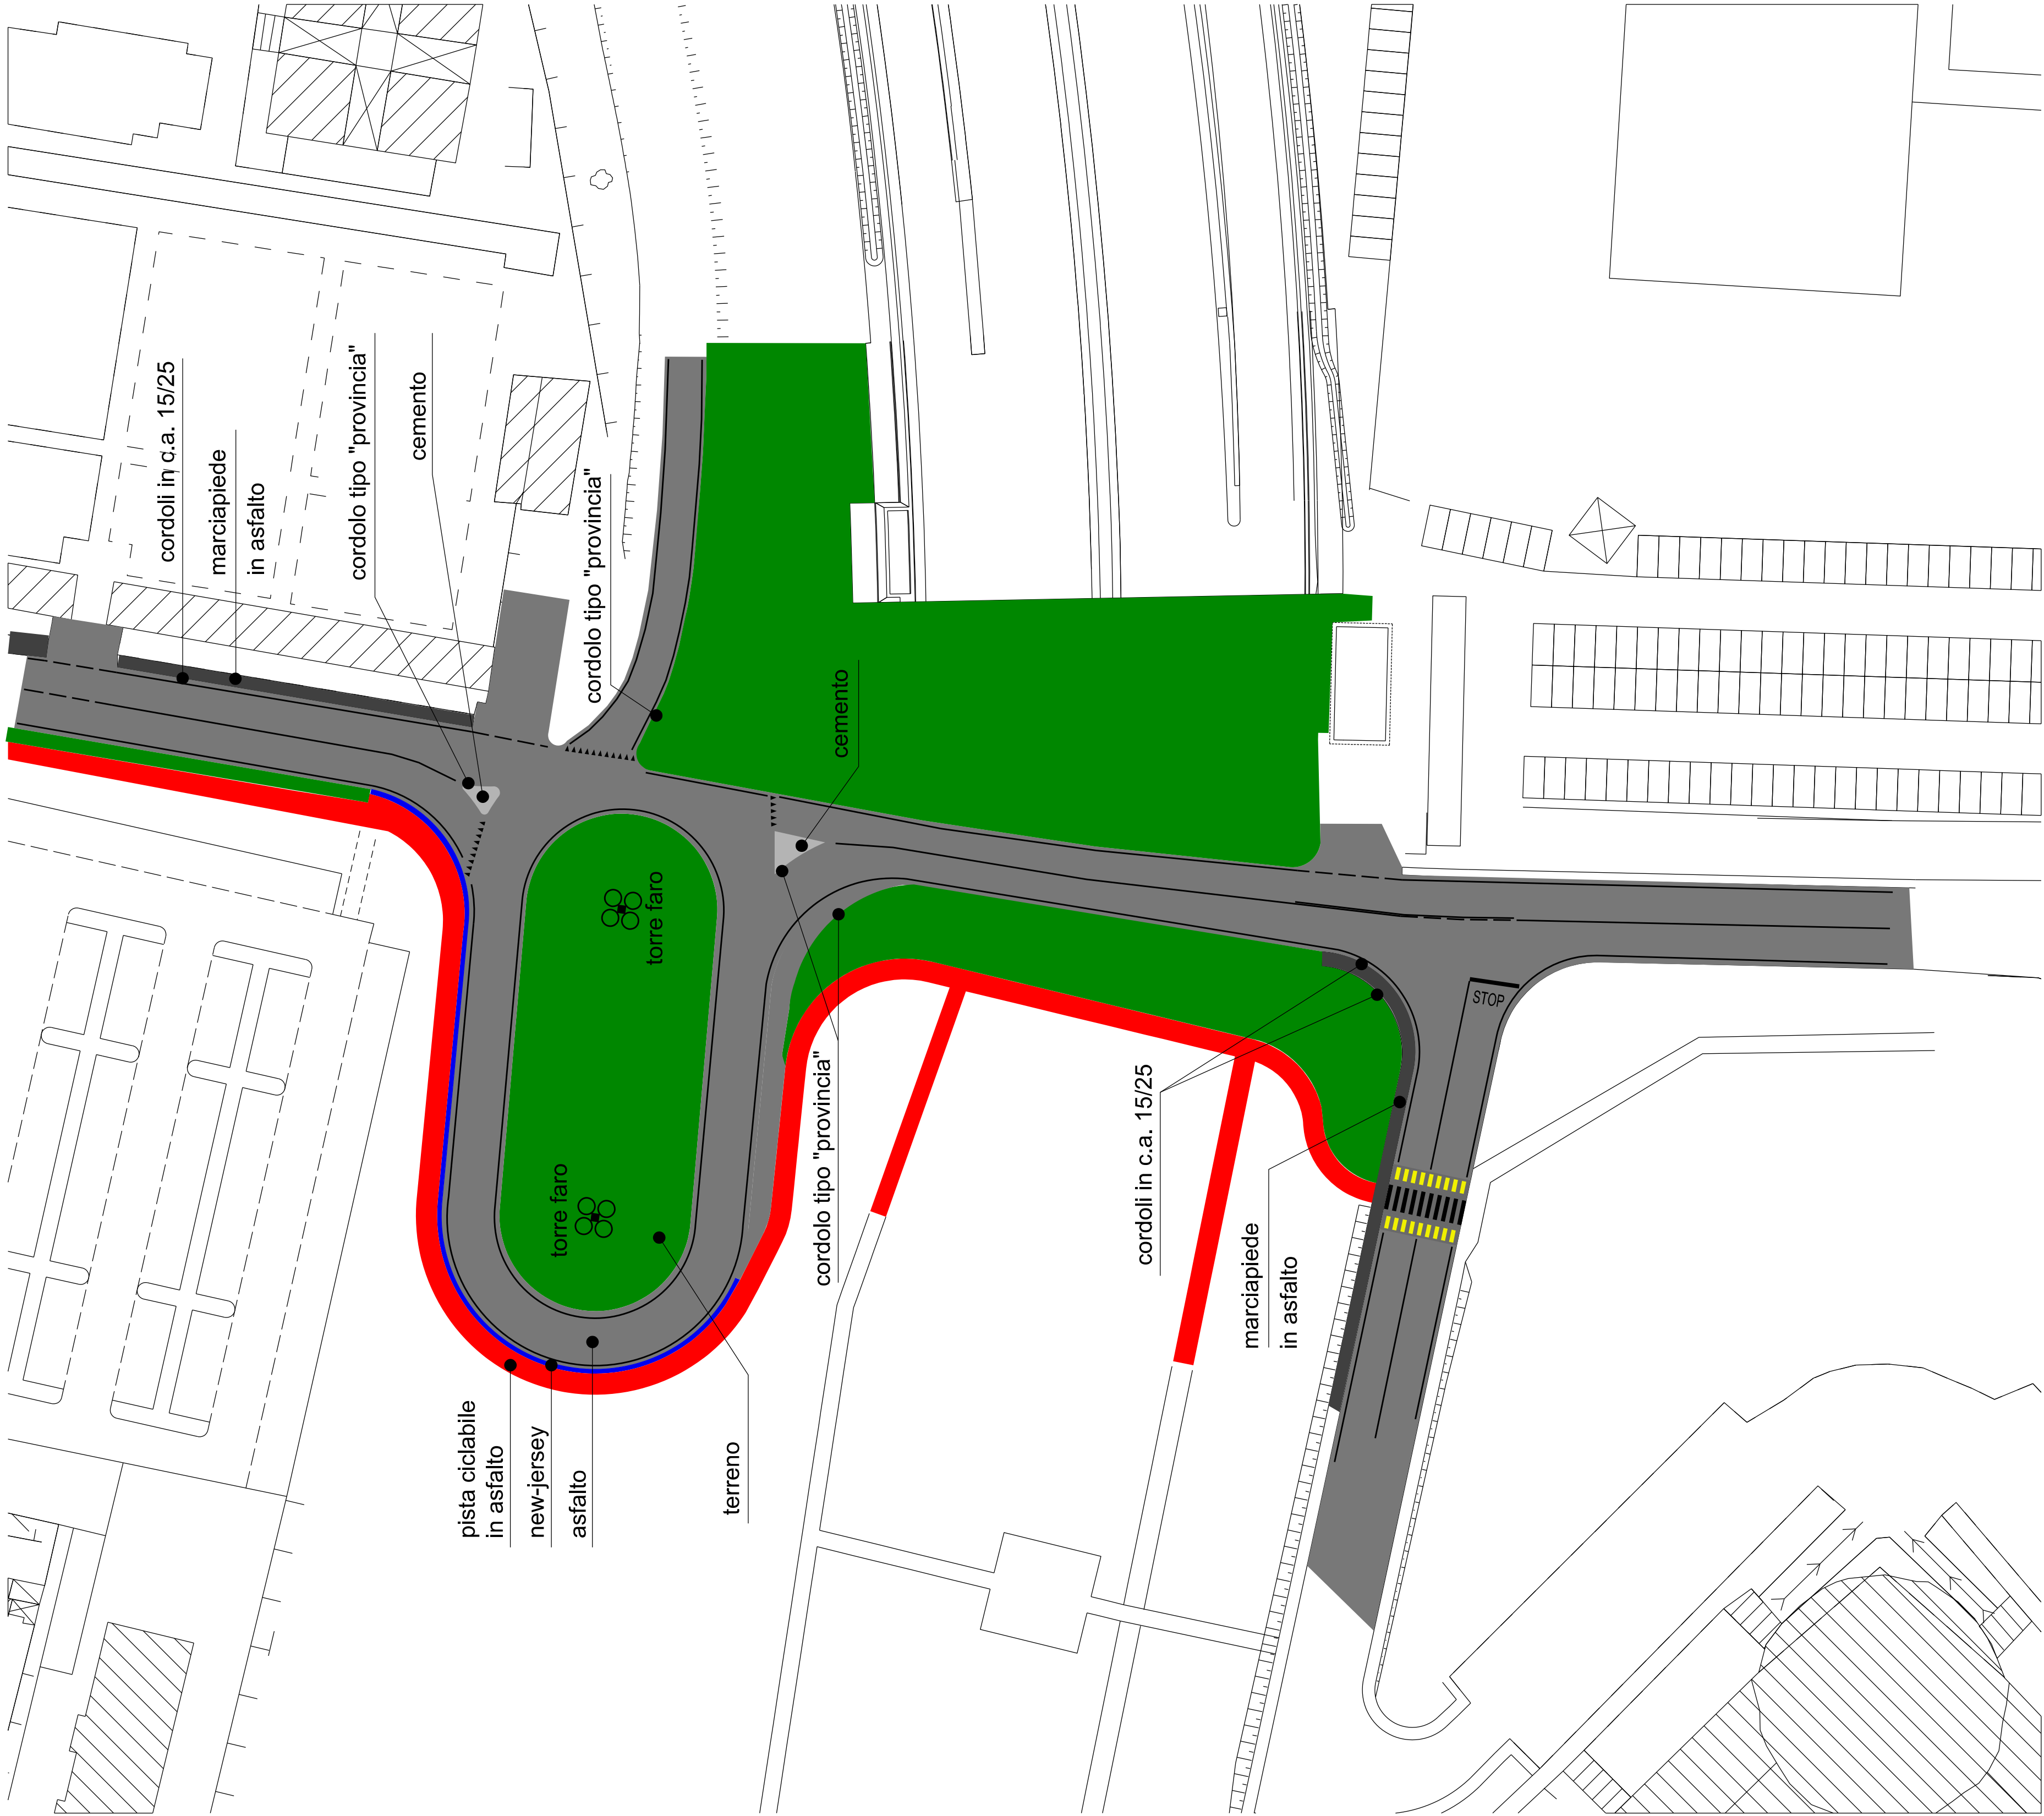

CITTA' DI PIOLTELLO

progetto


RIQUALIFICAZIONE INTERSEZIONE TRA LA VIA DON CARRERA,
IL RACCORDO CON LA NUOVA SP 103 "CASSANESE MODERNA"
E LA EX SP 121 POBBIANO-CAVENAGO

progetto definitivo/esecutivo

tavola

MATERIALI ESISTENTI

legenda

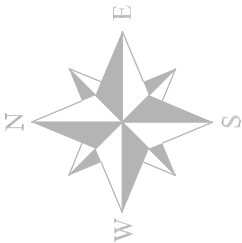

redatto da

SETTORE LL.PP. - UFF. VIABILITA'
geom. S. GALBIATI
geom. G. PAOLINO

visto:

data: agosto 2016

scala: 1:500

tavola n. 03

nome file originale 03 materiali esistenti.dgn