
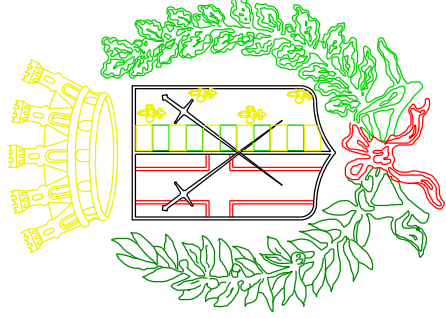


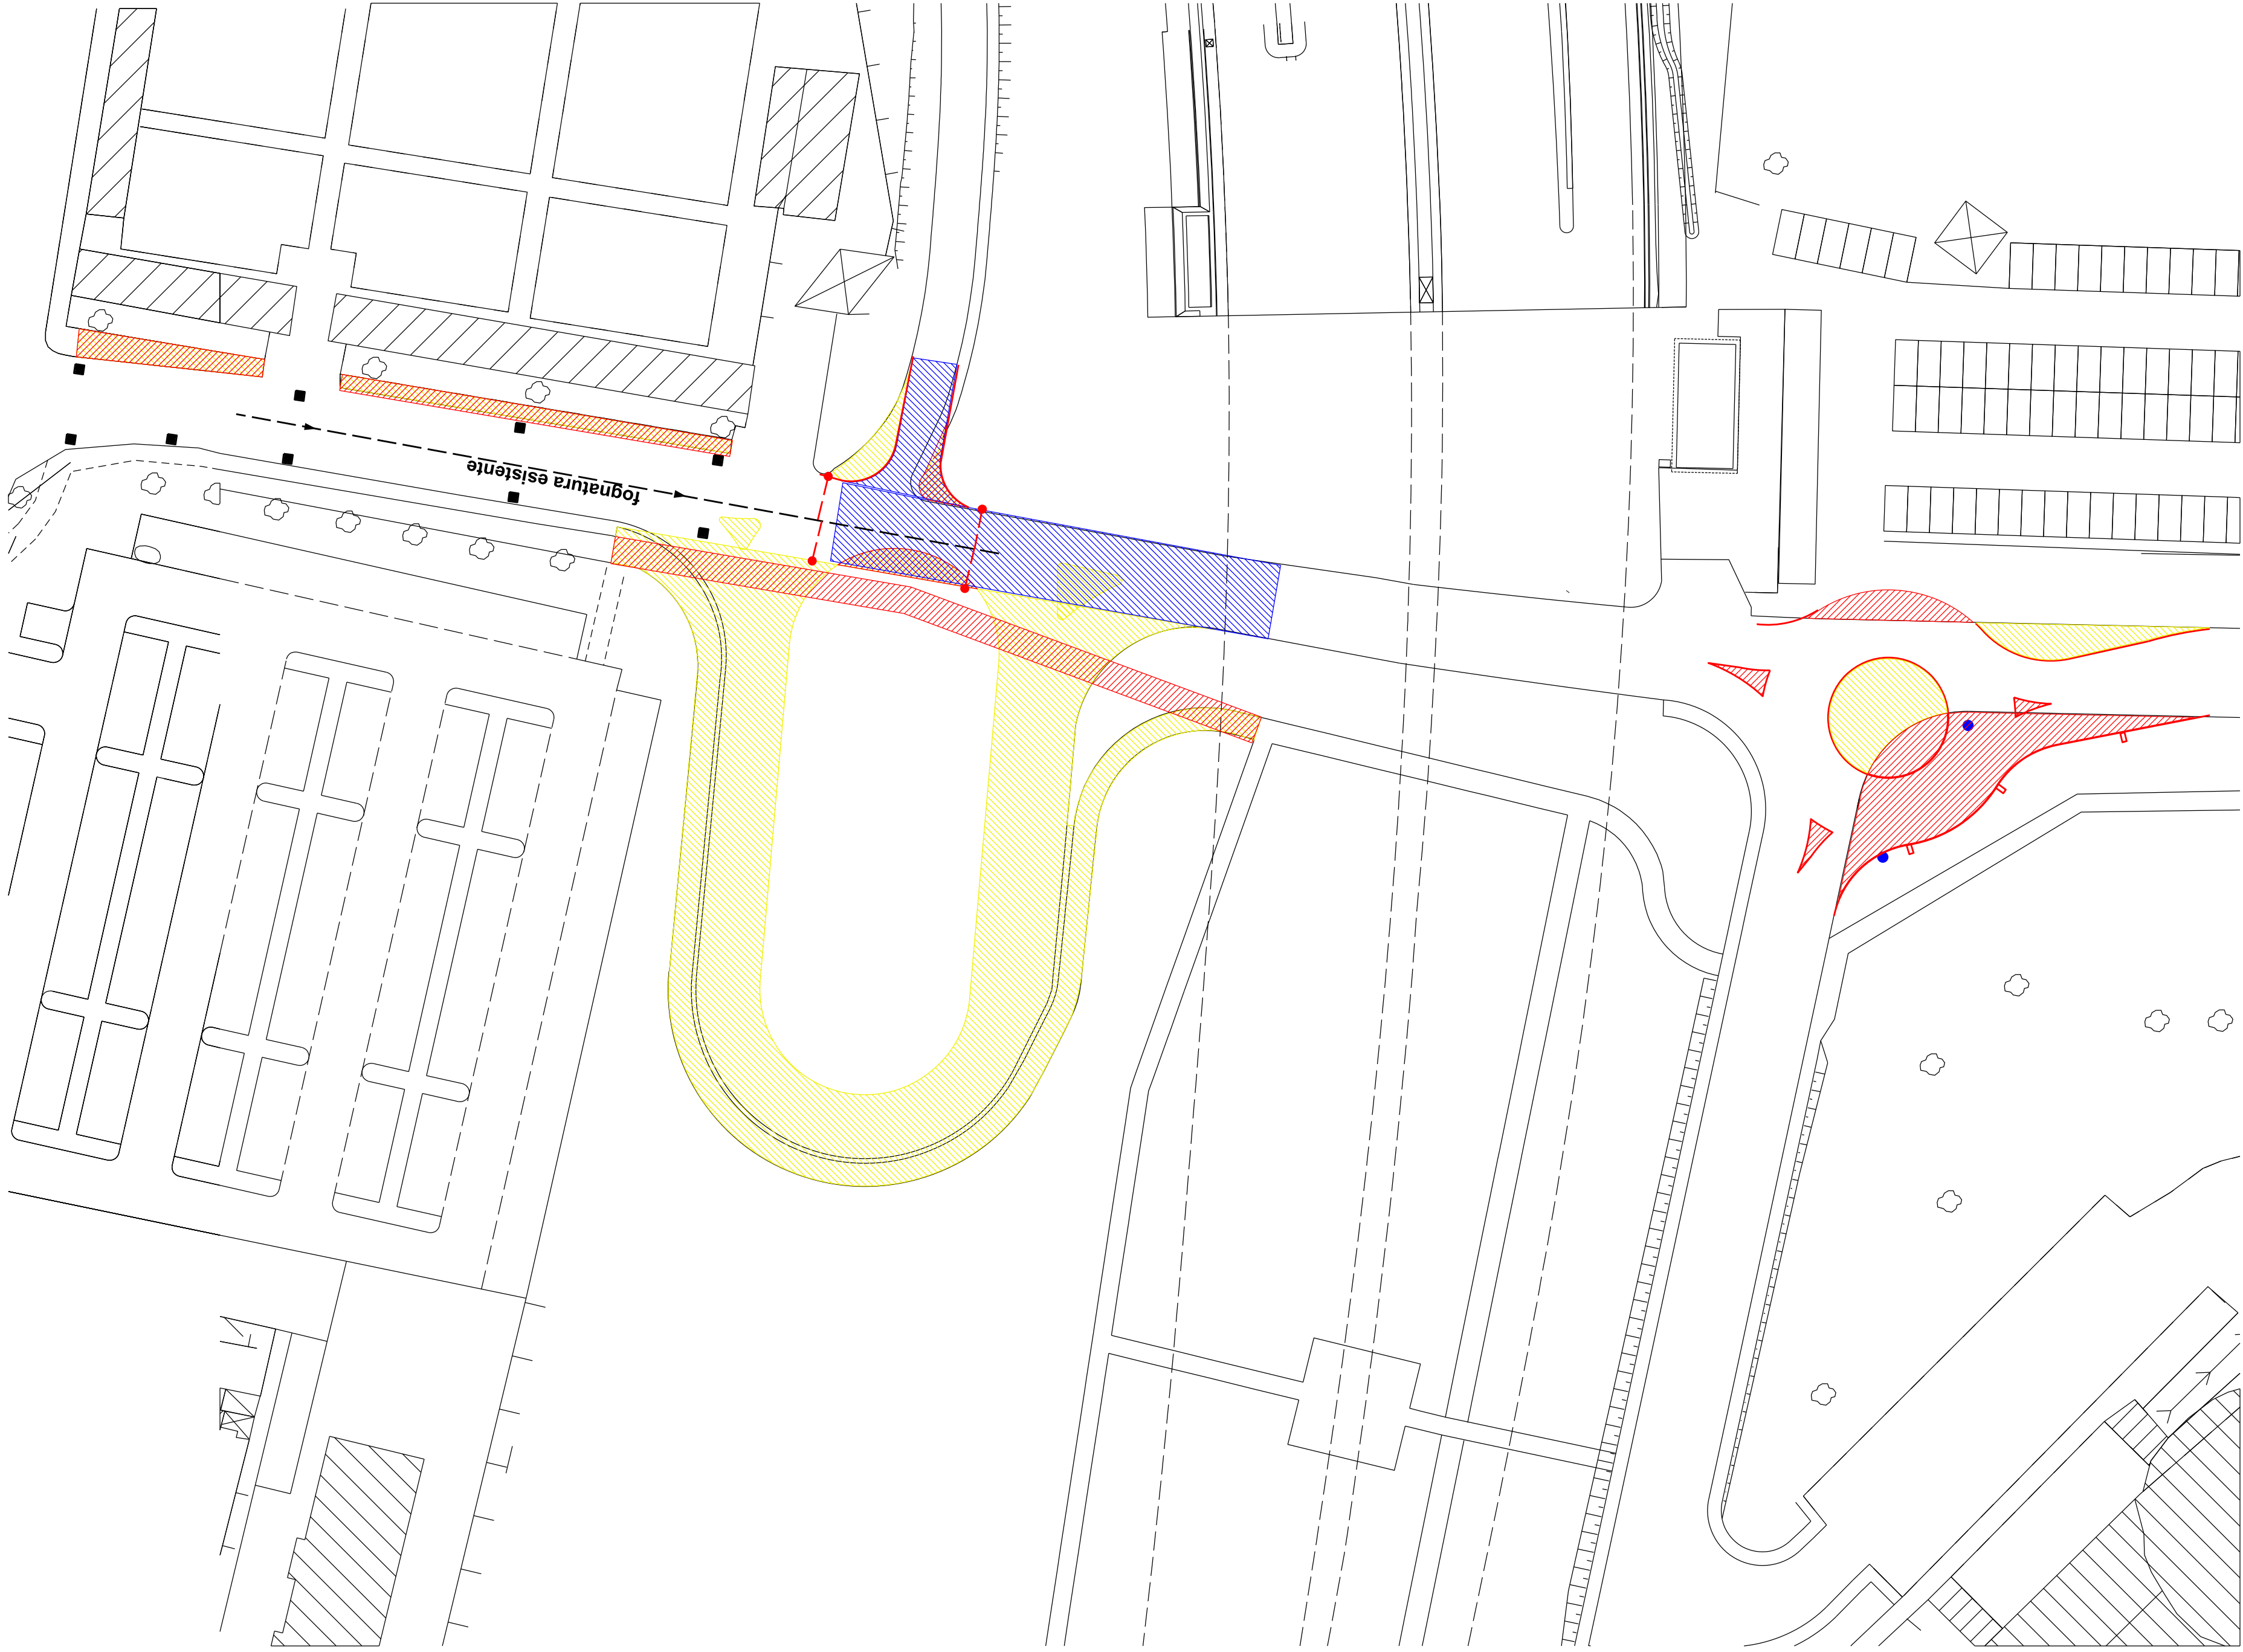

CITTA' DI PIOLTELLO

progetto

RIQUALIFICAZIONE INTERSEZIONE TRA LA VIA DON CARRERA,
IL RACCORDO CON LA NUOVA SP 103 "CASSANESE MODERNA"
E LA EX SP 121 POBBIANO-CAVENAGO


progetto definitivo/esecutivo

tavola

LAVORAZIONI

legenda

- demolizioni
- costruzioni
- risagomatura
- caditoie esistenti
- nuove caditoie
- nuovi allacciamenti

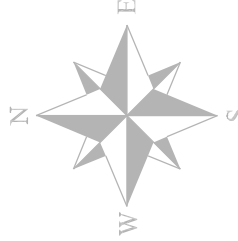

redatto da

SETTORE LL.PP. - UFF. VIABILITA'
geom. S. GALBIATI
geom. G. PAOLINO

visto:

data:

agosto 2016

scala:

1:500

tavola n.

04

nome file originale

04 lavorazioni.dgn